PREREZ X-X AB RAMPA, d=15-35cm , MB35, RA 400/500

M 1:25

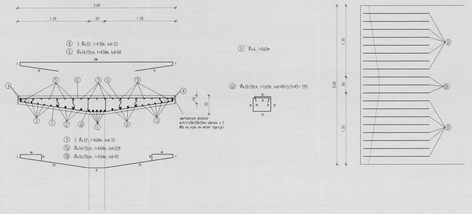

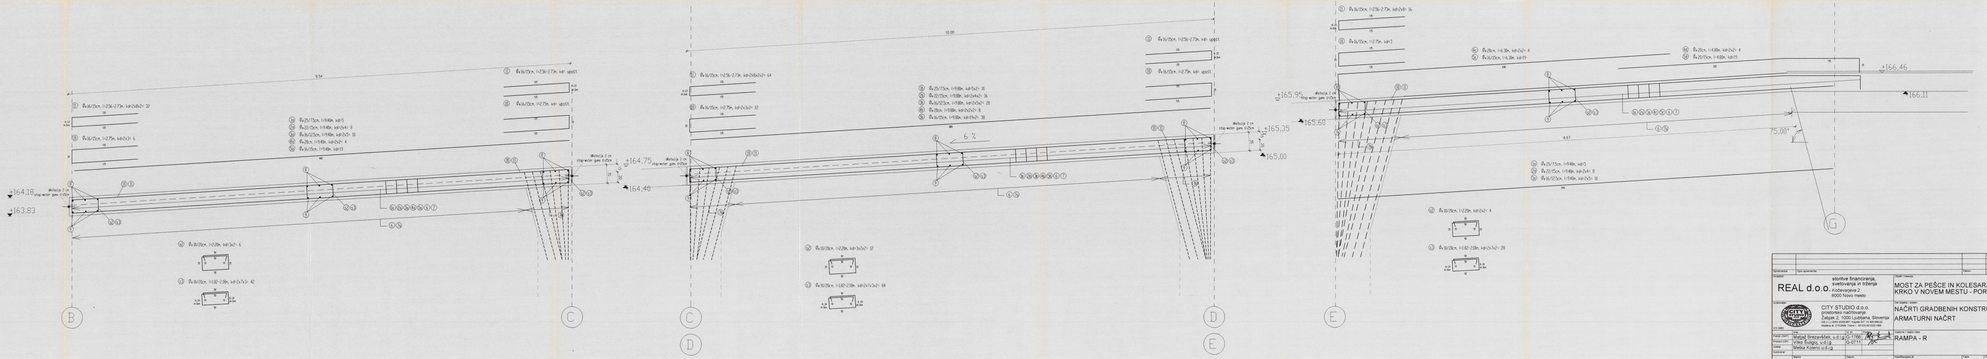

Investitor:	Ime projekta:		Datum: Spremenba: Izdaja:
REAL d.o.o. sistrine financiranja, kadrovanja in trženja Kodeljevjeva 2 6000 Koper-Capodistria		NAZIV PROJEKTA: MOST ZA PEŠCE IN KOLESARJE ČEZ KRKO V NOVEM MESTU - PORTOVAL	
CITY STUDIO d.o.o. projektiranje i svetovanje Zaloga 2, 1000 Ljubljana, Slovenija telefon: 01/ 5681-500, fax: 01/ 5681-501 www.cs-1000.com, fax: 01/ 5681-501		NAZIVA NAČRTA: NAČRTI GRADBENIH KONSTRUKCIJ ARMATURNI NAČRT	
Vodja projekta: Mihael Brezavšček, u.i.g.i.	01-1788		
Projektant: Vinko Rožanc, u.i.g.	01-2111	RAMPA - R	
Risal: Metka Kolenc, u.i.g.			
Datum: 1:25	Datum: julij 2003	Datum:	Datum:
Kontroliral:		Odgovorni vodja projekta:	Odgovorni projektant:
		PID	CS 5810
			G 12