


OPOMBA: Objekt je vrisan shematsko, detajlnih podatkov o etažah, o konstrukciji v fazi projektiranja nismo pridobili.


OPOMBA: Objekt je vrisan shematsko, detajlnih podatkov o etažah, o konstrukciji v fazi projektiranja nismo pridobili.

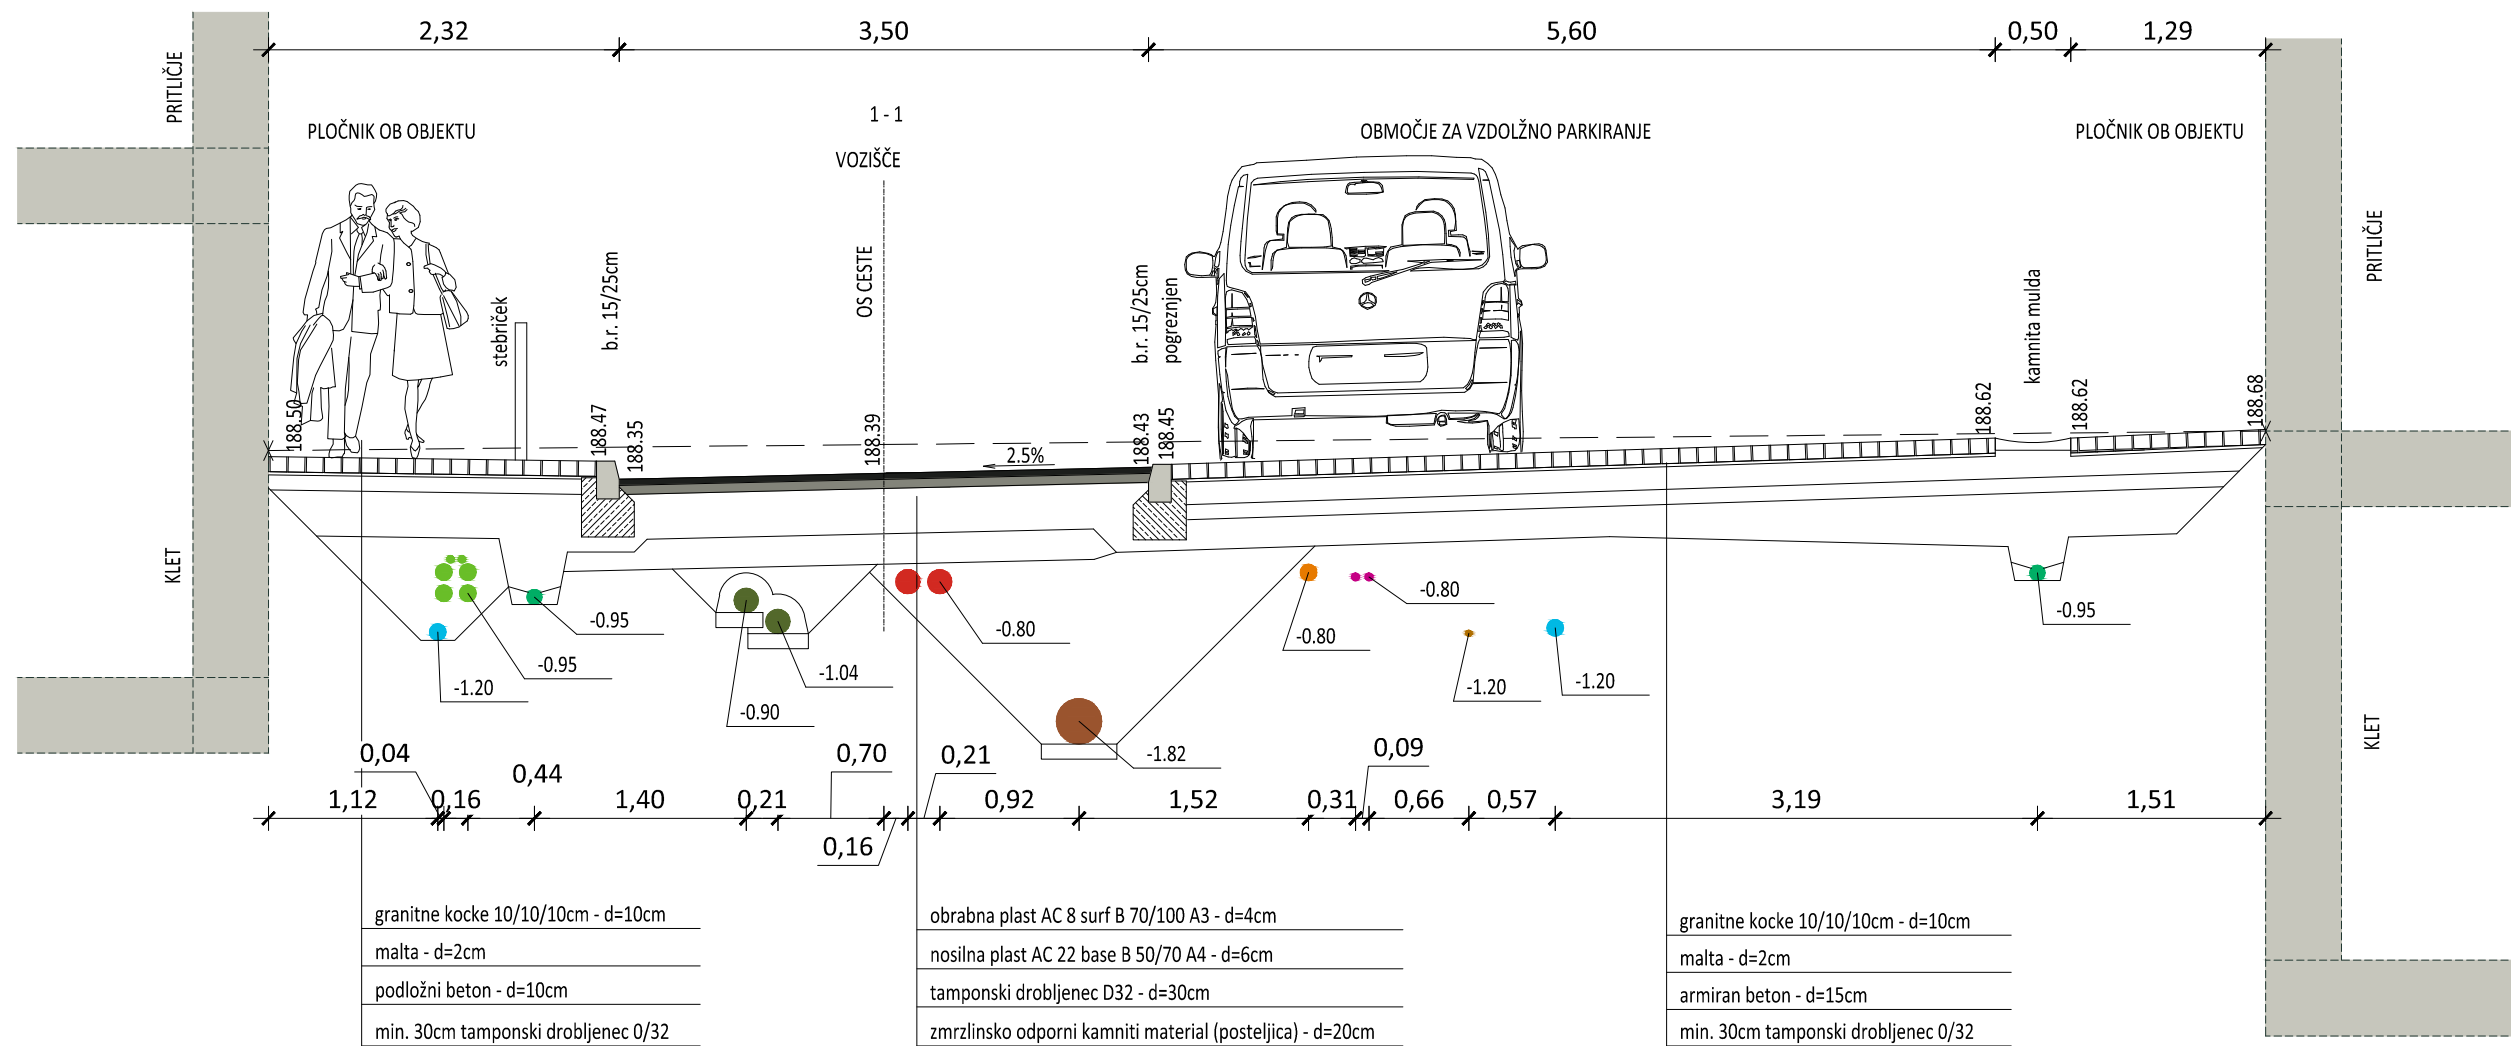

LEGENDA:

- PE DRENAŽNA CEV
- ELEKTRIKA
- ODPADNA KANALIZACIJA
- PADAVINSKA KANALIZACIJA
- PLINOVOD
- T2
- TELEKOM
- TELEMACH
- VODOVOD

OPOMBA: Vse mere kontrolirati na terenu

Vrsta projekta:					
3.3_ NAČRT ZUNANJE UREDITVE					
Saša Ljubec s.p., Volkmerjeva cesta 22, 2250 Ptuj GSM:040/ 382 644, E:info@duras.si					
Vrsta projekta:		Lokacija objekta:			
PGD - 2. dopolnitev		Novo Mesto			
Vsebina risbe:					
PREREZ - 1					
Odgovorni projektant:			Obdelala:		
Lea Aracki, d.i.g., G-3634			Saša Ljubec		
Št. izvoda:	Št. projekta:	Št. načrta:	Datum:	Merilo:	Oznaka:
	05 - 2012	SM-12/2013-ZU	januar 2014	1:50	09