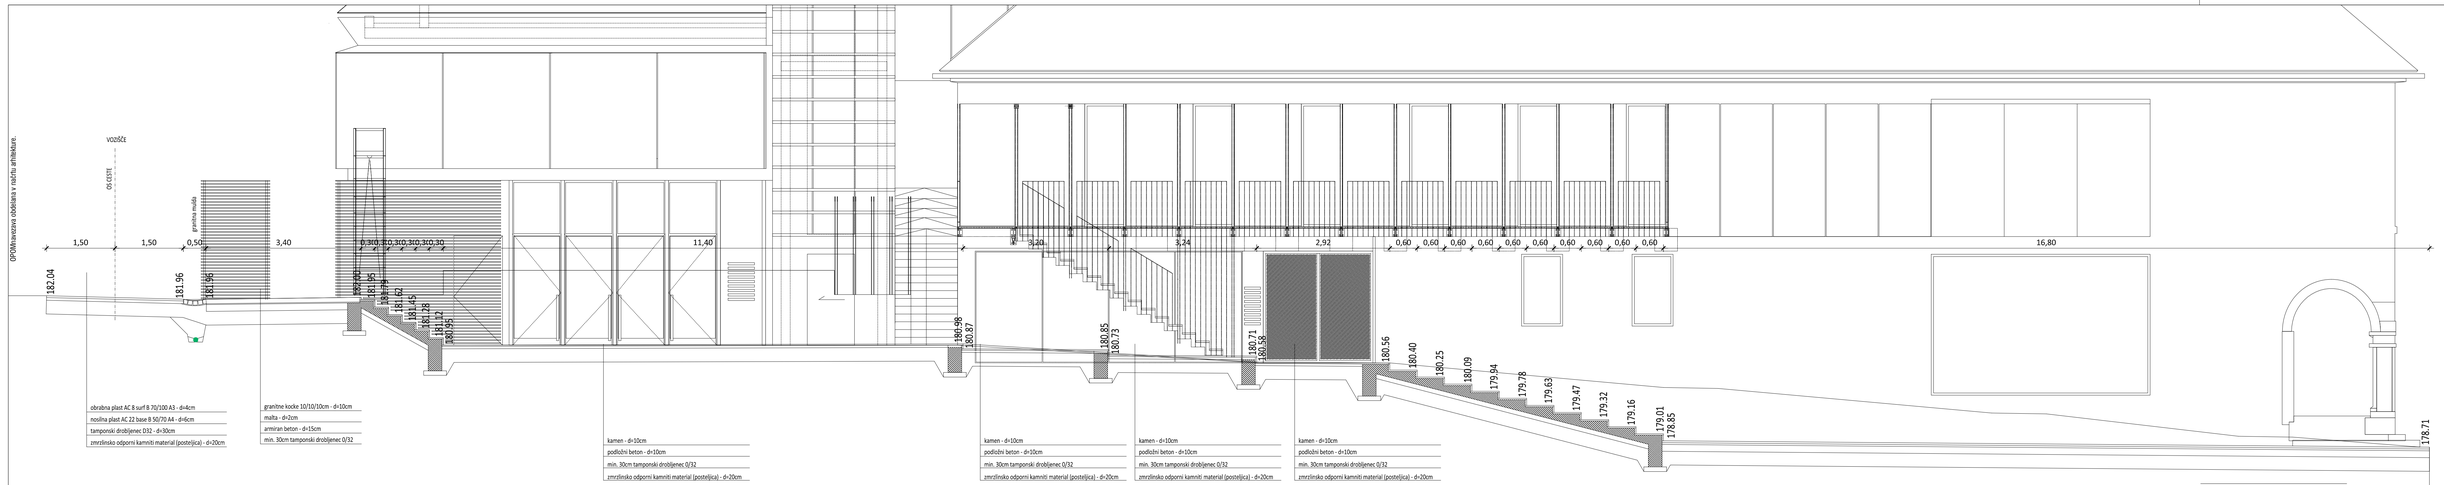

OPOMBA: Vse mere kontrolirati na terenu

Vrsta projekta: 3.3_NAČRT ZUNANJE UREDITVE						DURAS PROJEKTIRANJE
Sala Ljubec s.p., Volkmerjeva cesta 22, 2250 Ptuj GSM:040/ 382 644, E:info@duras.si						
Vrsta projekta: PZI	Lokacija objekta: Novo Mesto					
Vsebina risbe: PREREZ - 21						
Odgovorni projektant: Lea Aracki, d.i.g., G-3634			Odobrila: Saša Ljubec			
Št. izvoda:	Št. projekta: 05 - 2012	Št. načrta: SM-10/2013-ZU	Datum: januar 2014	Merilo: 1:50	Oznaka: 24	