


TLORIS STREHE


M = 1:50

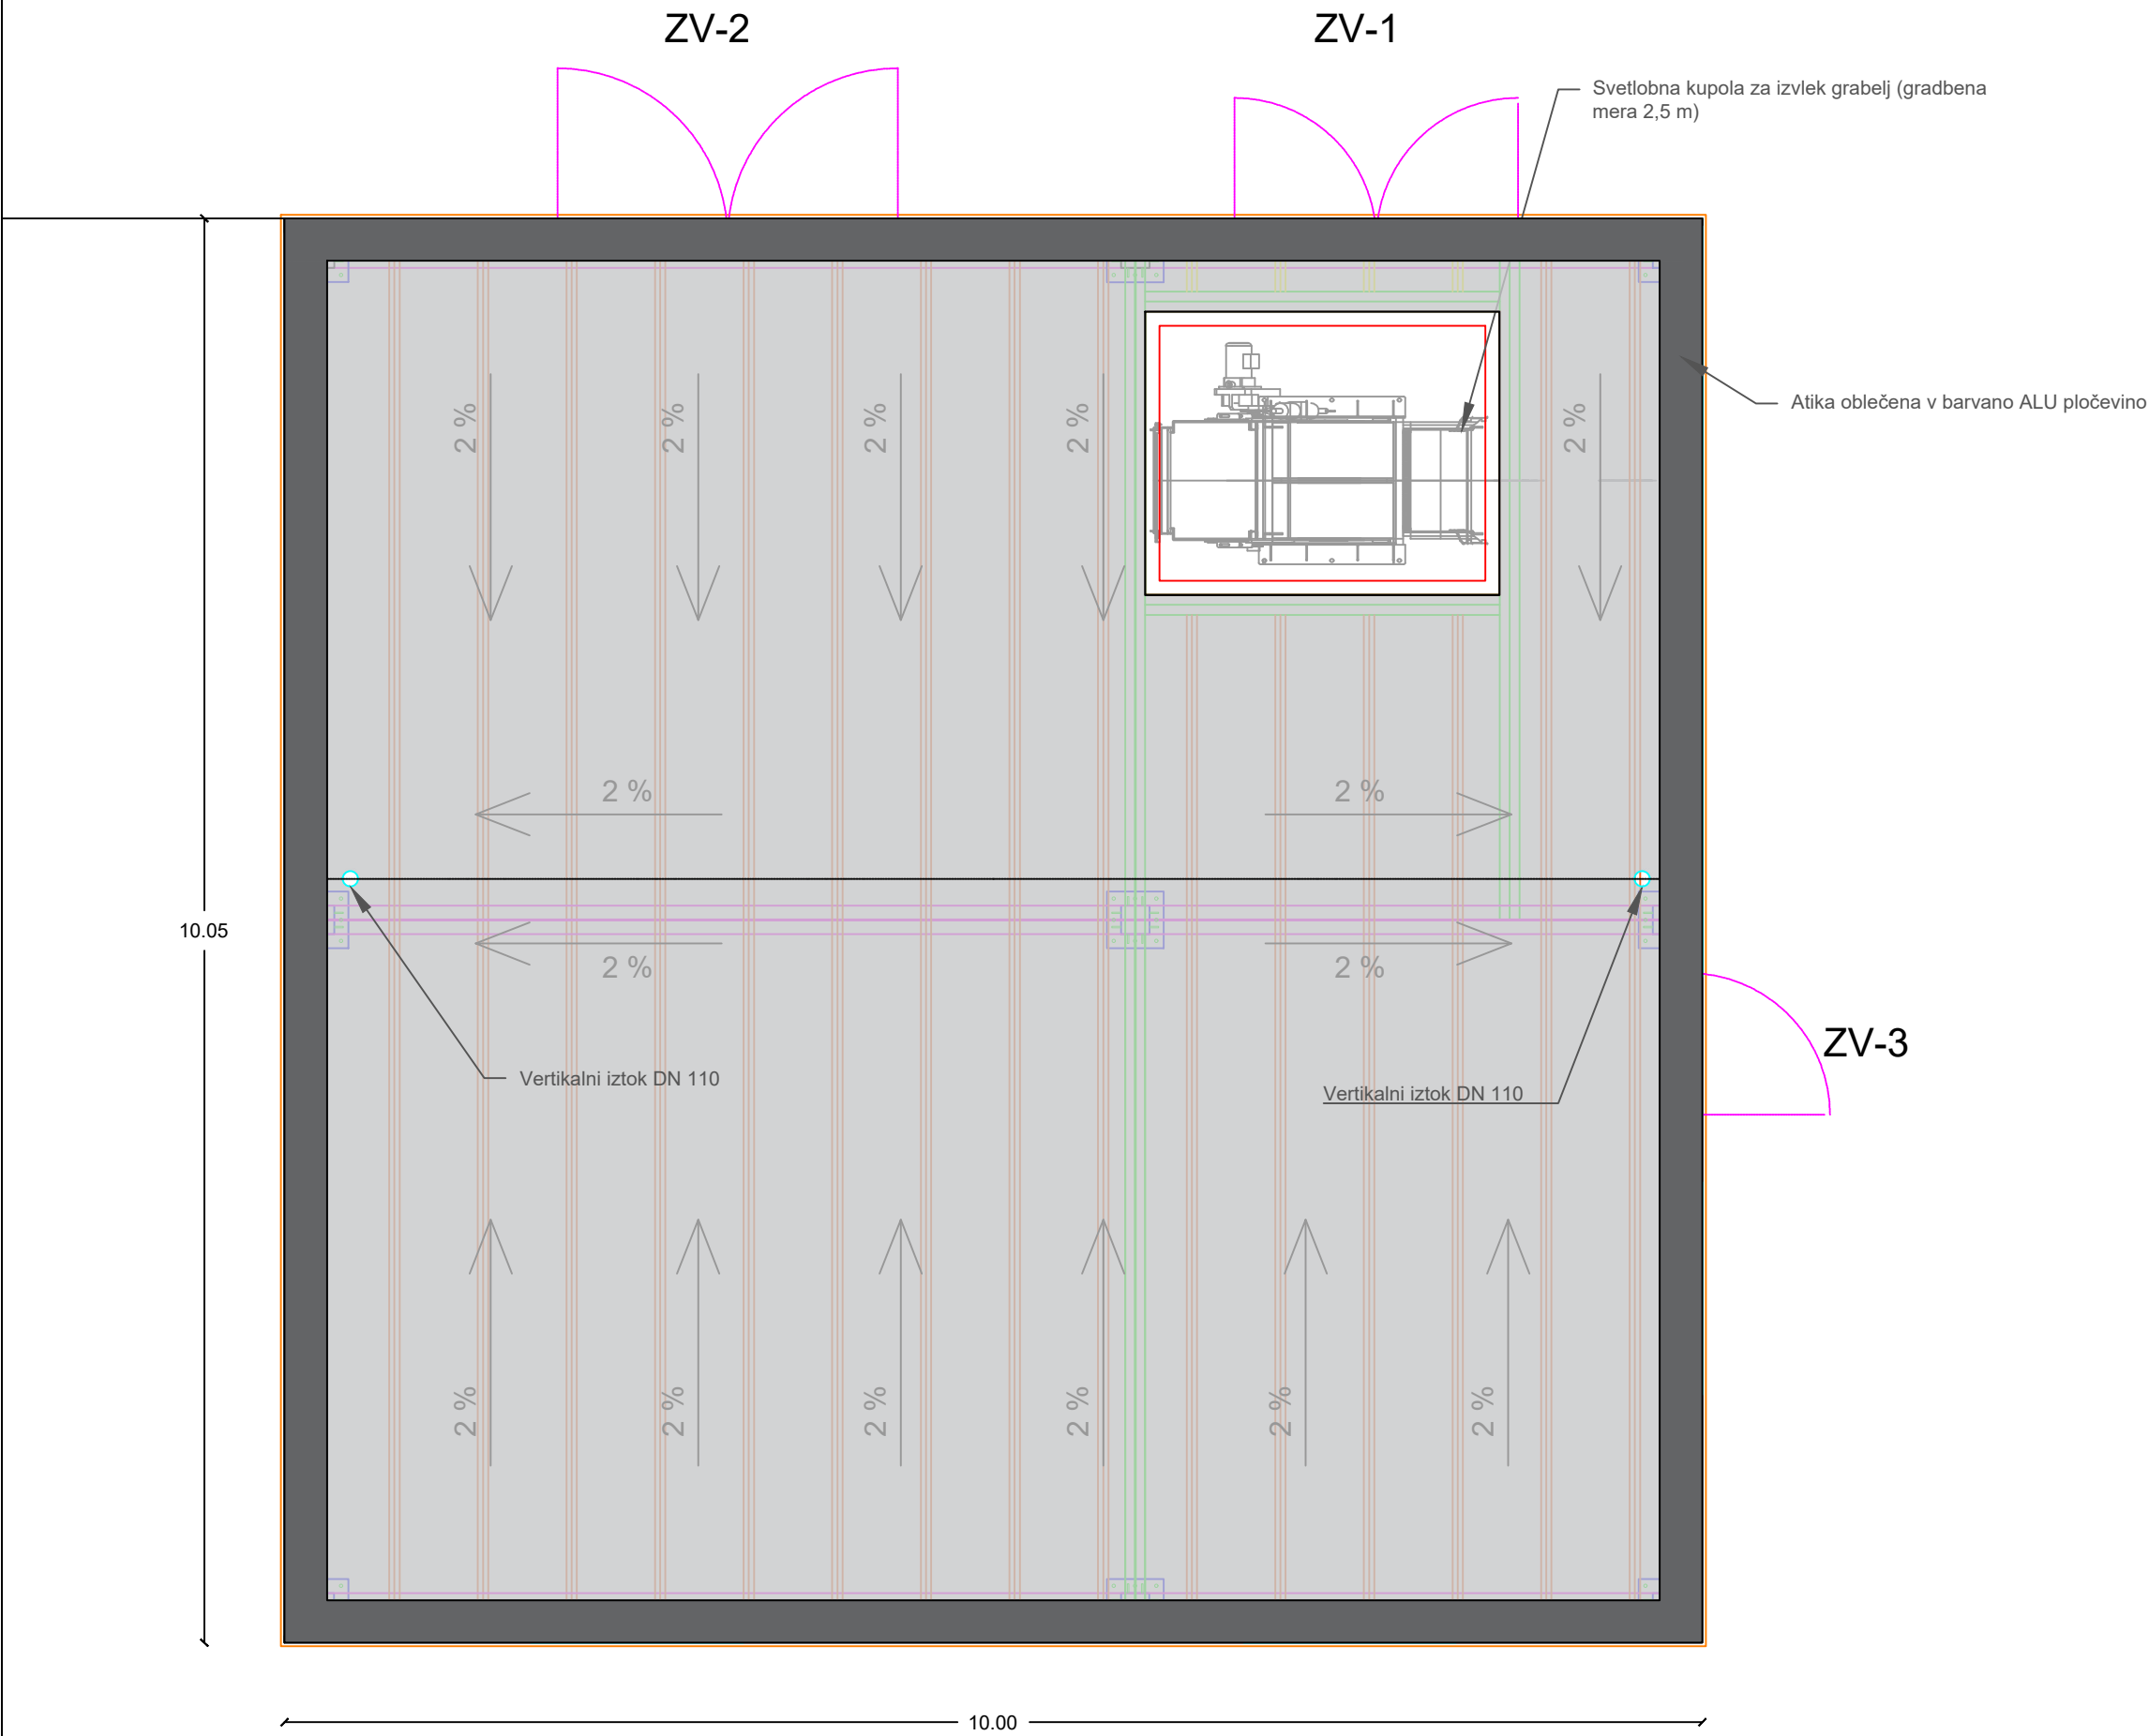


DETAJL FASADE

M = 1:10

mere so v mm!

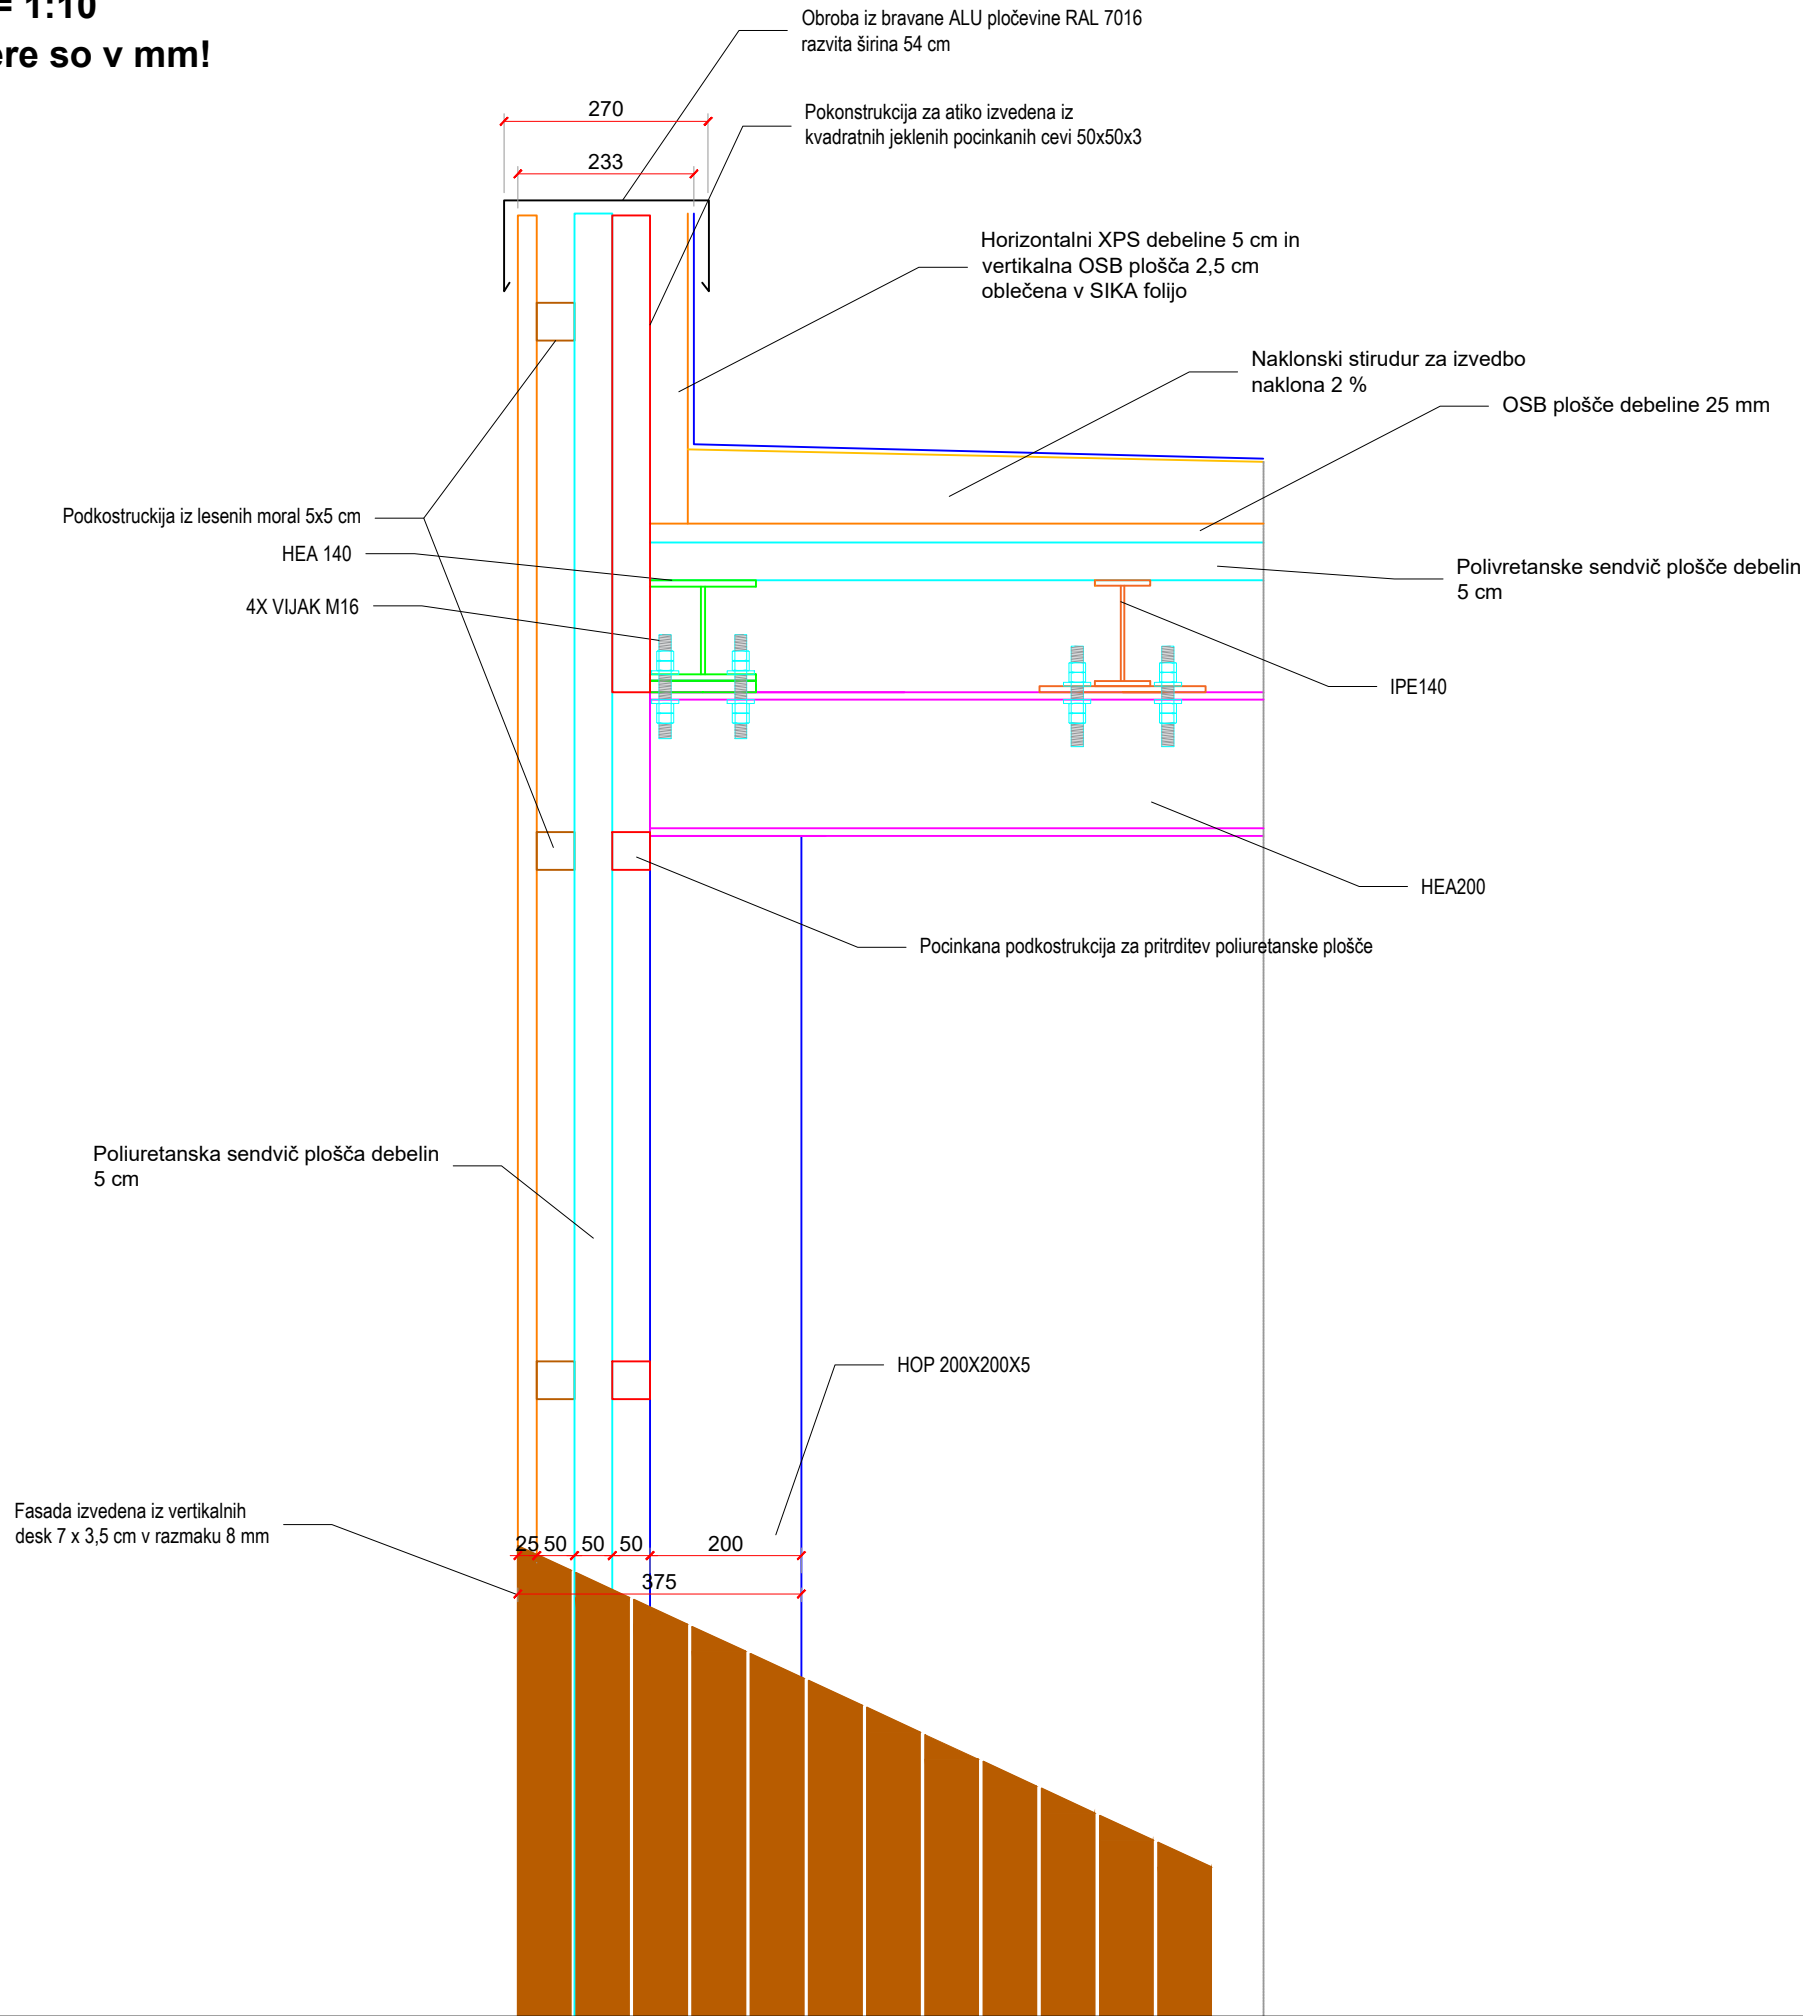

<div>Projektant: VODAR, Okoljske rešitve in inženiring d.o.o. Pečovnik 24, 3000 Celje</div> <div></div>			
<div>Investitor: Mestna občina Novo mesto Seidlova cesta 1 8000 Novo mesto</div>		<div>Projekt: Rekonstrukcija črpališča Brod – sprememba 1</div>	
<div>Vodja projekta: Andrej Hercog, univ. dipl. inž. vod. in kom. inž.</div>		<div>Vsebina risbe: Detajl fasade in strehe</div>	
<div>Pooblaščen inženir: Andrej Hercog, univ. dipl. inž. vod. in kom. inž.</div>			
<div>Sodelavci: Marko Preložnik, univ. dipl. inž. vod. in kom. inž., IZS G-4224 dr. Klara Hercog, univ. dipl. biol.</div>			
<div>Datum risbe: avgust 2024</div>		<div>Št.projekta: 202103/046</div>	
<div>Merilo: 1:50/1:10</div>		<div>Faza: PZI</div>	
		<div>Št.nočrta: 202103/046A</div>	
		<div>Št. risbe: 0.2.12</div>	