




Fasada 1-1

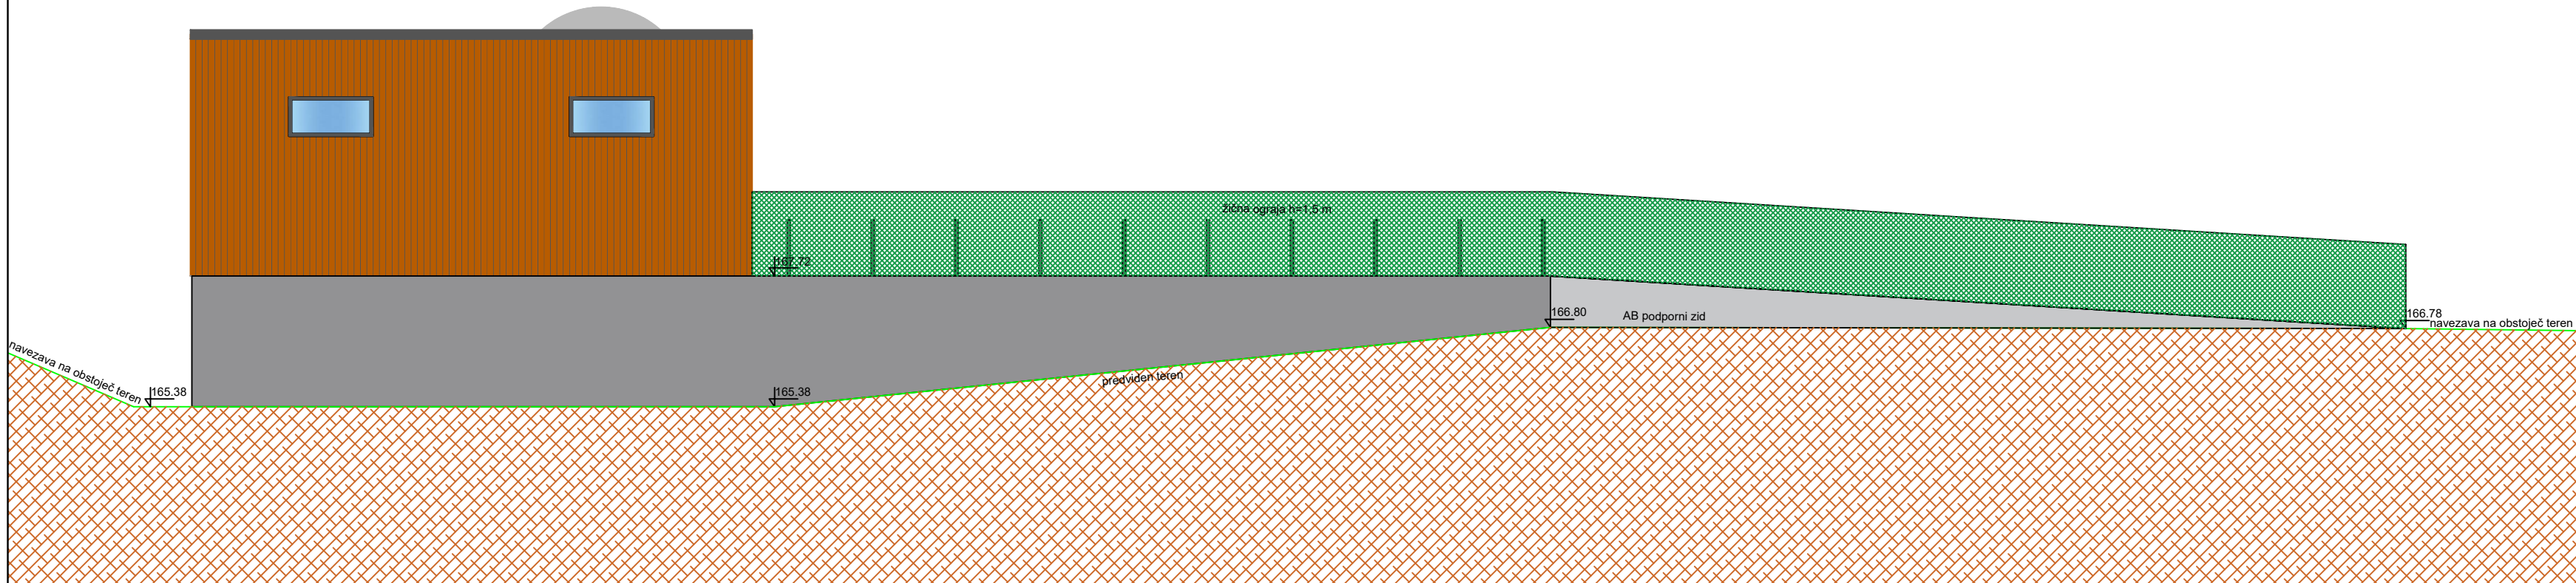



Fasada 2-2

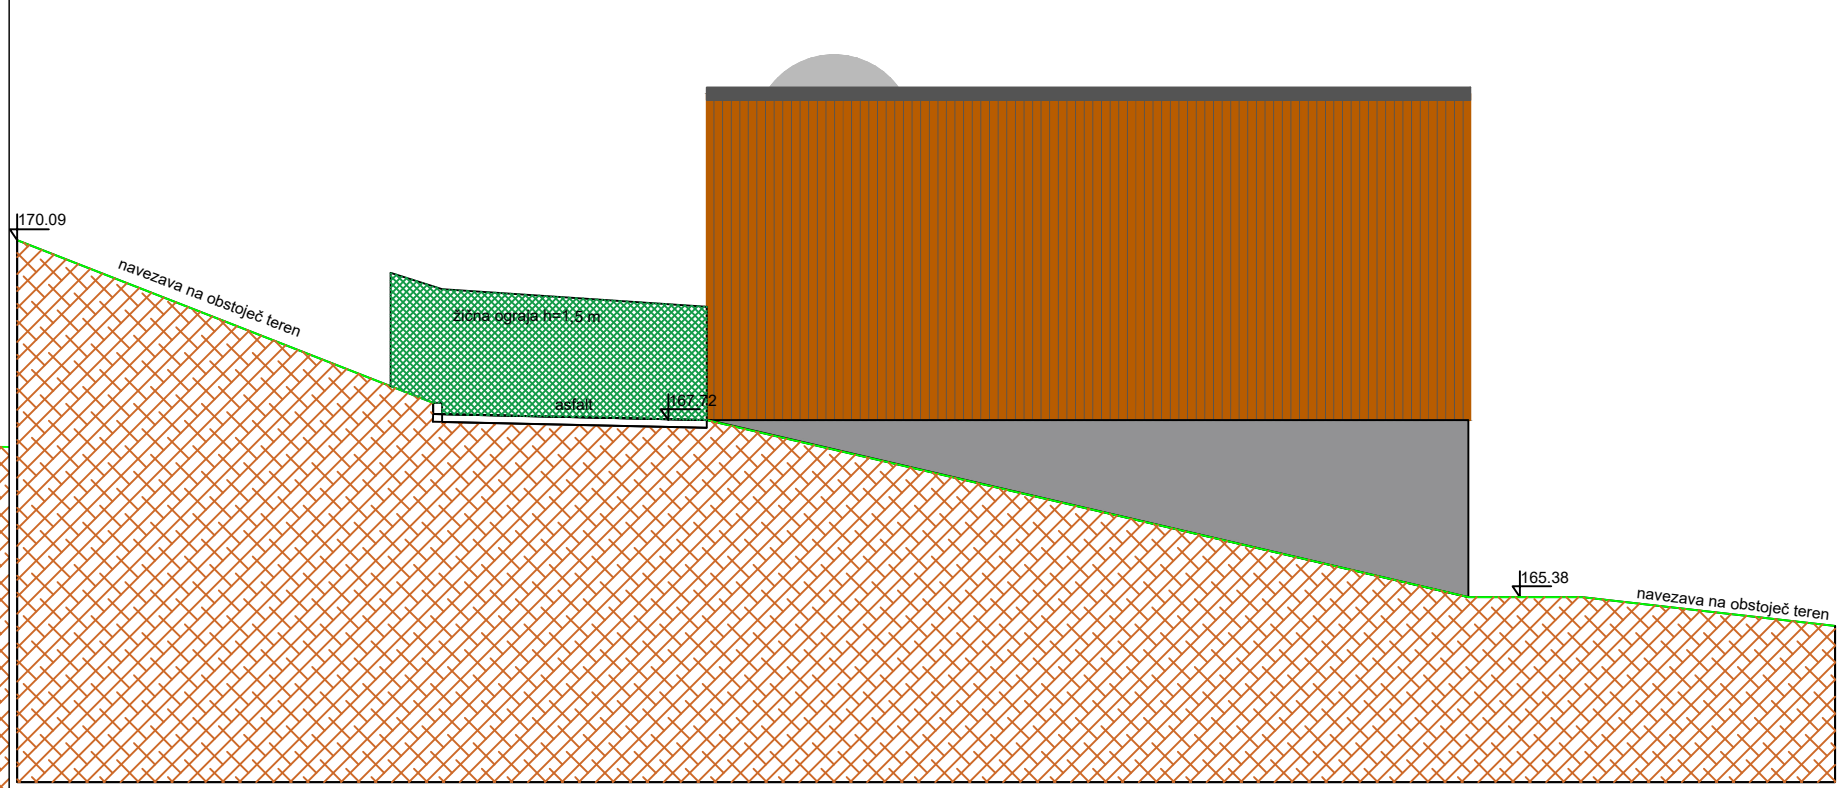


Fasada 3-3

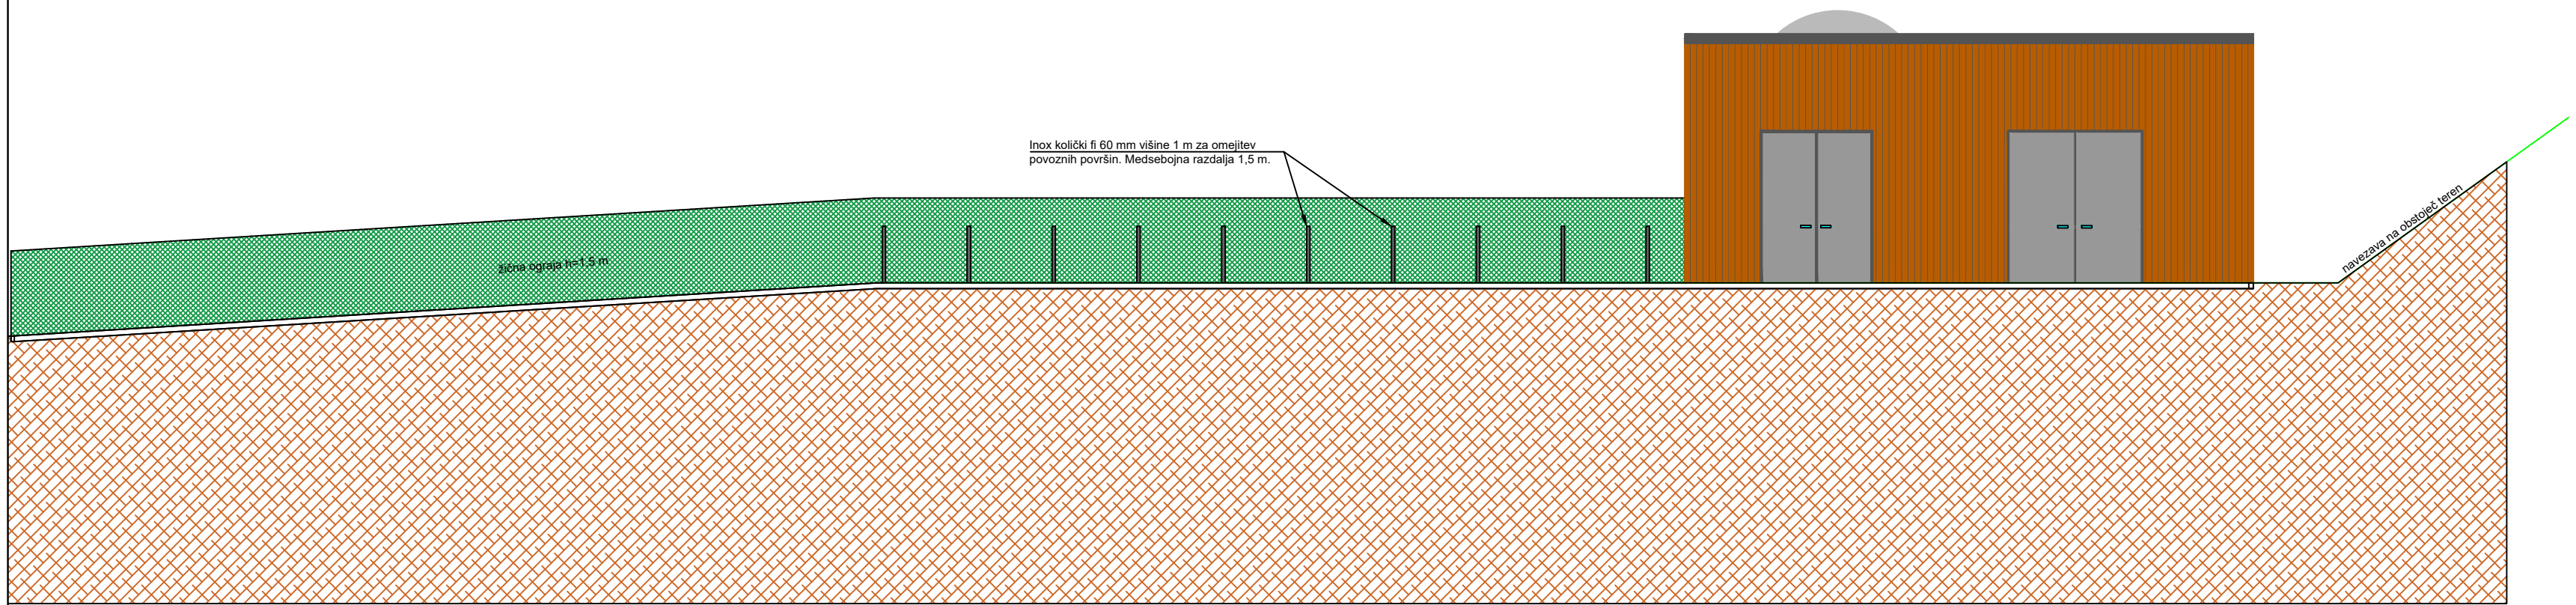

Fasada 4-4

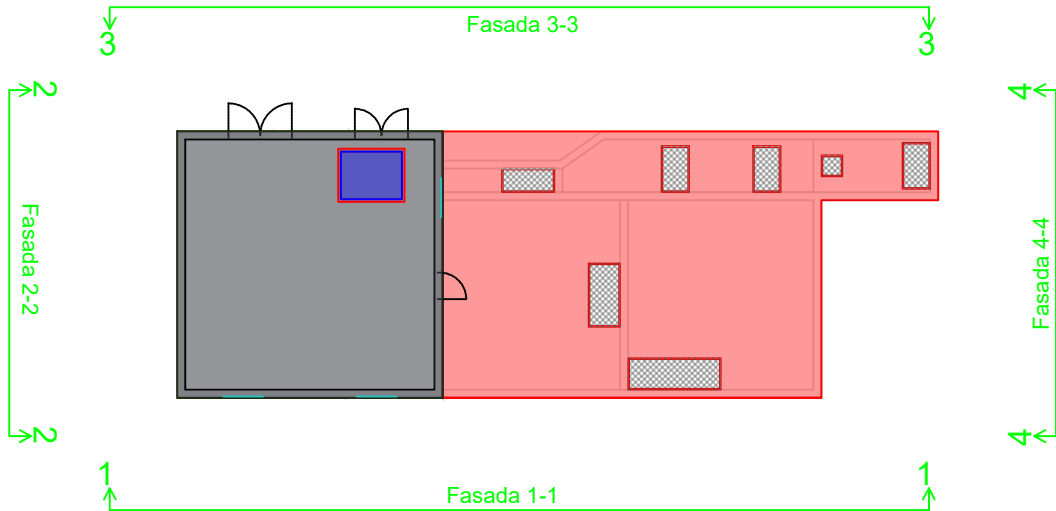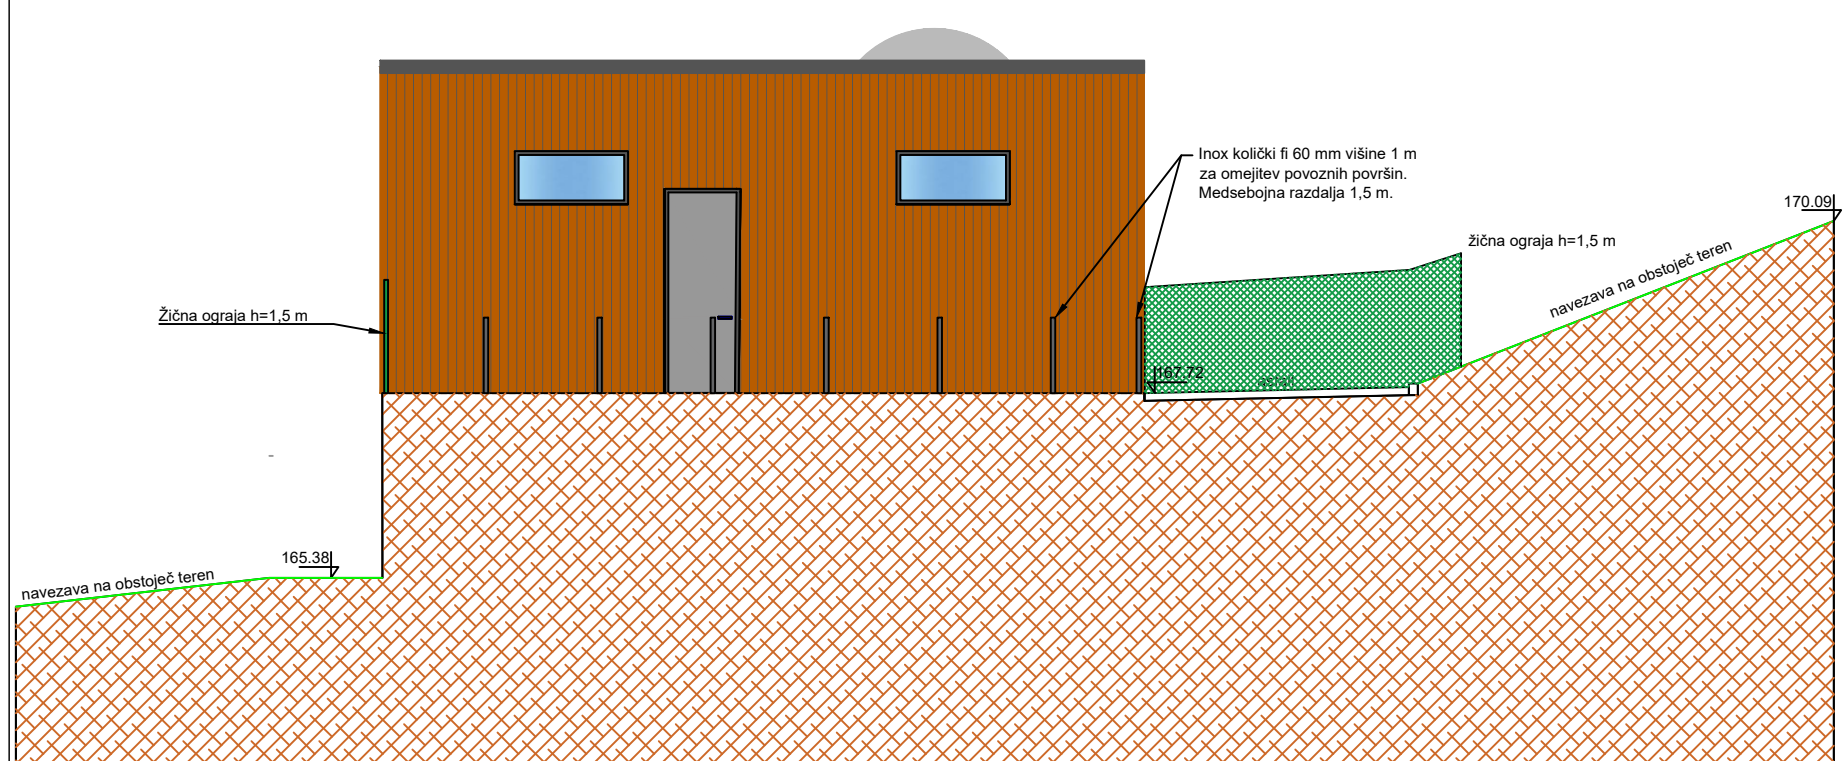

<p>Projektant:</p> <p>VODAR, Okoljske rešitve in inženiring d.o.o.</p> <p>Pečovnik 24, 3000 Celje</p> <p></p>			
<p>Investitor:</p> <p>Mestna občina Novo mesto</p> <p>Seidlova cesta 1</p> <p>8000 Novo mesto</p>		<p>Projekt:</p> <p>Rekonstrukcija črpališča Brod – sprememba 1</p>	
<p>Vodja projekta:</p> <p>Andrej Hercog, univ. dipl. inž. vod. in kom. inž.</p>	<p>Oznaka:</p> <p>IZS G-4018</p>	<p>Vsebina risbe:</p> <p>Fasade</p>	
<p>Pooblaščen inženir:</p> <p>Andrej Hercog, univ. dipl. inž. vod. in kom. inž.</p>	<p>Oznaka:</p> <p>IZS G-4018</p>		
<p>Sodelavci:</p> <p>Marko Preložnik, univ. dipl. inž. vod. in kom. inž., IZS G-4224</p> <p>dr. Klara Hercog, univ. dipl. biol.</p>			
<p>Št.projekta:</p> <p>202103/046</p>		<p>Faza:</p> <p>PZI</p>	
<p>Datum risbe:</p> <p>avgust 2024</p>	<p>Merilo:</p> <p>1:100</p>	<p>Št.nočrta:</p> <p>202103/046A</p>	<p>Št. risbe:</p> <p>0.2.13</p>