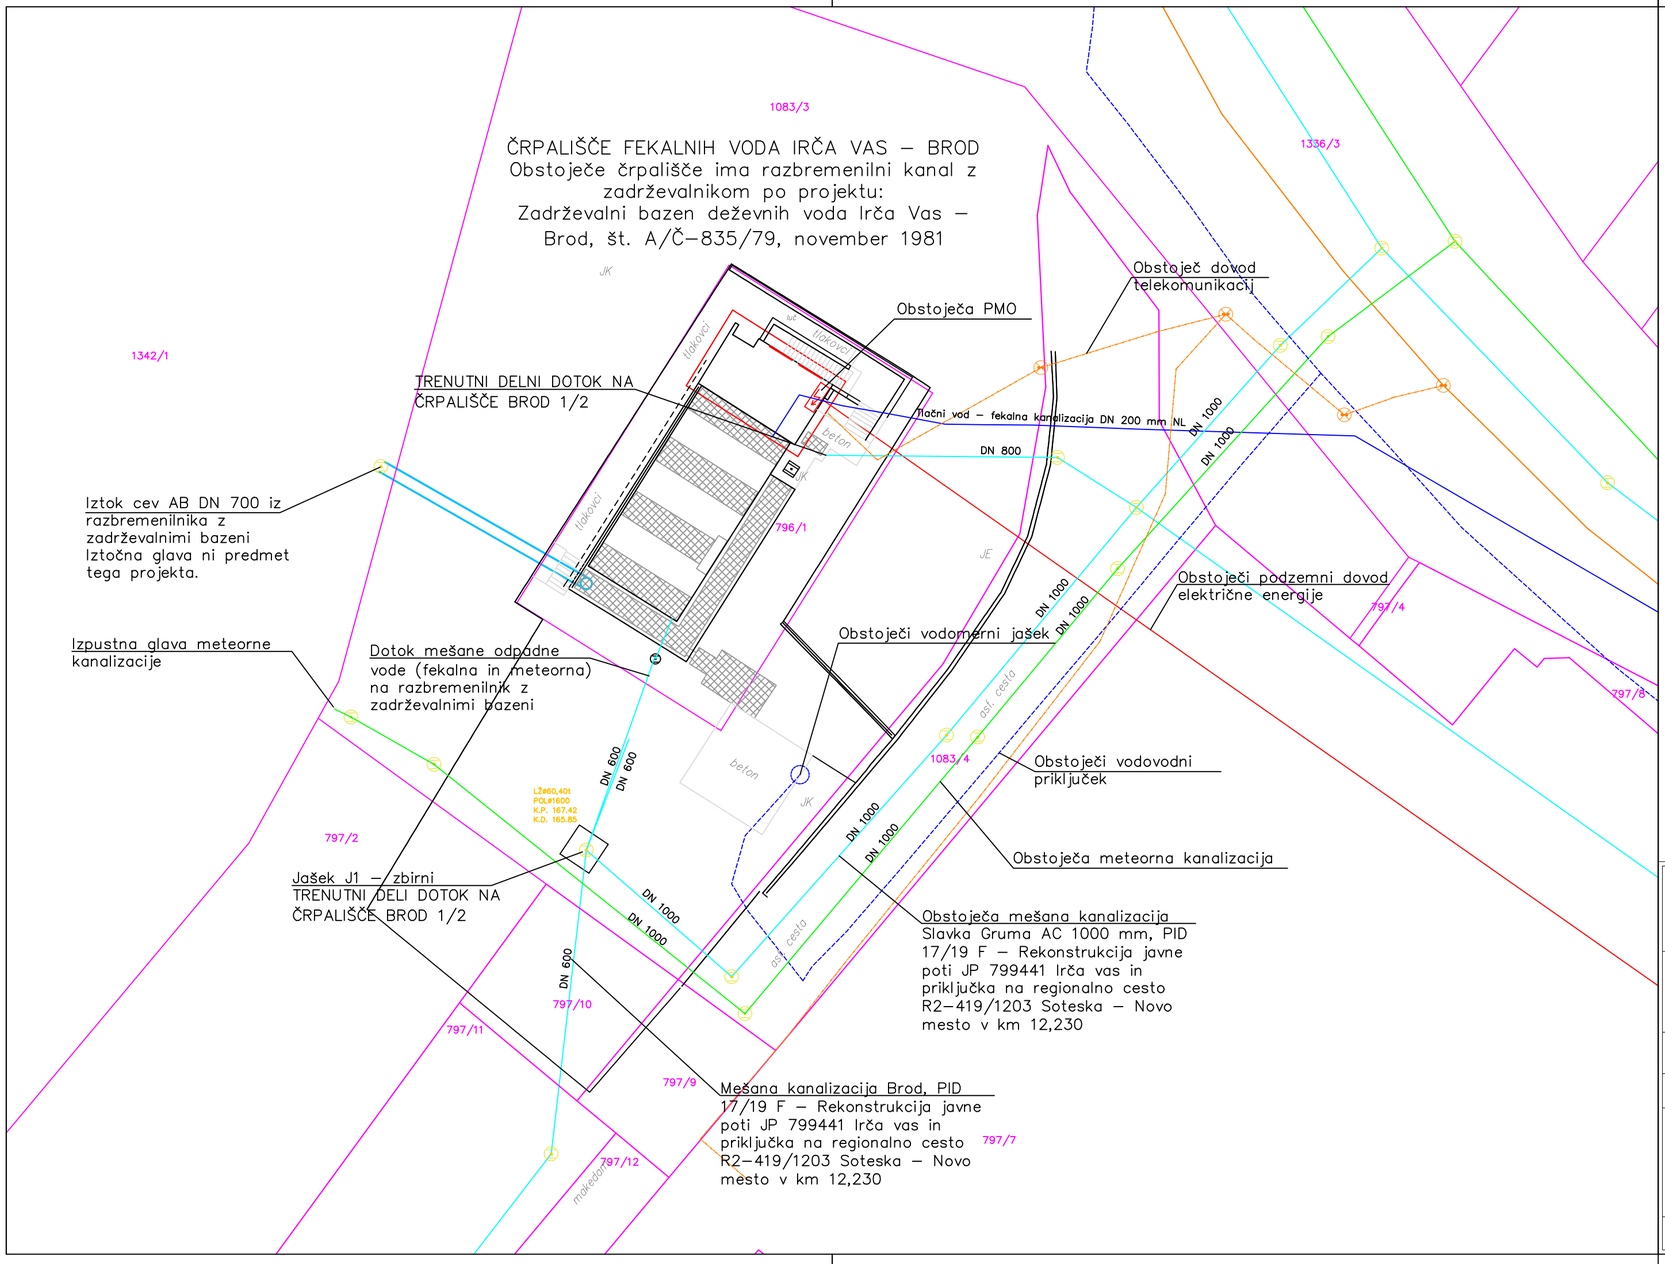

PODATKI GEODETSKEGA NAČRTA:
– Meje parcele – natančnost do 3 m
– Urejena meja – koridor natančnosi do 0,20 m
– Koordinatni sistem D96/TM

Geodetski načrt GEOPRO2021–114GN

Interni vodi niso digitalizirani.

LEGENDA:

OBSTOJEČA KOMUNALNA INFRASTRUKTURA

- Obstoječa mešana kanalizacija
- Obstoječa meteorna kanalizacija
- Obstoječi NN elektro vod–podzemni
- Obstoječi telekomunikacijski vodi
- Obstoječ tlačni vod NL DN 200
- Obstoječa elektro omara
- Obstoječi vodovodni priključek

Projektant:
VODAR, Okoljske rešitve in inženiring d.o.o.
Pečovnik 24, 3000 Celje

Investitor:
Mestna občina Novo mesto
Seidlova cesta 1
8000 Novo mesto

Projekt:
Rekonstrukcija črpališča Brod – sprememba 1

Vodja projekta: Andrej Hercog, univ. dipl. inž. vod. in kom. inž. — *Oznaka:* IZS G–4018

Pooblaščeni inženir: Andrej Hercog, univ. dipl. inž. vod. in kom. inž. — *Oznaka:* IZS G–4018

Sodelavci:
Marko Preložnik, univ. dipl. inž. vod. in kom. inž., IZS G–4224
dr. Klara Hercog, univ. dipl. biol.

Vsebina risbe: Karta komunalnih vodov – obstoječe stanje

Št.projekta: 202103/046 — *Faza:* PZI

Datum risbe: avgust 2024 — *Merilo:* 1:250 — *Št.načrta:* 202103/046A — *Št. risbe:* 0.2.2