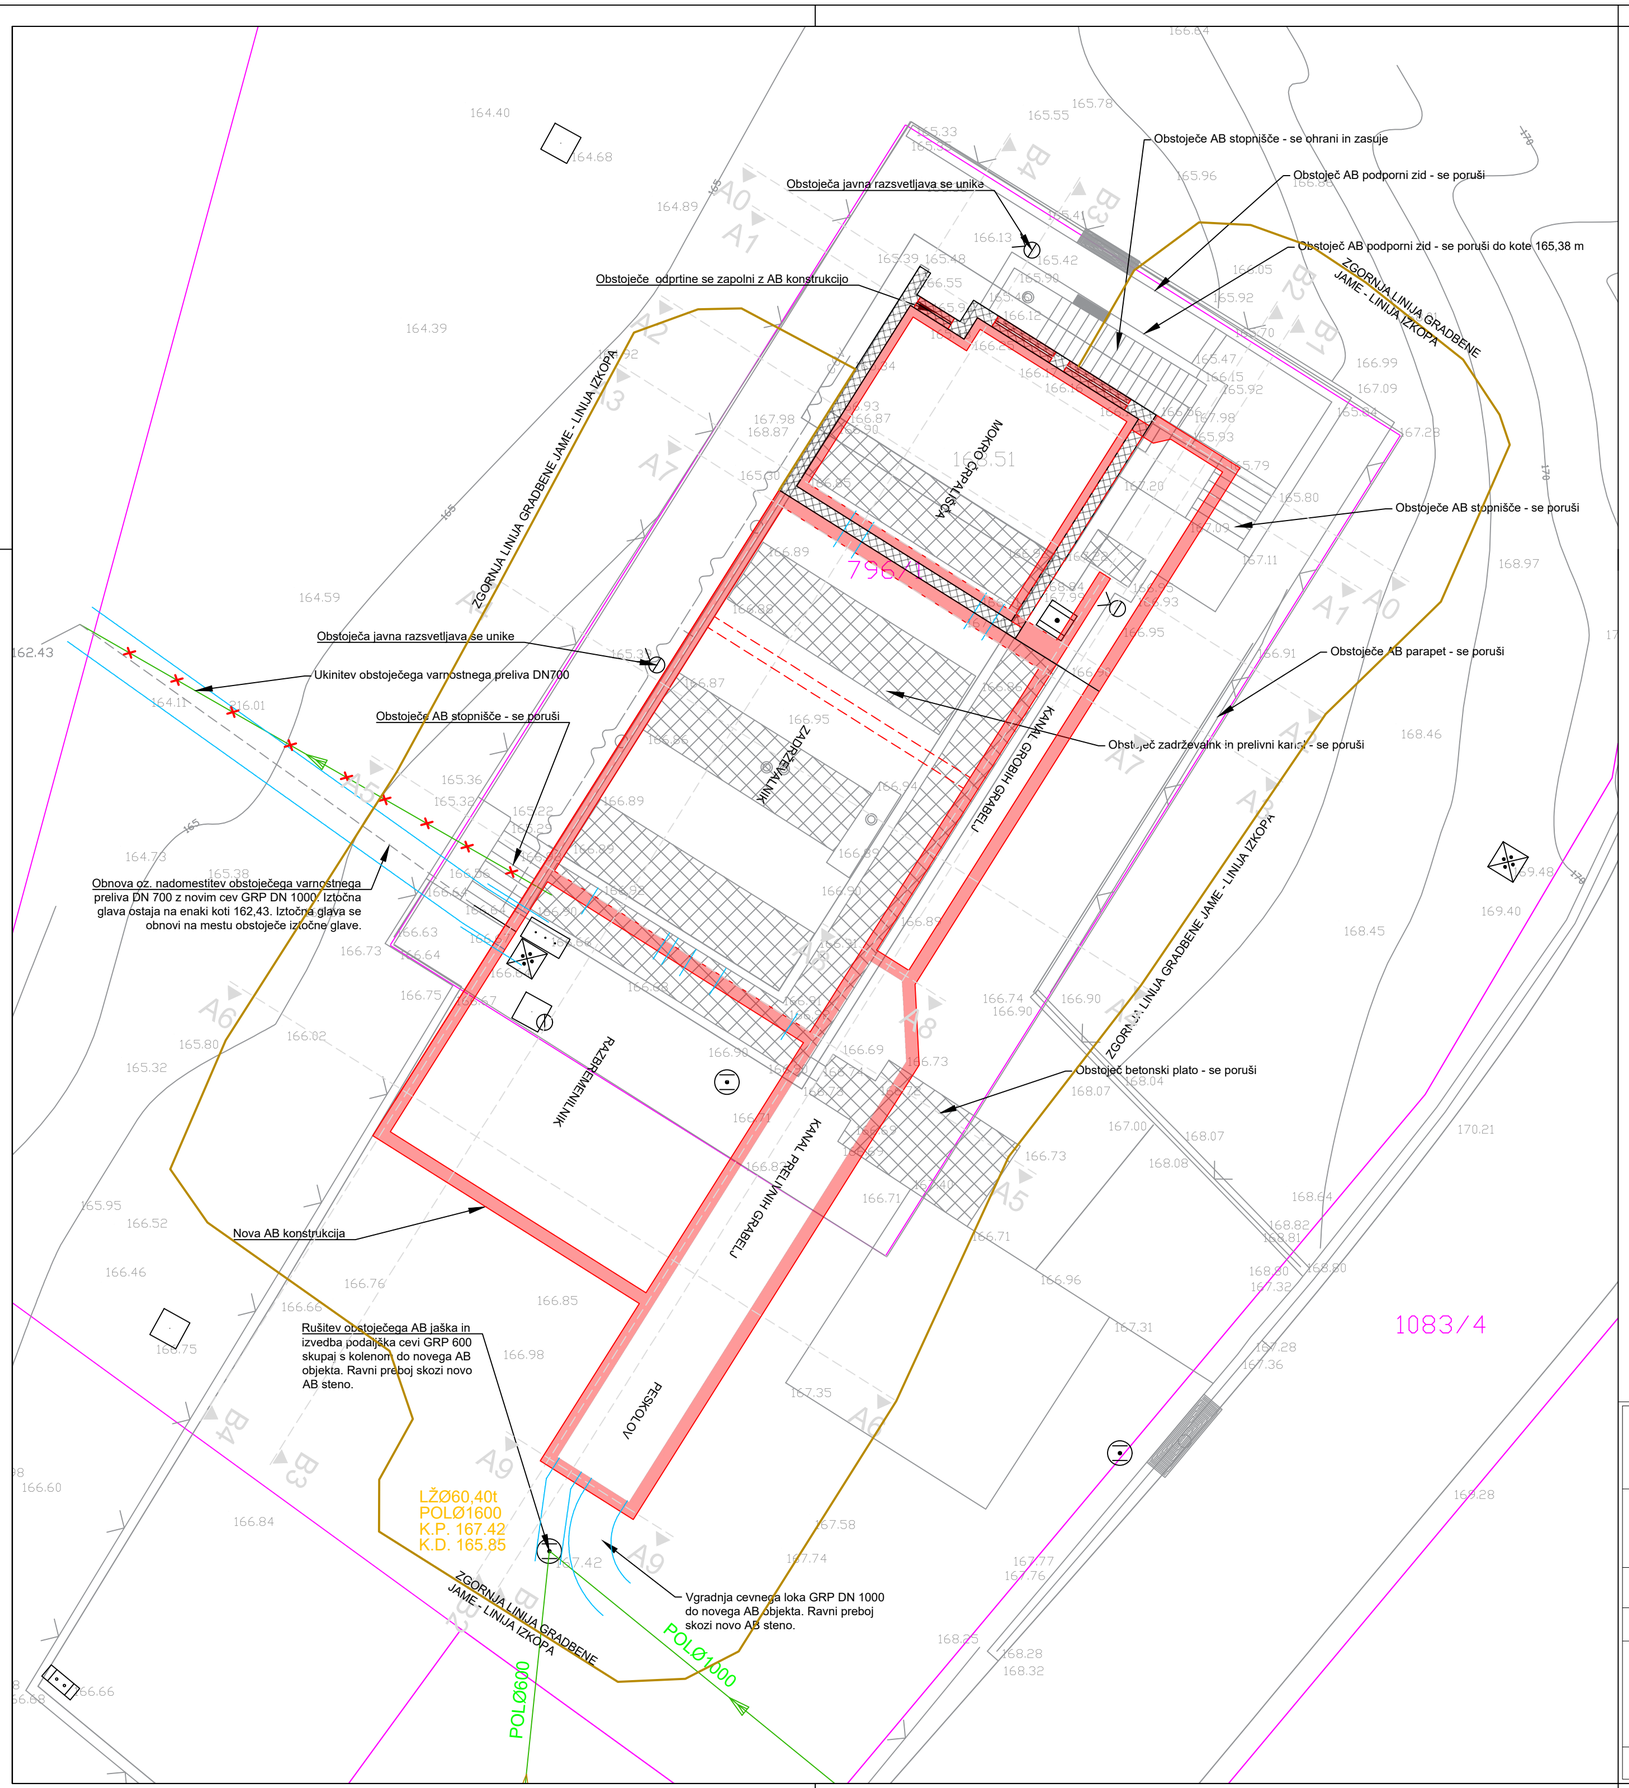

Projektant: VODAR, Okoljske rešitve in inženiring d.o.o. Pečovnik 24, 3000 Celje			
Investitor: Mestna občina Novo mesto Seidlova cesta 1 8000 Novo mesto		*Projekt:* Rekonstrukcija črpališča Brod – sprememba 1	
Vodja projekta: Andrej Hercog, univ. dipl. inž. vod. in kom. inž.	*Oznaka:* IZS G-4018	*Vsebina risbe:* Situacija predvidenega stanja, podzemni del	
Pooblaščeni inženir: Andrej Hercog, univ. dipl. inž. vod. in kom. inž.	*Oznaka:* IZS G-4018		
Sodelavci: Marko Preložnik, univ. dipl. inž. vod. in kom. inž., IZS G-4224 dr. Klara Hercog, univ. dipl. biol.		*Št.projekta:* 202103/046	*Faza:* PZI
Datum risbe: avgust 2024	*Merilo:* 1:100	*Št.načrta:* 202103/046A	*Št. risbe:* 0.2.3