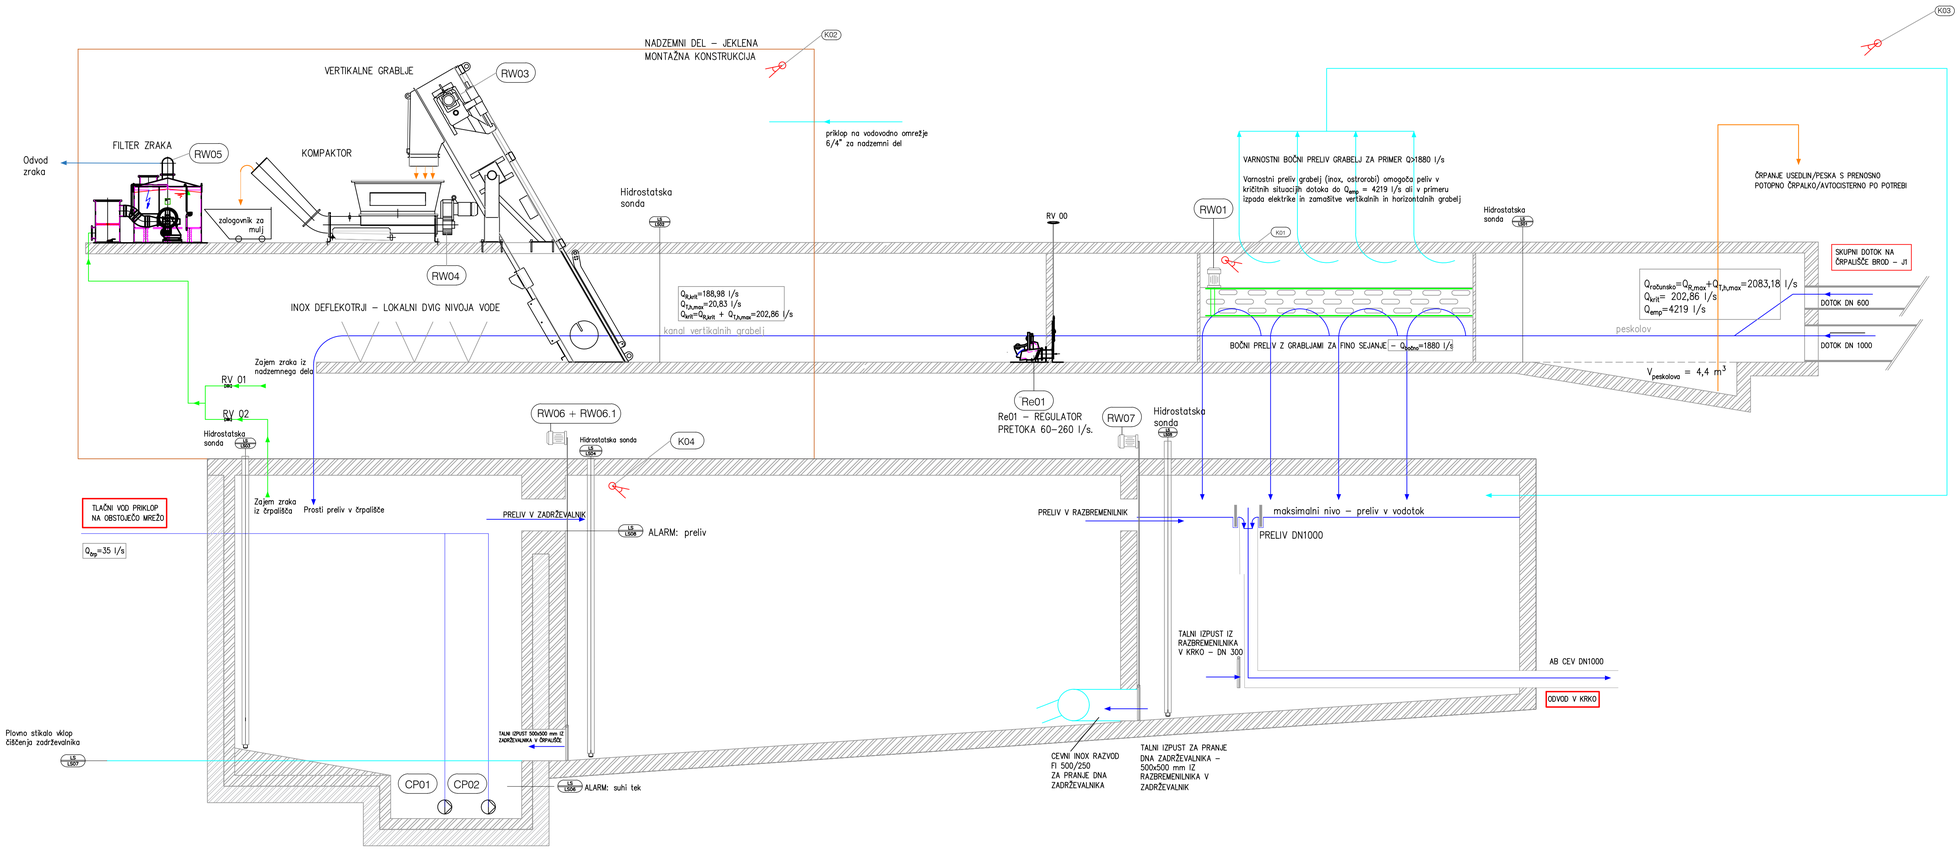



Projektant:
VODAR, Okoljske rešitve in inženiring d.o.o.
Pečovnik 24, 3000 Celje

Investitor:
Mestna občina Novo mesto
Seidlova cesta 1
8000 Novo mesto


Projekt:
Rekonstrukcija črpališča Brod – sprememba 1

| | | | |
|---|---|---|---|
| Vodja projekta: Andrej Hercog, univ. dipl. inž. vod. in kom. inž. | Oznaka: IZS G-4018 | Vsebina risbe: Tehnološka shema | |
| Pooblaščeni inženir: Andrej Hercog, univ. dipl. inž. vod. in kom. inž. | Oznaka: IZS G-4018 | | |
| Sodelavci: Marko Preložnik, univ. dipl. inž. vod. in kom. inž., IZS G-4224<br>dr. Klara Hercog, univ. dipl. biol. | | | |
| | | Št.projekta: 202103/046 | Faza: PZI |
| Datum risbe: avgust 2024 | Merilo: ni v merilu | Št.načrta: 202103/046A | Št. risbe: 0.2.7 |