



**M = 1:50**

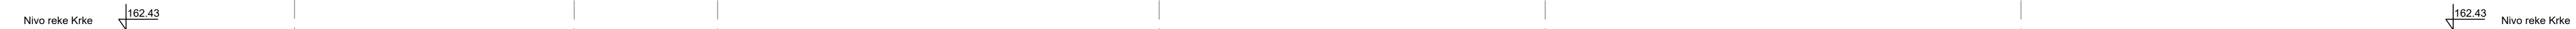

**M = 1:50**



Projektant: VODAR, Okoljske rešitve in inženiring d.o.o. Pečovnik 24, 3000 Celje		 <b>VODAR</b> d.o.o. Oblikuje našo in prihodnost	
Investitor: Mestna občina Novo mesto Seidlova cesta 1 8000 Novo mesto		Projekt: Rekonstrukcija črpalnišča Brad – sprememba 1	
Vodja projekta: Andrej Hercog, univ. dipl. inž. vod. in kom. inž.		Oznaka: IZS G-4018	
Pomožni inženir: Andrej Hercog, univ. dipl. inž. vod. in kom. inž.		Oznaka: IZS G-4018	
Sodelavci: Marko Preložnik, univ. dipl. inž. vod. in kom. inž., IZS G-4224 dr. Klara Hercog, univ. dipl. biol.			
Datum risbe: avgust 2024		Merilo: 1:50	
Št. projekta: 202103/046		Št. risbe: 02.9.1	