



M = 1:50

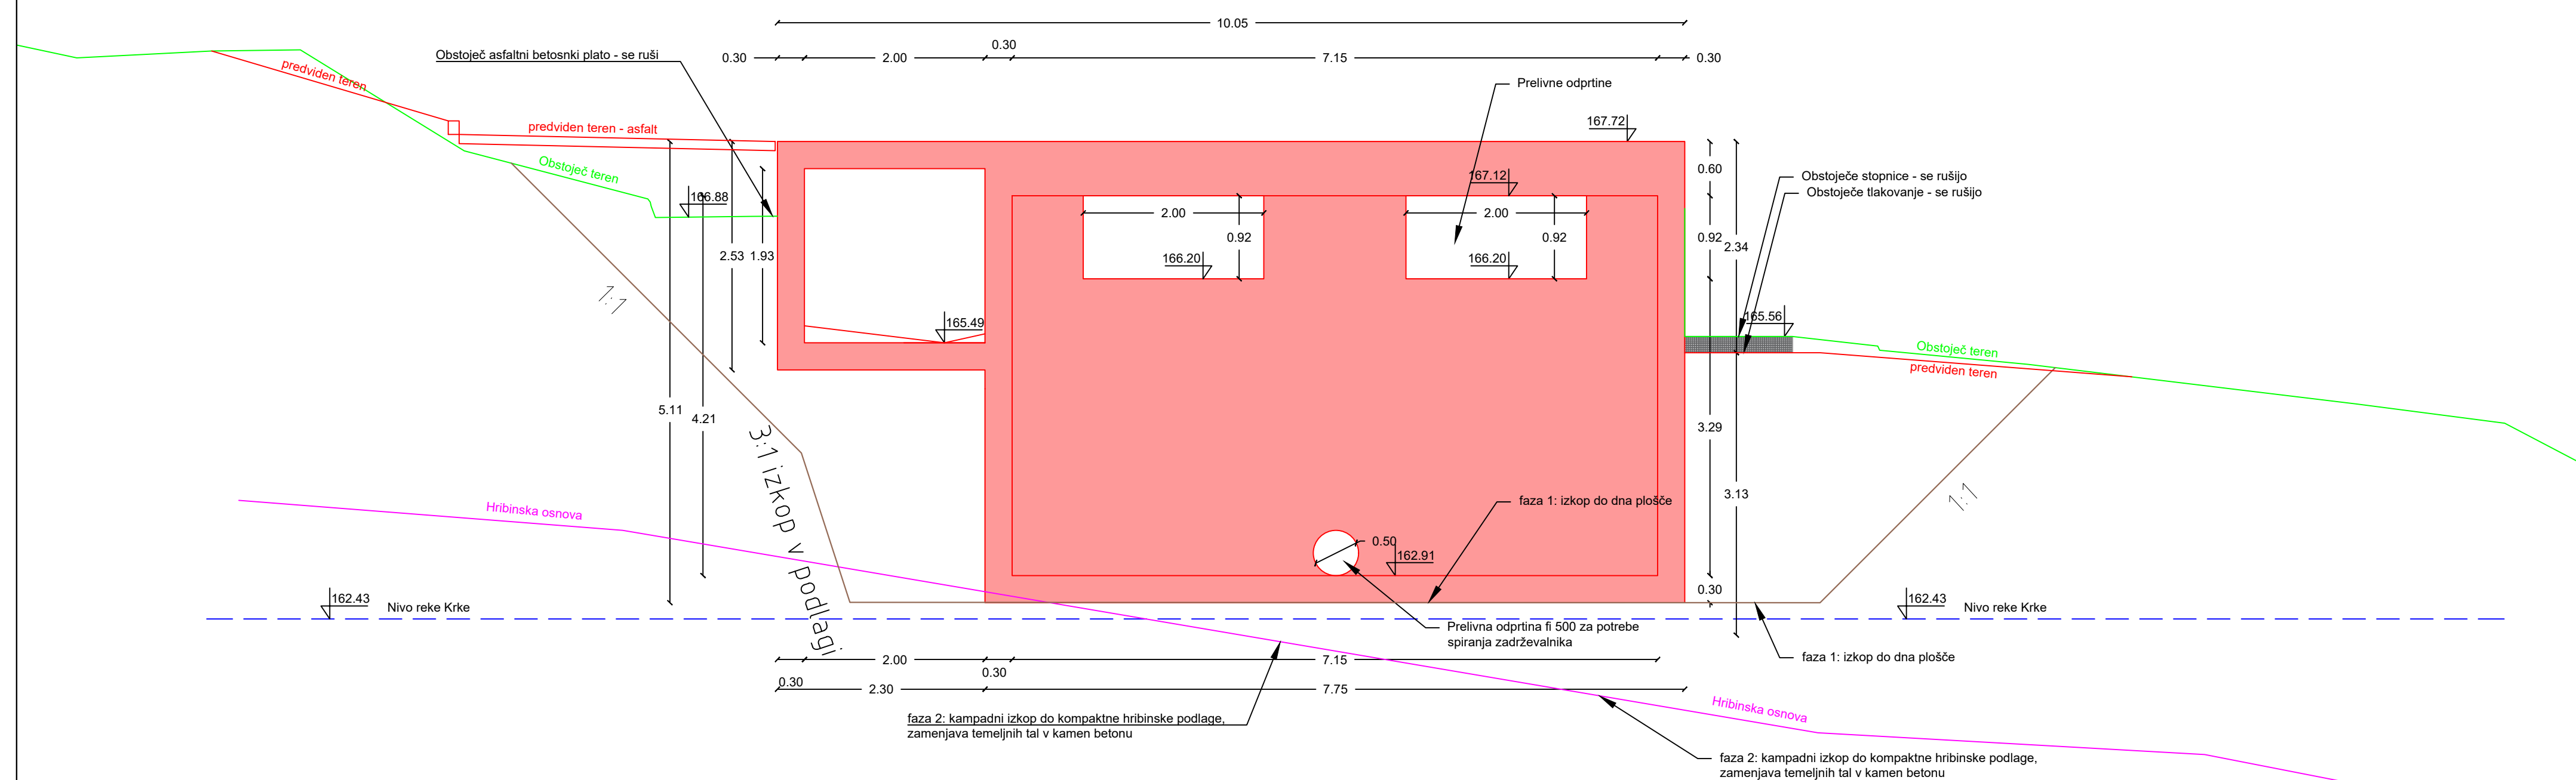

M = 1:50

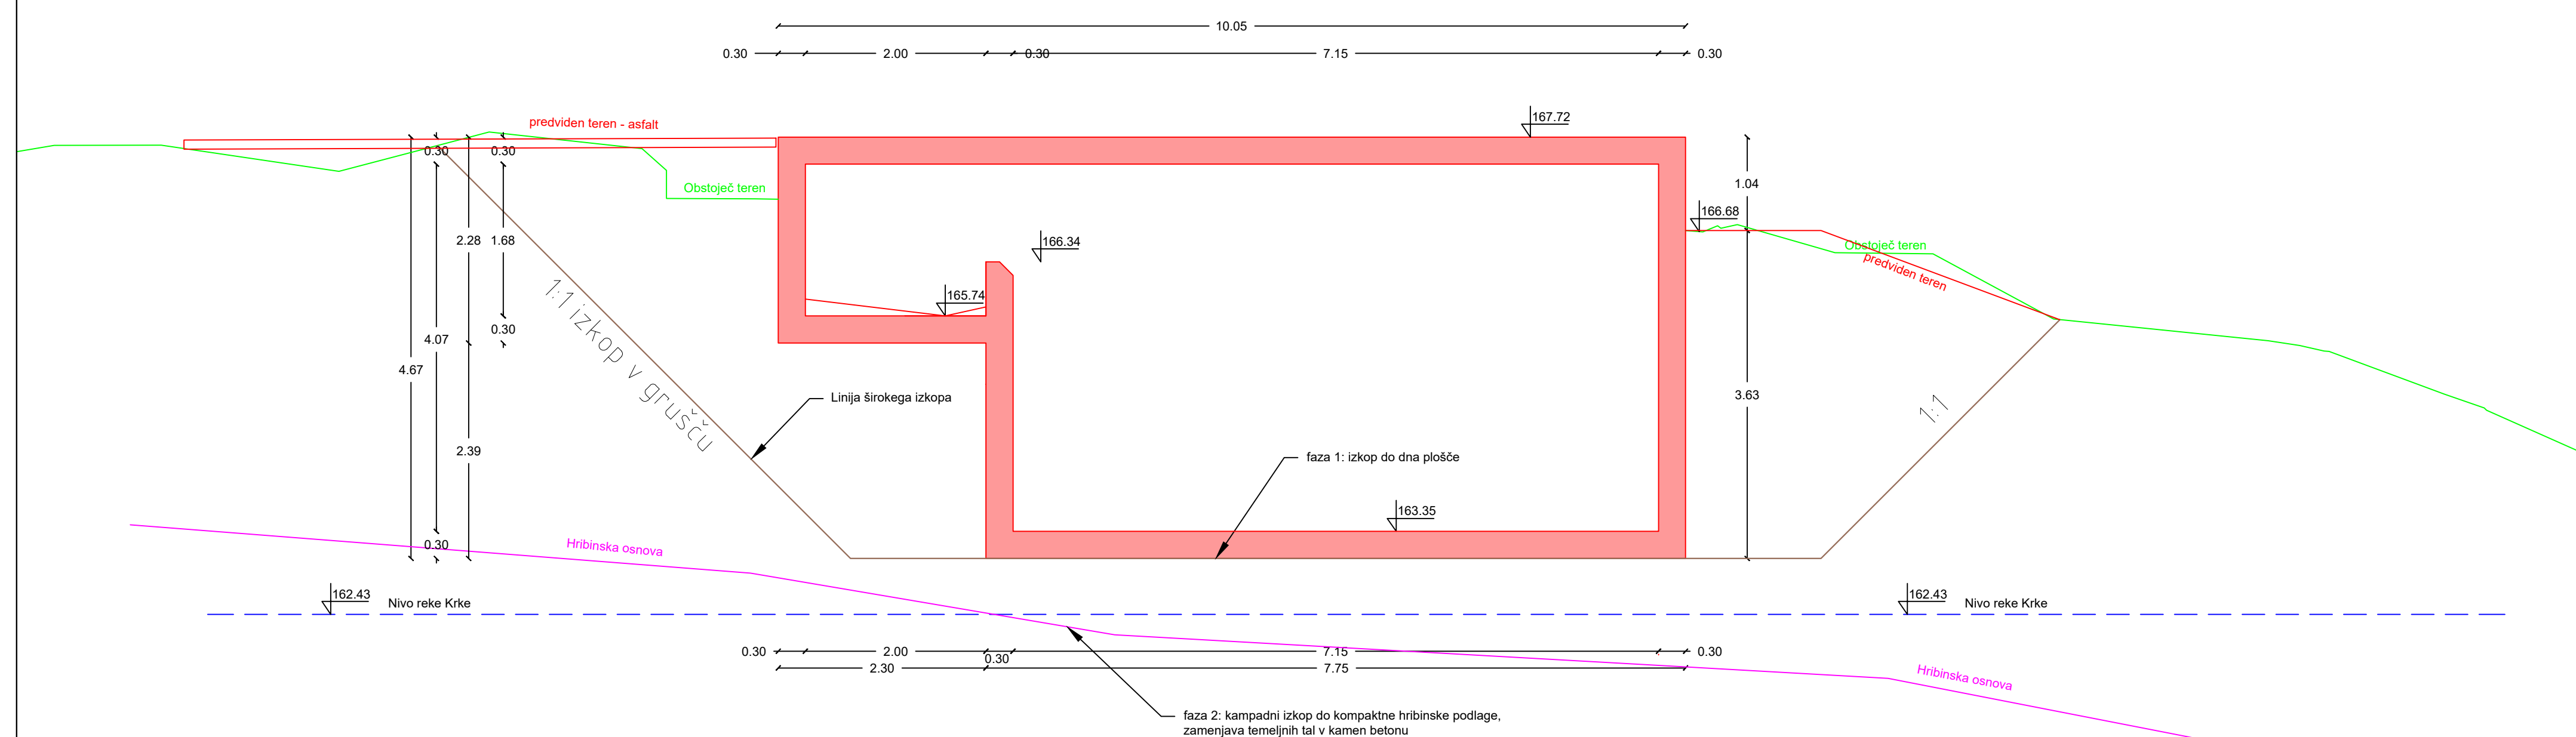

Projektant: VODAR, Opatjske rešitve in inženiring d.o.o. Pečovnik 24, 3000 Celje			
Investor: Mestna občina Novo mesto Seidlova cesta 1 8000 Novo mesto		Projekt: Rekonstrukcija črpalnice Brod – sprememba 1	
Vadj. projekta: Andrej Hercog, univ. dipl. inž. vod. in kom. inž.	Oznaka: IZS G-4018	Vsebine risbe: Prerez A5–A5; A6–A6	
Pooblašeni inženir: Andrej Hercog, univ. dipl. inž. vod. in kom. inž.	Oznaka: IZS G-4018		
Sodelavci: Marko Preložnik, univ. dipl. inž. vod. in kom. inž., IZS G-4224 dr. Klara Hercog, univ. dipl. biol.			
Datum risbe: avgust 2024		Merilo: 1:50	St.projekta: 202103/046
		St.nacrta: 202103/046A	Faza: PZI
			St. risbe: 0.29.5