



PREREZ A7-A7

M = 1:50

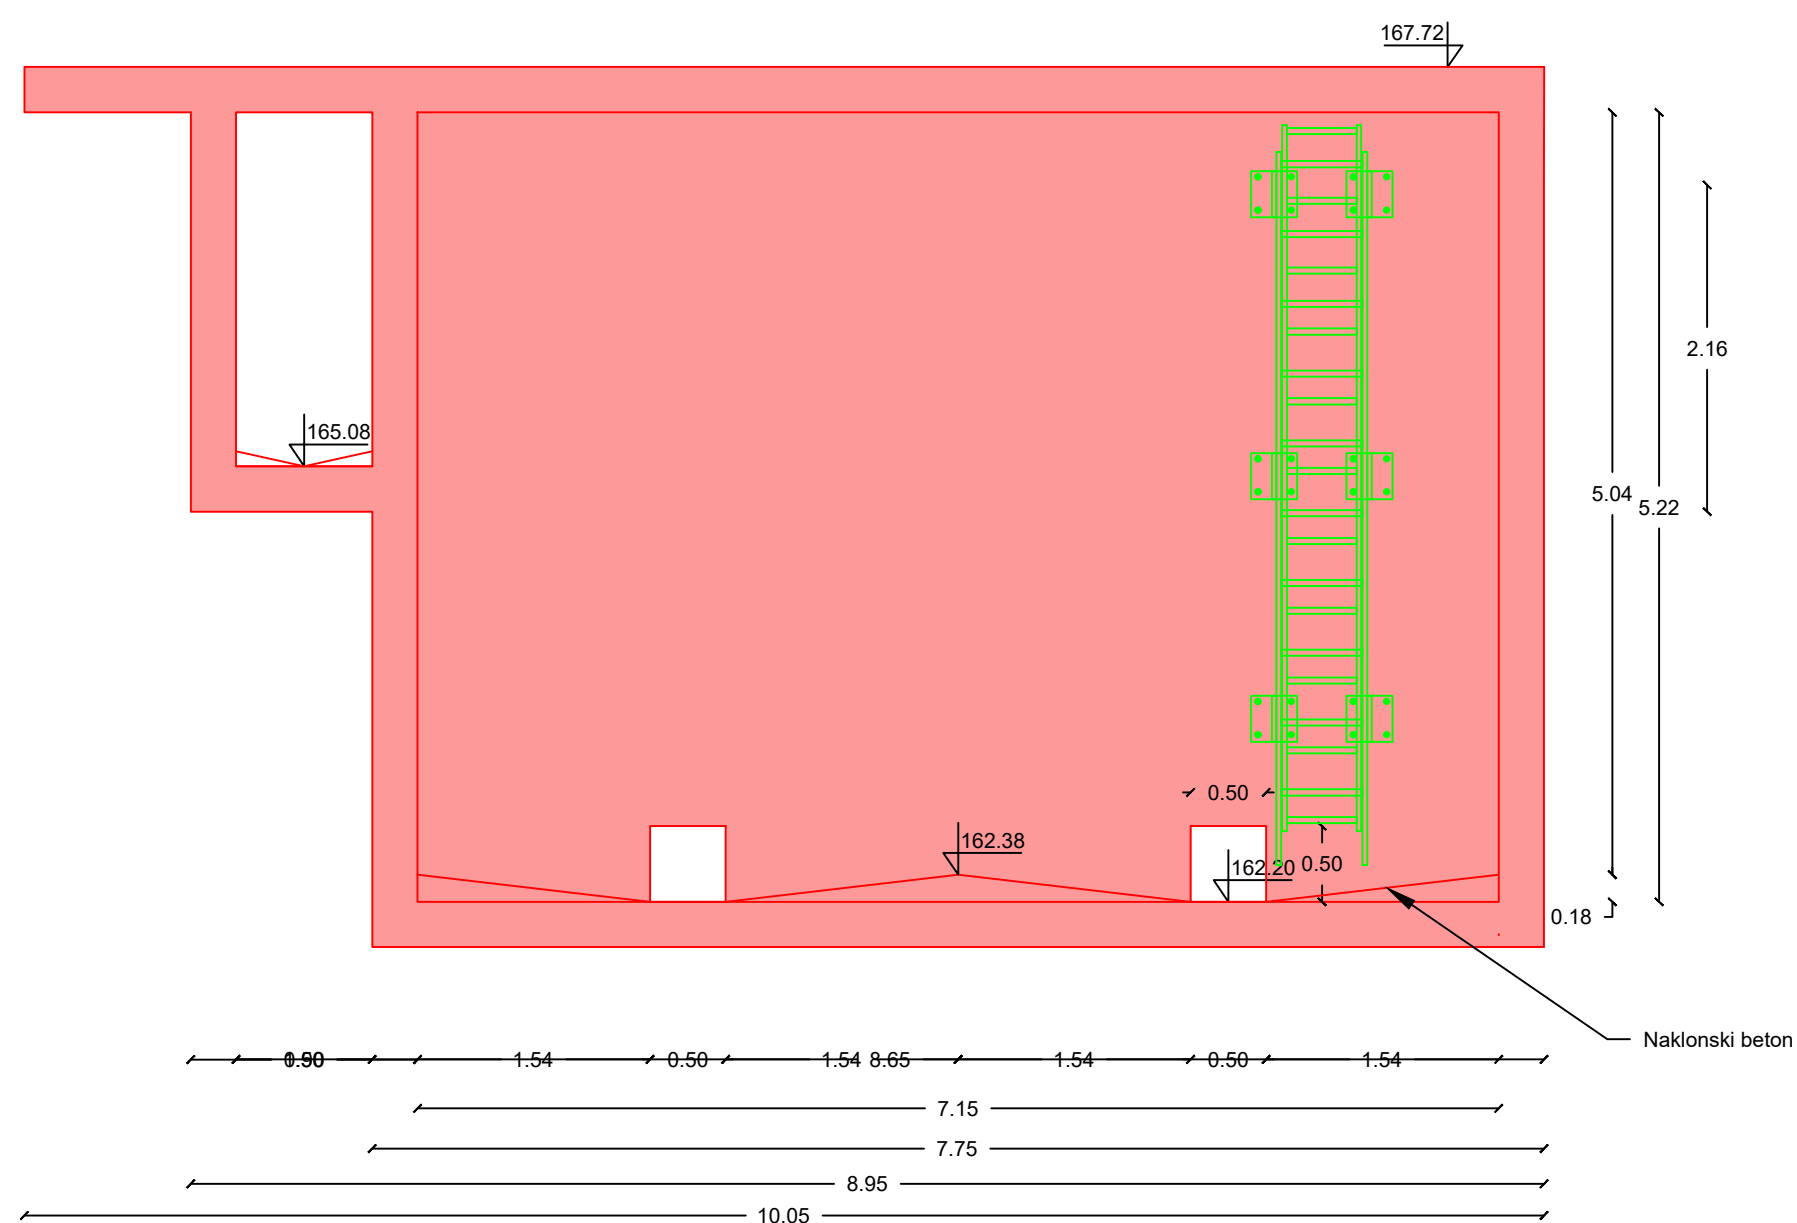


PREEREZ A8-A8

M = 1:50

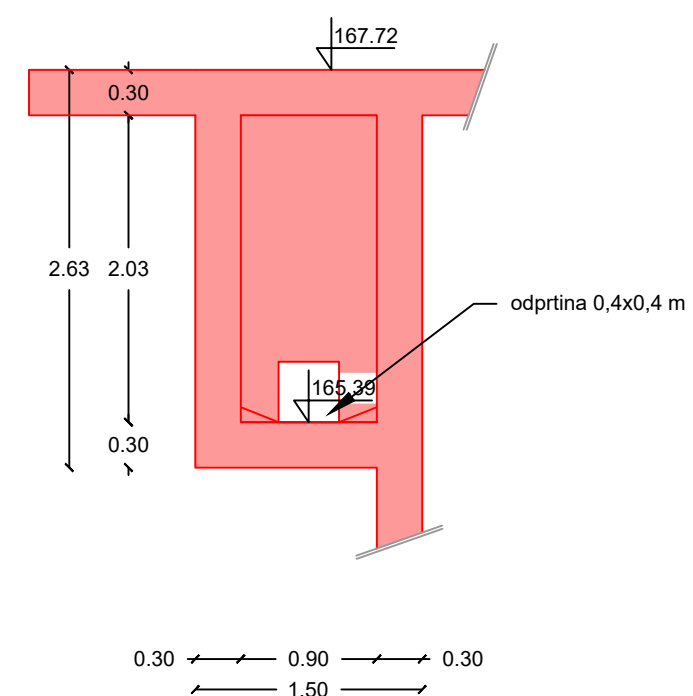


PREREZ A9-A9

M = 1:50

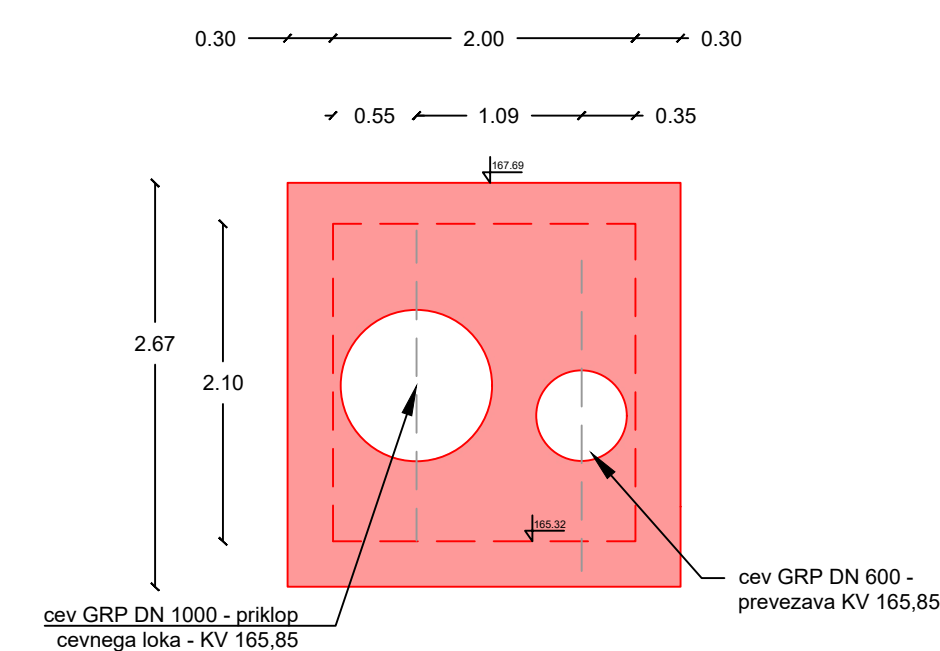

PREREZ A0-A0

M = 1:50

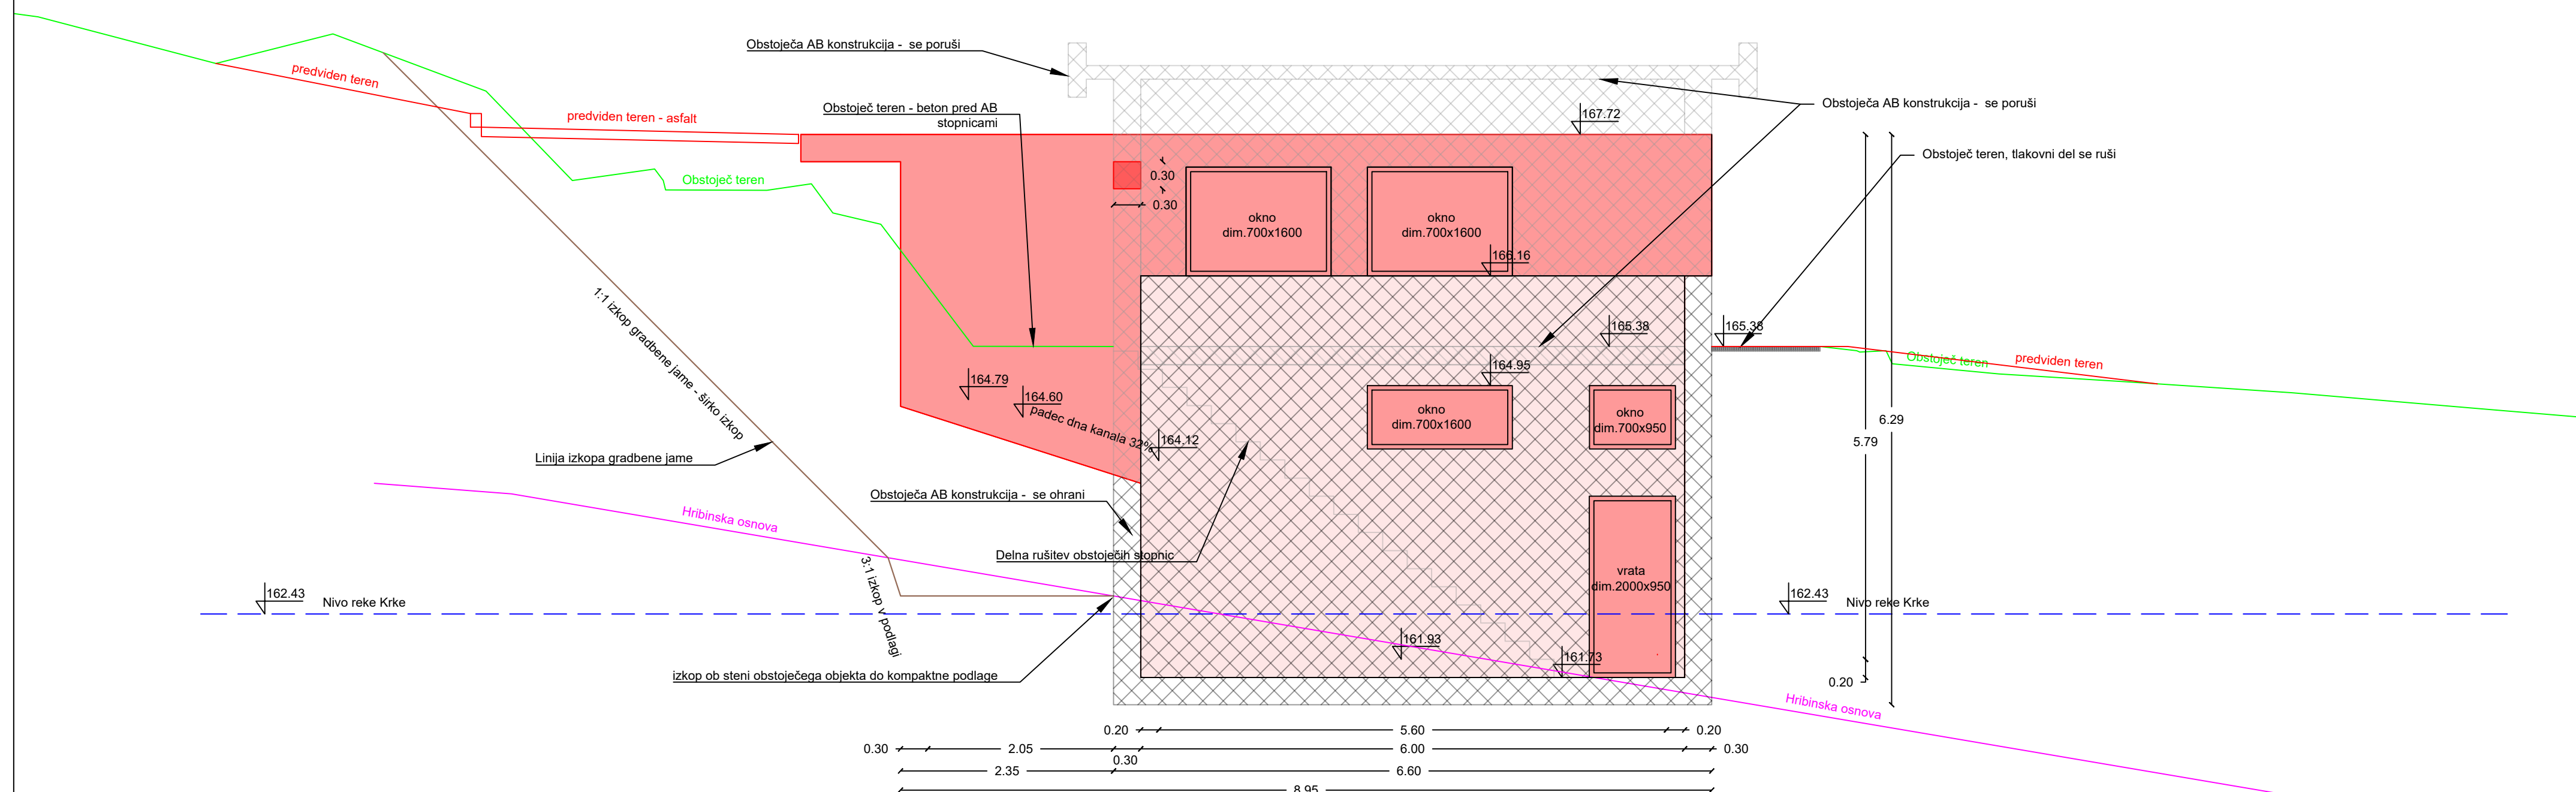

Projektant:
VODAR, Okoljske rešitve in inženiring d.o.o.
Pečovnik 24, 3000 Celje



Investitor:
Mestna občina Novo mesto
Seidlova cesta 1
8000 Novo mesto

Projekt:
Rekonstrukcija črpališča Brod –
sprememba 1

Vodja projekta:
Andrej Herceg, univ. dipl. inž. vod. in kom. inž.

Oznaka:
I7S G-4018

Pooblašчени inženir:
Andrej Hercoq, univ. dipl. inž. vod. in kom. inž.

Oznaka:
IZS G-4018

Sodelavci:
Marko Preložnik, univ. dipl. inž. vod. in kom. inž., IZS G-4224
dr. Klara Hercog, univ. dipl. biol.

Vsebinska risba:

Prerez: A0-A0; A7-A7; A8-A8; A9-A9

Datum risbe: avqust 2024

Merilo:	1:50
---------	------

Št.projekta:	202103/046
Št.načrta:	202103/046A

Faza:	PZI
Št. risbe:	0.2.9.6

Št.načrta:	202103/046A
------------	-------------

Št. risbe: 0.2.9.6