pritrjevanje droga svetilke nad vmesnim podpornikom
M 1:10

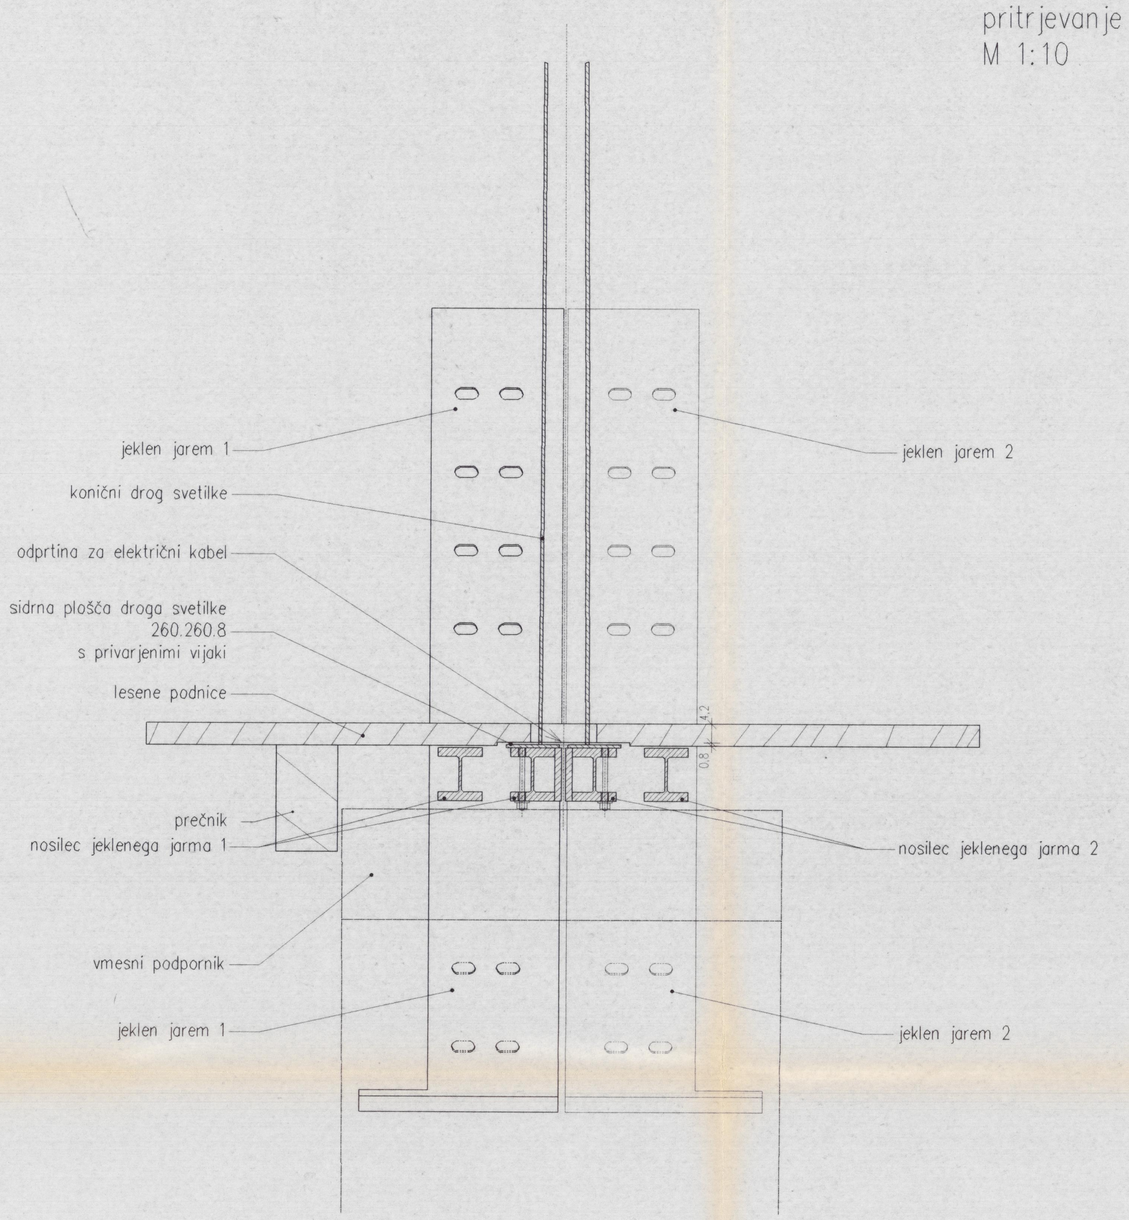

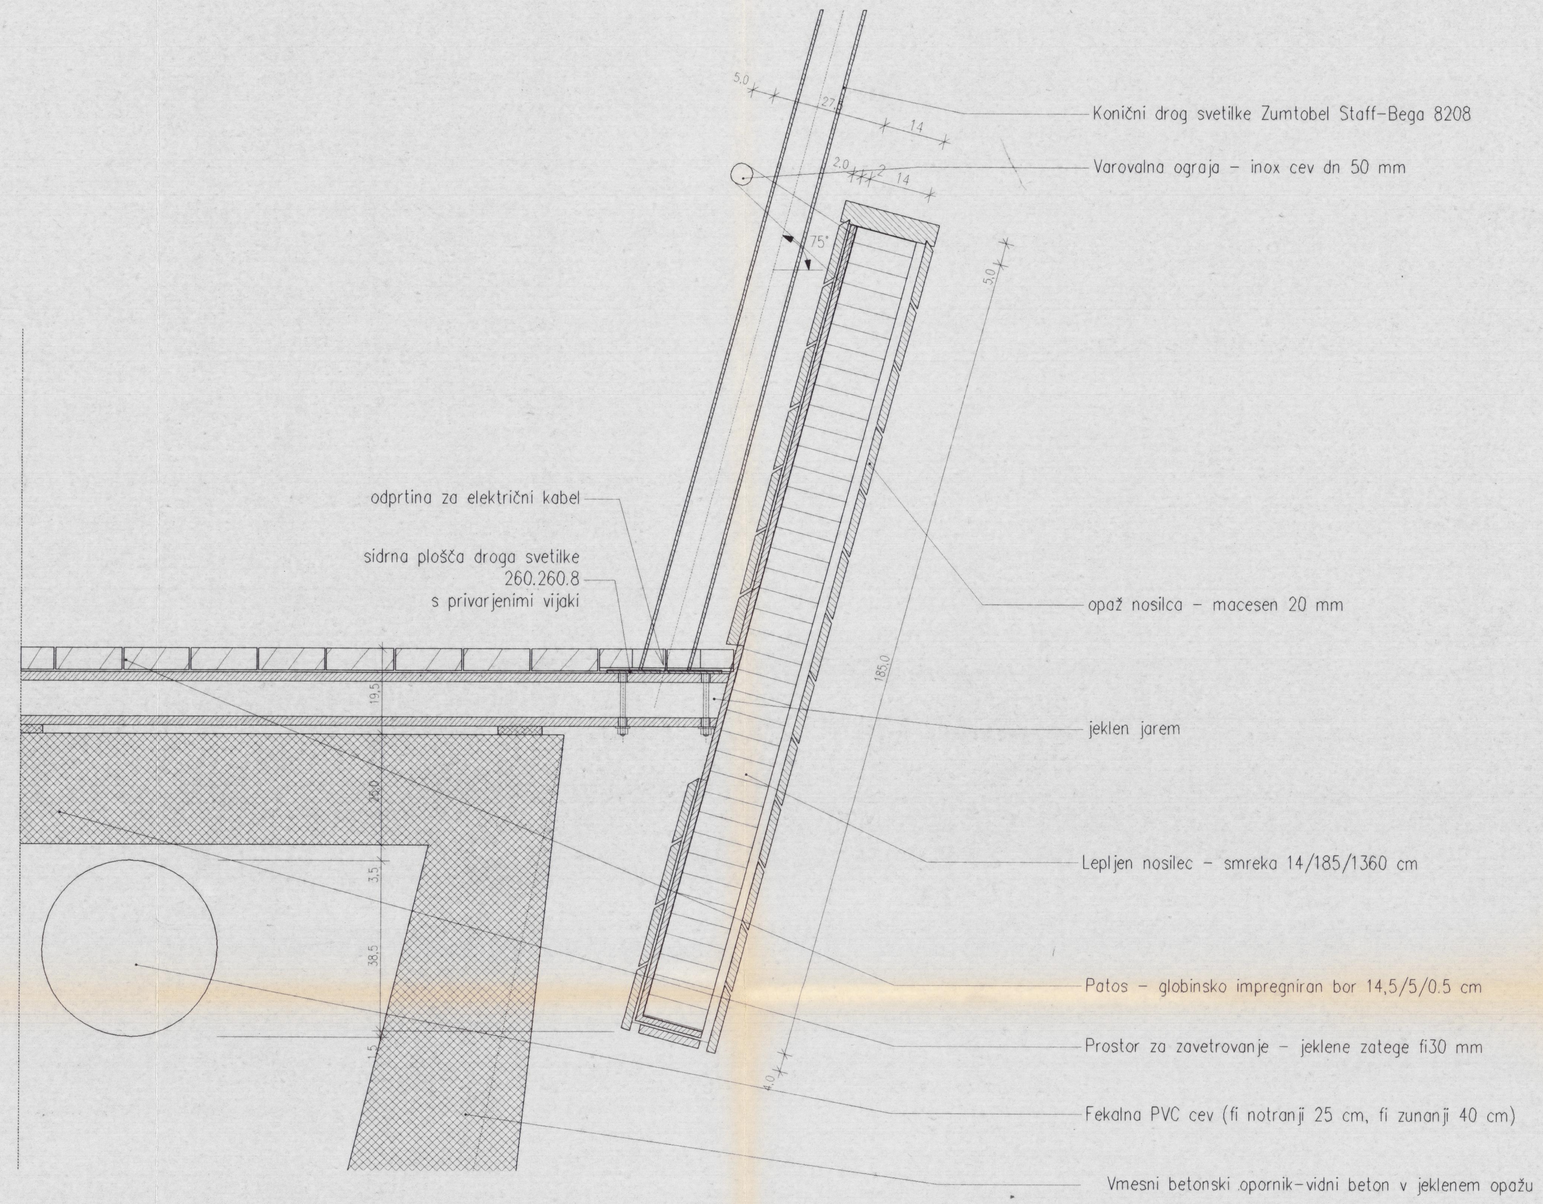

3D prikaz izreza v lesenih podnicah

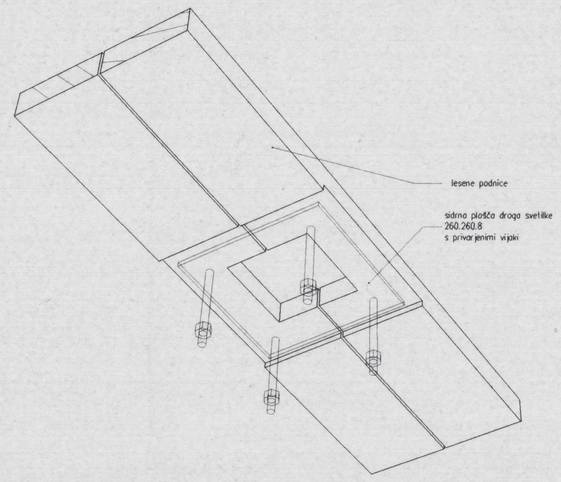

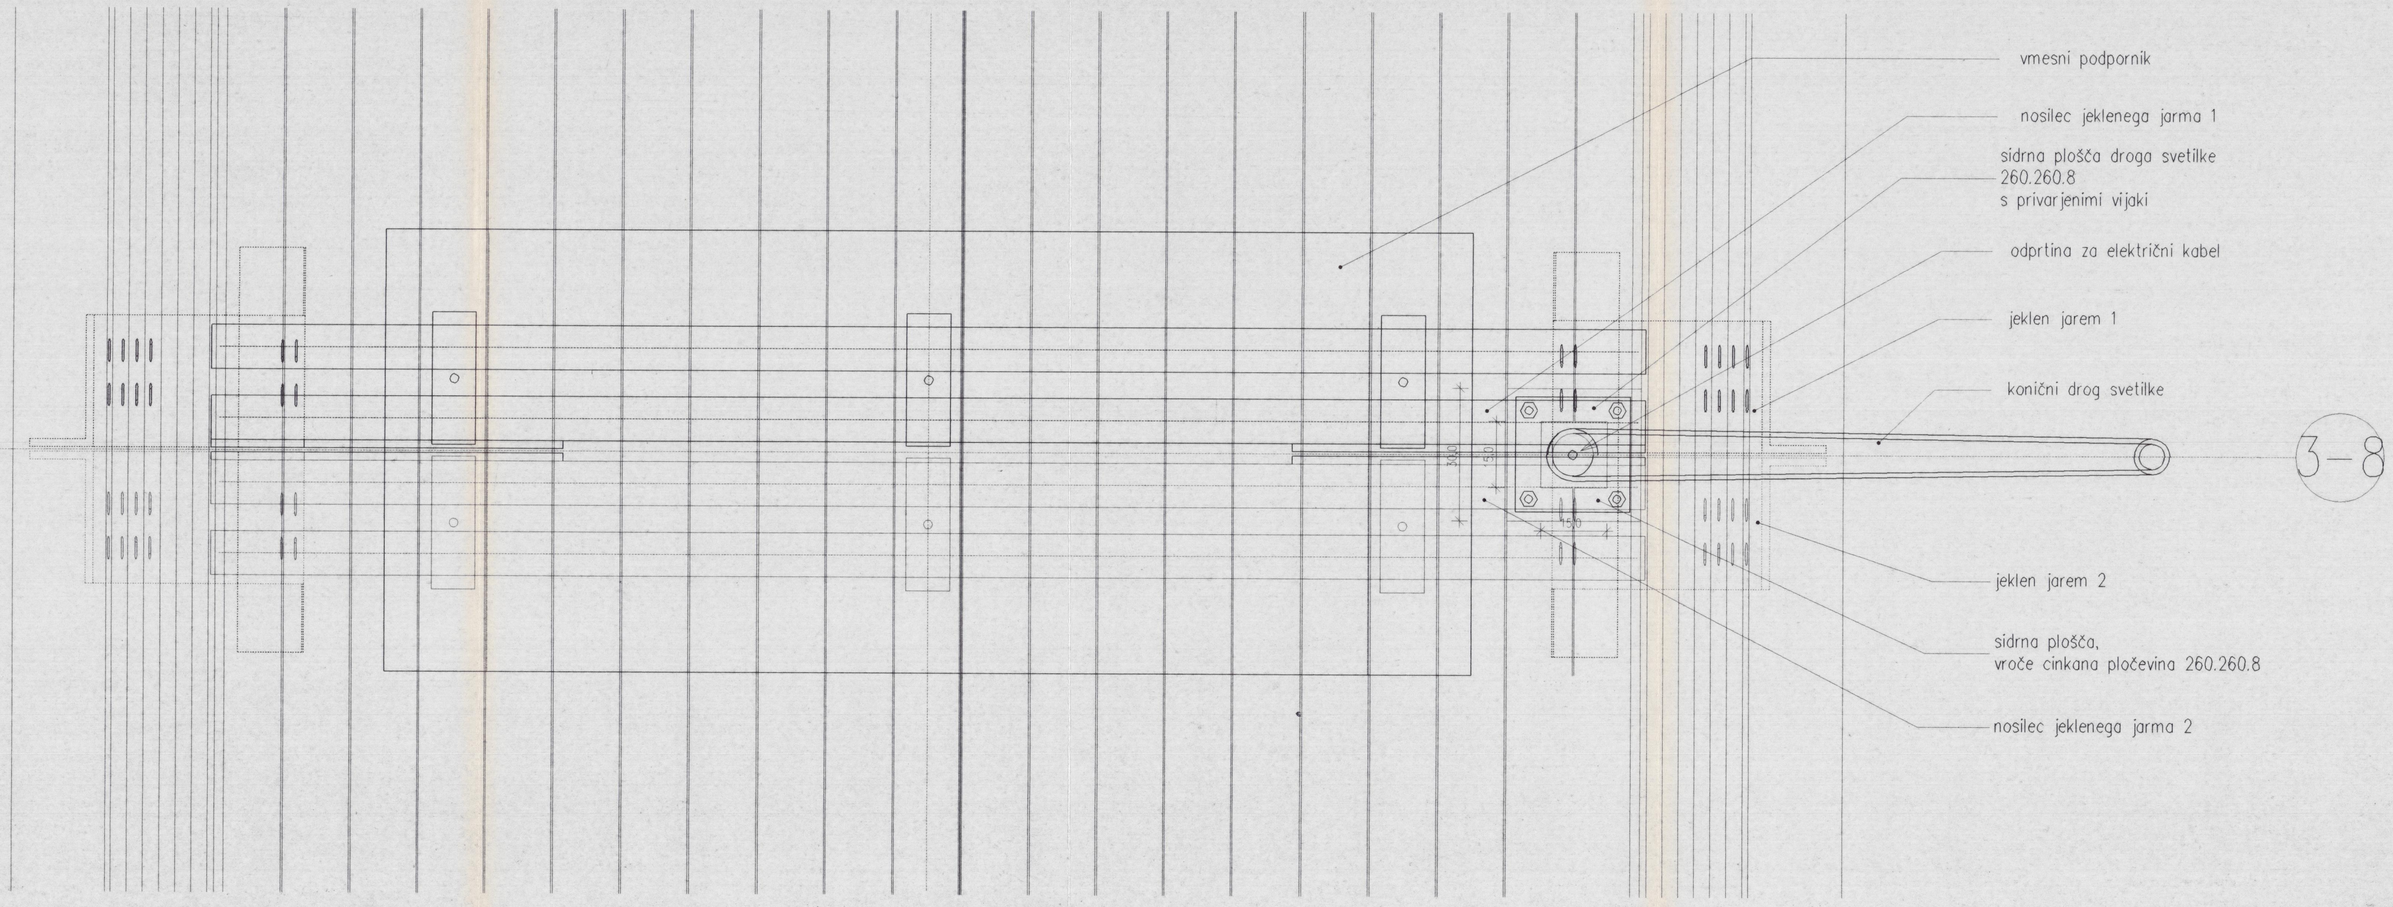

Sprememba	Opis spremembe			Datum	Podpis
Investitor:	storitve financiranja, svetovanja in trženja REAL d.o.o. Kočevarjeva 2 8000 Novo mesto			Objekt / lokacija:	MOST ZA PEŠCE IN KOLESARJE ČEZ KRKO V NOVEM MESTU - PORTOVAL
Izdelovalec	CITY STUDIO d.o.o. prostorsko načrtovanje Žabjak 2, 1000 Ljubljana, Slovenija OS V LJ /SRG 95/05467; Kapital SIT 14.366.659,02; Matična št. 5752809; Trans r.: 05100-8010001465			Del objekta / sistem:	DETAJLI
IZS 0063					
Potrdil (OVP):	Ime: Matjaž Brezavšček, u.d.i.g.	Id. št.: G-1766	Podpis:	Vsebina / naslov risbe:	Detajl pritrjevanja svetilke na vmesnem podporniku
Preveril (OP):	prof. Janez Koželj, u.d.i.a.	A-0782			
Izdelal:	Jože Jaki, u.d.i.a.				
Kontroliral:					
	Merilo: 1:10	Datum: julij 2003		Klasifikacijska št.:	Faza: PID / Št.p.: CS 587/03
Id.št.pri IZS:				Identifikacijska št.:	List: G28