Smer Kandijska cesta
R2-419/1203

Smer Levičnikova cesta
G2-105/0255

KANDIJSKA CESTA

Demontaža in ponovna montaža montažnega ločilnega otoka

Vklopitev v obstoječe stanje

Višinska prilagoditev asfaltnega dostopa

Zamenjava robnikov

Zamenjava in višinska prilagoditev dveh svetlobnih jaškov

Porušitev obstoječih in izvedba novih stopnic (v:17,5cm, š=25cm)

PZ1 - predmet načrta 2219-OK

Avtobusno postajališče na vozišču s čakališčem

Avtobusno postajališče na vozišču

Prostor za zabojnike/odpadke (eko otok)

Prostor za zabojnike/odpadke

PZ3 - predmet načrta 2219-OK

PZ4 - predmet načrta 2219-OK

PZ5 - predmet načrta 2219-OK

PZ6 - predmet načrta 2219 - OK

Eko otok

JP 799314

Izvedba stopnic - predmet načrta 2219-OK

Porušitev obstoječih stopnic in izvedba novih stopnic ter razširitev rampe na celotni dolžini obstoječe

Višinska prilagoditev asfaltne peš poti

Višinska prilagoditev asfaltnega parkirišča ter zamenjava robnika

Višinska prilagoditev betonskega dostopa

Višinska prilagoditev gramoznega dovoza

Višinska prilagoditev tlakovanega platoja

Višinska prilagoditev asfaltnega platoja

Višinska prilagoditev asfaltnega dostopa

Višinska prilagoditev tlakovanega dovoza

Višinska prilagoditev kamnitega dostopa brez višinske razlike (dostop za invalida)

Višinska prilagoditev kamnitega dovoza

Zasaditev nove žive meje, i=8,3m

Presaditev obstoječe BODIKE

MEJA OBDELAVE

LX 299171

LZ 299061 Jakčeva ulica - Ragovska ulica)

Avtobusna postajališče

Avtobusna postajališče - predmet načrta 2219-OK

Avtobusna postajališče - predmet načrta 2219-OK

Avtobusna postajališče - predmet načrta 2219-OK

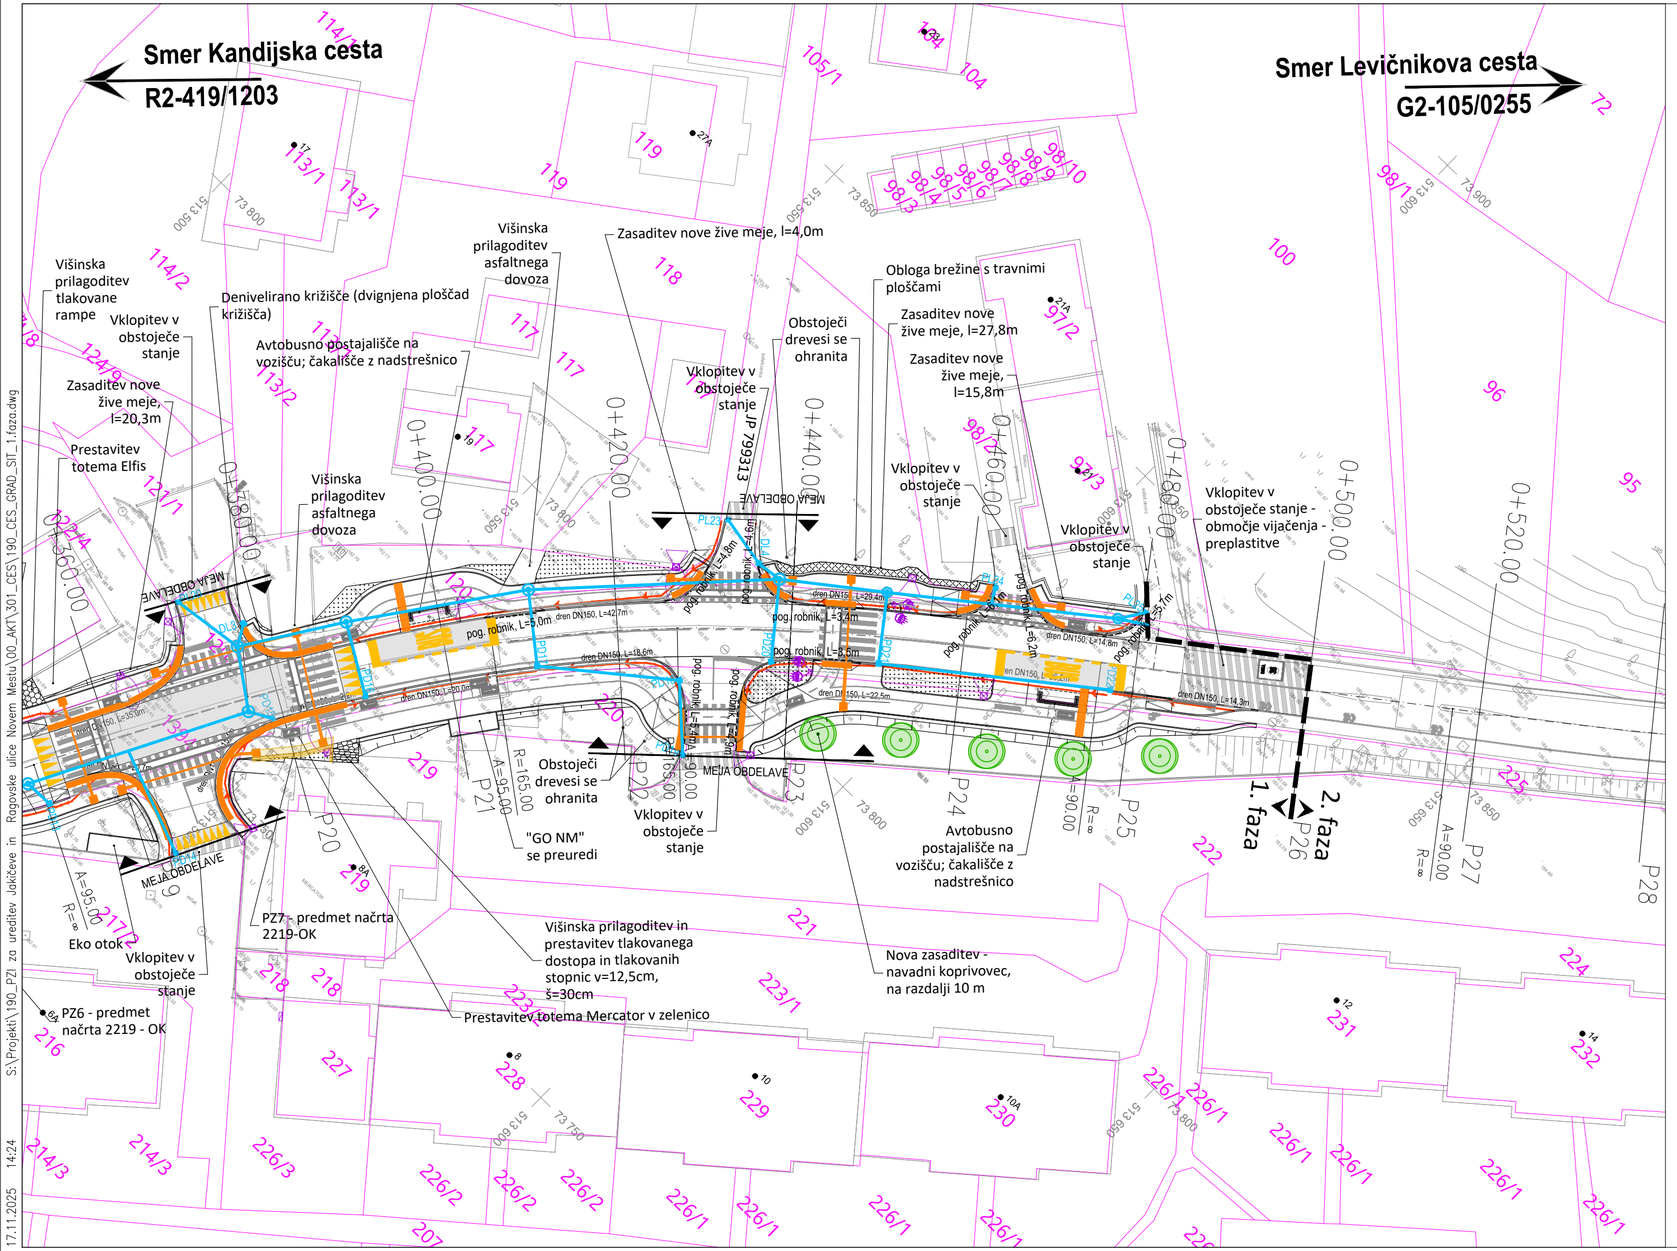


## LEGENDA:

- obstoječe stanje
- predvideno stanje
- zazelenitev
- predmet načrta 2219–OK
- drenaža
- predvidena meteorna kanalizacija (obdelano v načrtu 190–MET)
- DKN
- svetilke cestne razsvetljave (obdelano v načrtu P059–22CR)
- obloga brežine s travnimi oblogami
- nova zasaditev – drevesa
- tlakovci
- taktilne oznake
- površina vozišča iz confalta

| spremembe | opis spremembe | datum | podpis |
|---|---|---|---|
| | | | |
| | | | |

Vodilni projektant:

PROINFRA INŽENIRSKI BIRO

Naročnik:

Mestna občina Novo mesto
Urad za prostor in razvoj
Oddelek za promet in mobilnost
Seidlova cesta 1
8000 Novo mesto

Projektant načrta:

Naziv gradnje:
UREDITEV JAKČEVE IN RAGOVSKE ULICE V NOVEM MESTU; Rekonstrukcija z ureditvijo površin za kolesarje in pešce na Jakčevi in Ragovski ulici (LZ 299061) dolžine 750 m in cesti Ragovo (LZ 299062) dolžine 600 m

| | | |
|---|---|---|
| Vodja projekta: | PI Aljaž Vesenjak, dipl.inž.grad. | G-2606 |
| Vodja načrta: | PI Aljaž Vesenjak, dipl.inž.grad. | G-2606 |
| Izdelal: | Boštjan Mohorič | - |

Lokacijski / grafični prikazi:
Grafični prikazi
Gradbena situacija
1. faza

| | | | |
|---|---|---|---|
| 0 VODILNI NAČRT<br>0/2 Vodilni načrt ceste | | Faza: PZI | Merilo: 1:500 |
| Št. načrta: 190-CES | Datum: april 2023, sprememba junij 2025 | Št. projekta: 190 | Št. lista: 2.2 |

| Št. odseka: | Arhivska št.: | Faza / objekt: | Šifra risbe: |
|---|---|---|---|
| | | 004.2101 | G.102.2 |

Prostor za črtno kodo:

V/Š=297/594 (0.18 m²)

S:\Projekti\190_PZI za ureditev Jakčeve in Ragovske ulice Novem Mestu\00_AKT\301_CES\190_CES_GRAD_SIT_1.faza.dwg
17.11.2025 14:24