



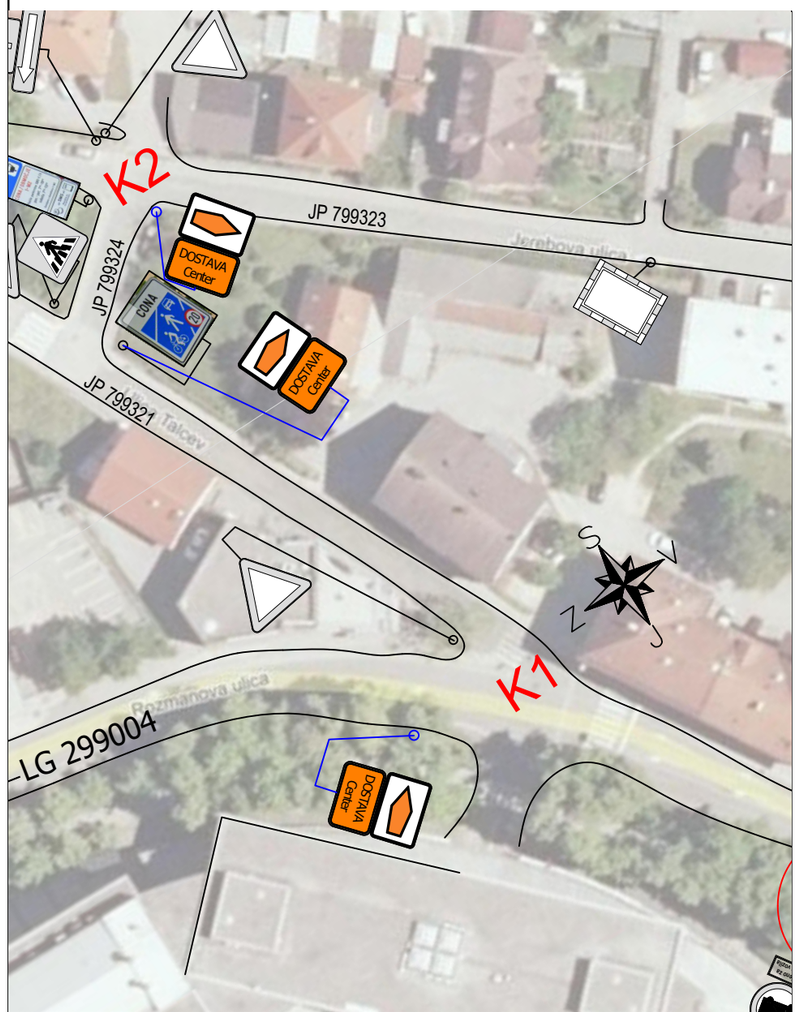

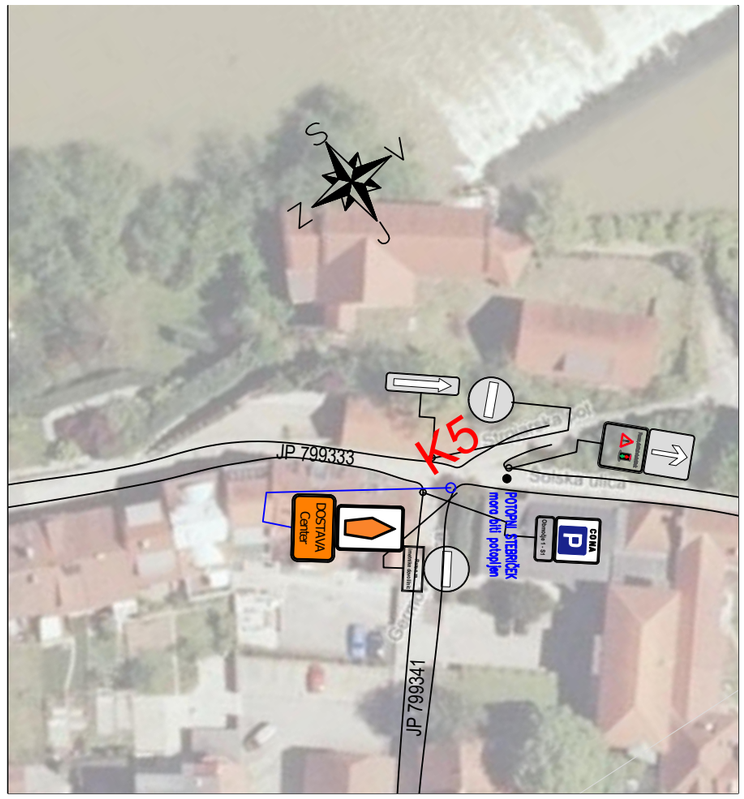




Naročnik/Investitor: Malkom d.o.o. Košenice 86, 8000 Novo mesto	Vsebina/naslov risbe: **SITUACIJA ZAČASNE PROMETNE UREDITVE OBVOZ dostava Center (K1 - K6) OBSTOJEČE**

CGP, družba za gradbeništvo, inženiring, proizvodnjo in vzdrževanje cest, d.d.
Ljubljanska cesta 36, 8000 Novo mesto

POOBLAŠČENI INŽ.:	Danilo Malnar, u.d.i.g.	P-0048	
OBDELAL:	Kaya Žagar, kom. inž.		
Št. proj:	Datum:	Merilo:	Št. lista:
01-TS-KZ/75-26	SEPTEMBER 2026	1:1000	T.2.2.2

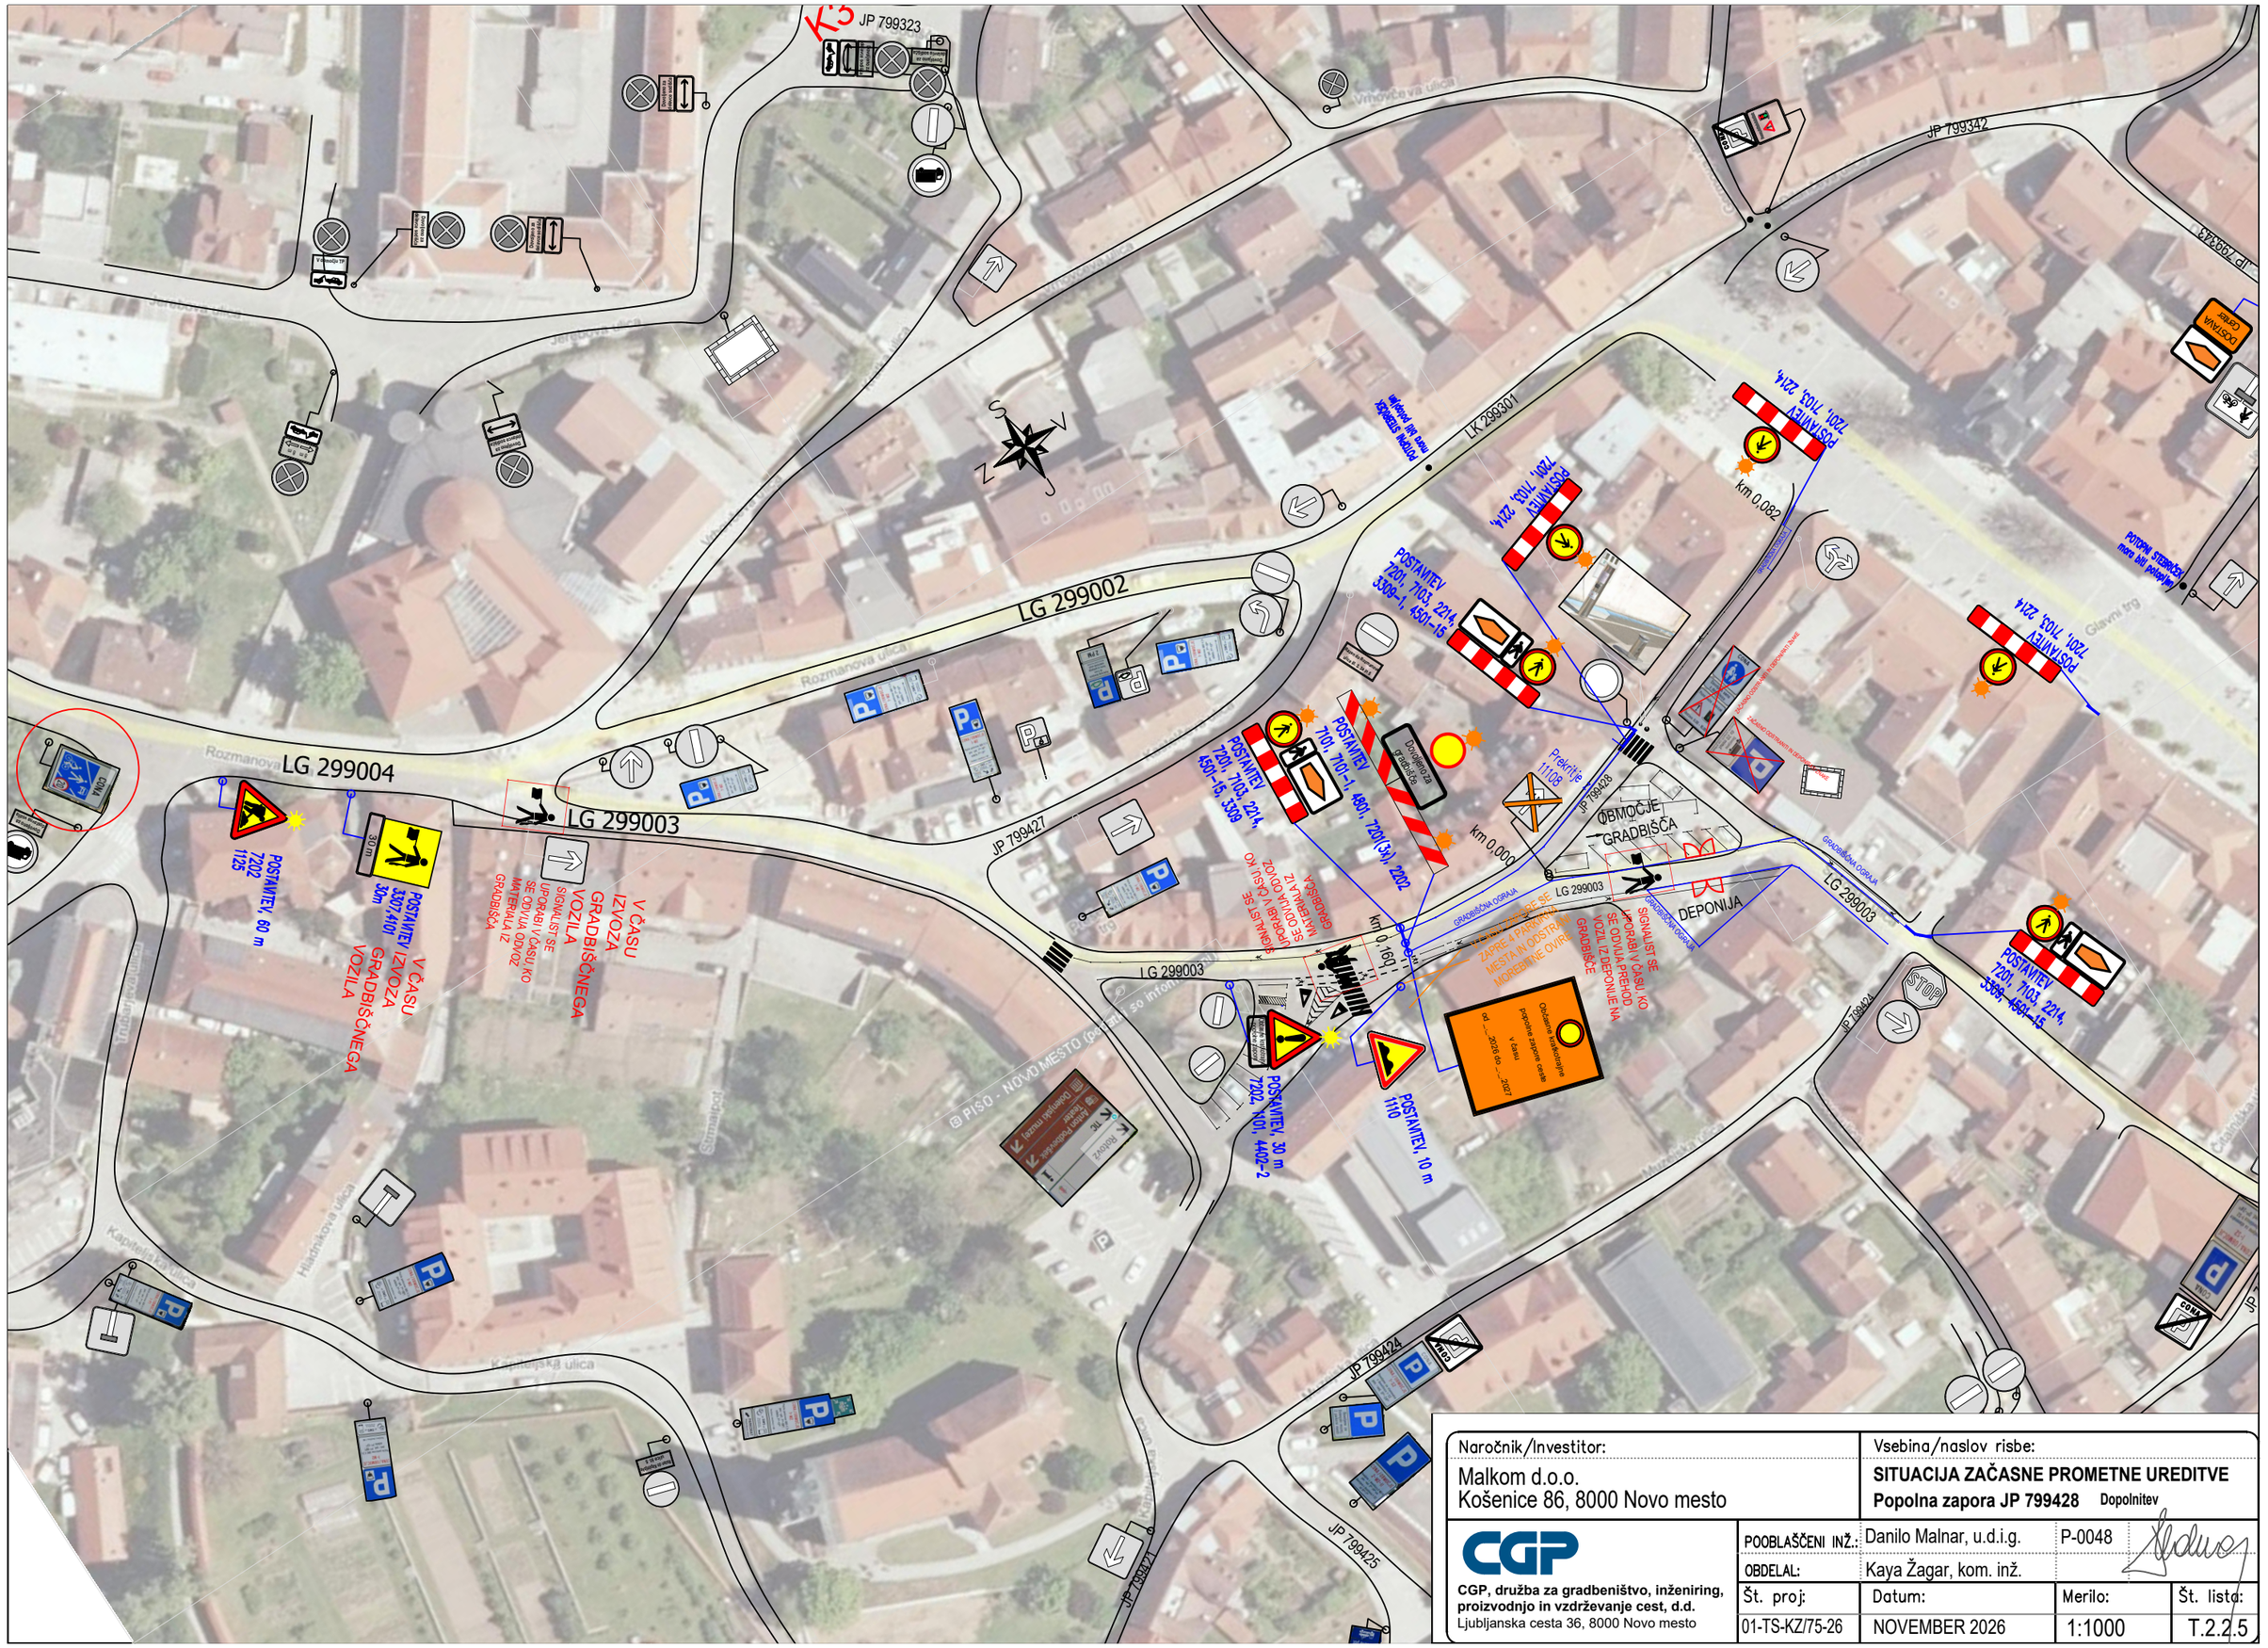

Naročnik/Investitor: Malkom d.o.o. Košenice 86, 8000 Novo mesto		Vsebina/naslov risbe: **SITUACIJA ZAČASNE PROMETNE UREDITVE** **Popolna zapora JP 799428** Dopolnitev		
CGP, družba za gradbeništvo, inženiring, proizvodnjo in vzdrževanje cest, d.d. Ljubljanska cesta 36, 8000 Novo mesto	POOBLAŠČENI INŽ.:	Danilo Malnar, u.d.i.g.	P-0048	
	OBDELAL:	Kaya Žagar, kom. inž.		
	Št. proj:	Datum:	Merilo:	Št. lista:
	01-TS-KZ/75-26	NOVEMBER 2026	1:1000	T.2.2.5