


SD OPPN GC NA BREZOVICI - PODROBNEJŠA NAMENSKA RABA PROSTORA IN ENOTE UREJANJA PROSTORA IZ OPN MONM

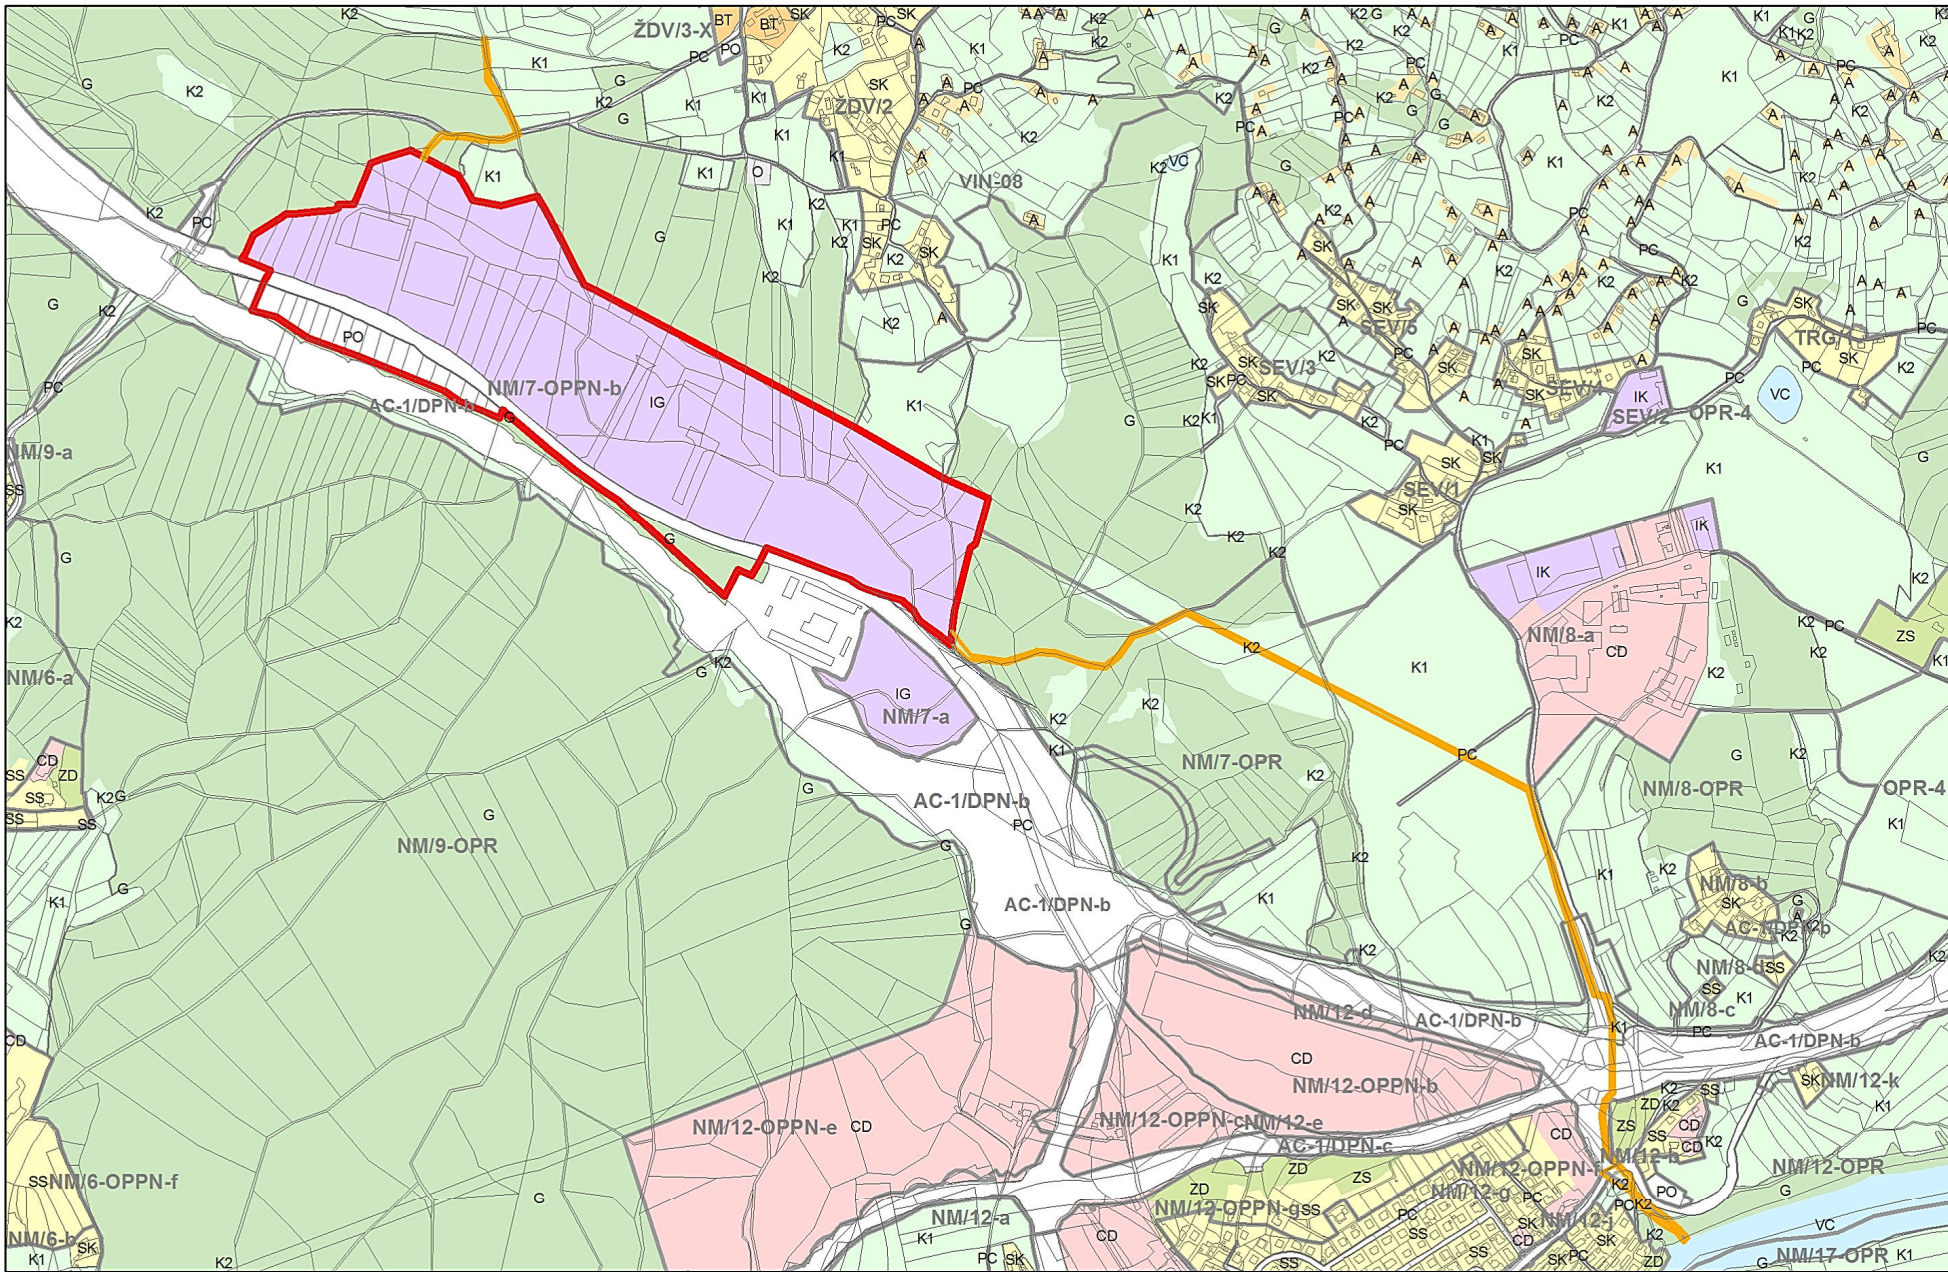

— območje SD OPPN — razširjeno območje SD OPPN

PC oznaka podrobnejše namenske rabe iz OPN MONM AC-1/DPN-b oznaka enote urejanja prostora iz OPN MONM