


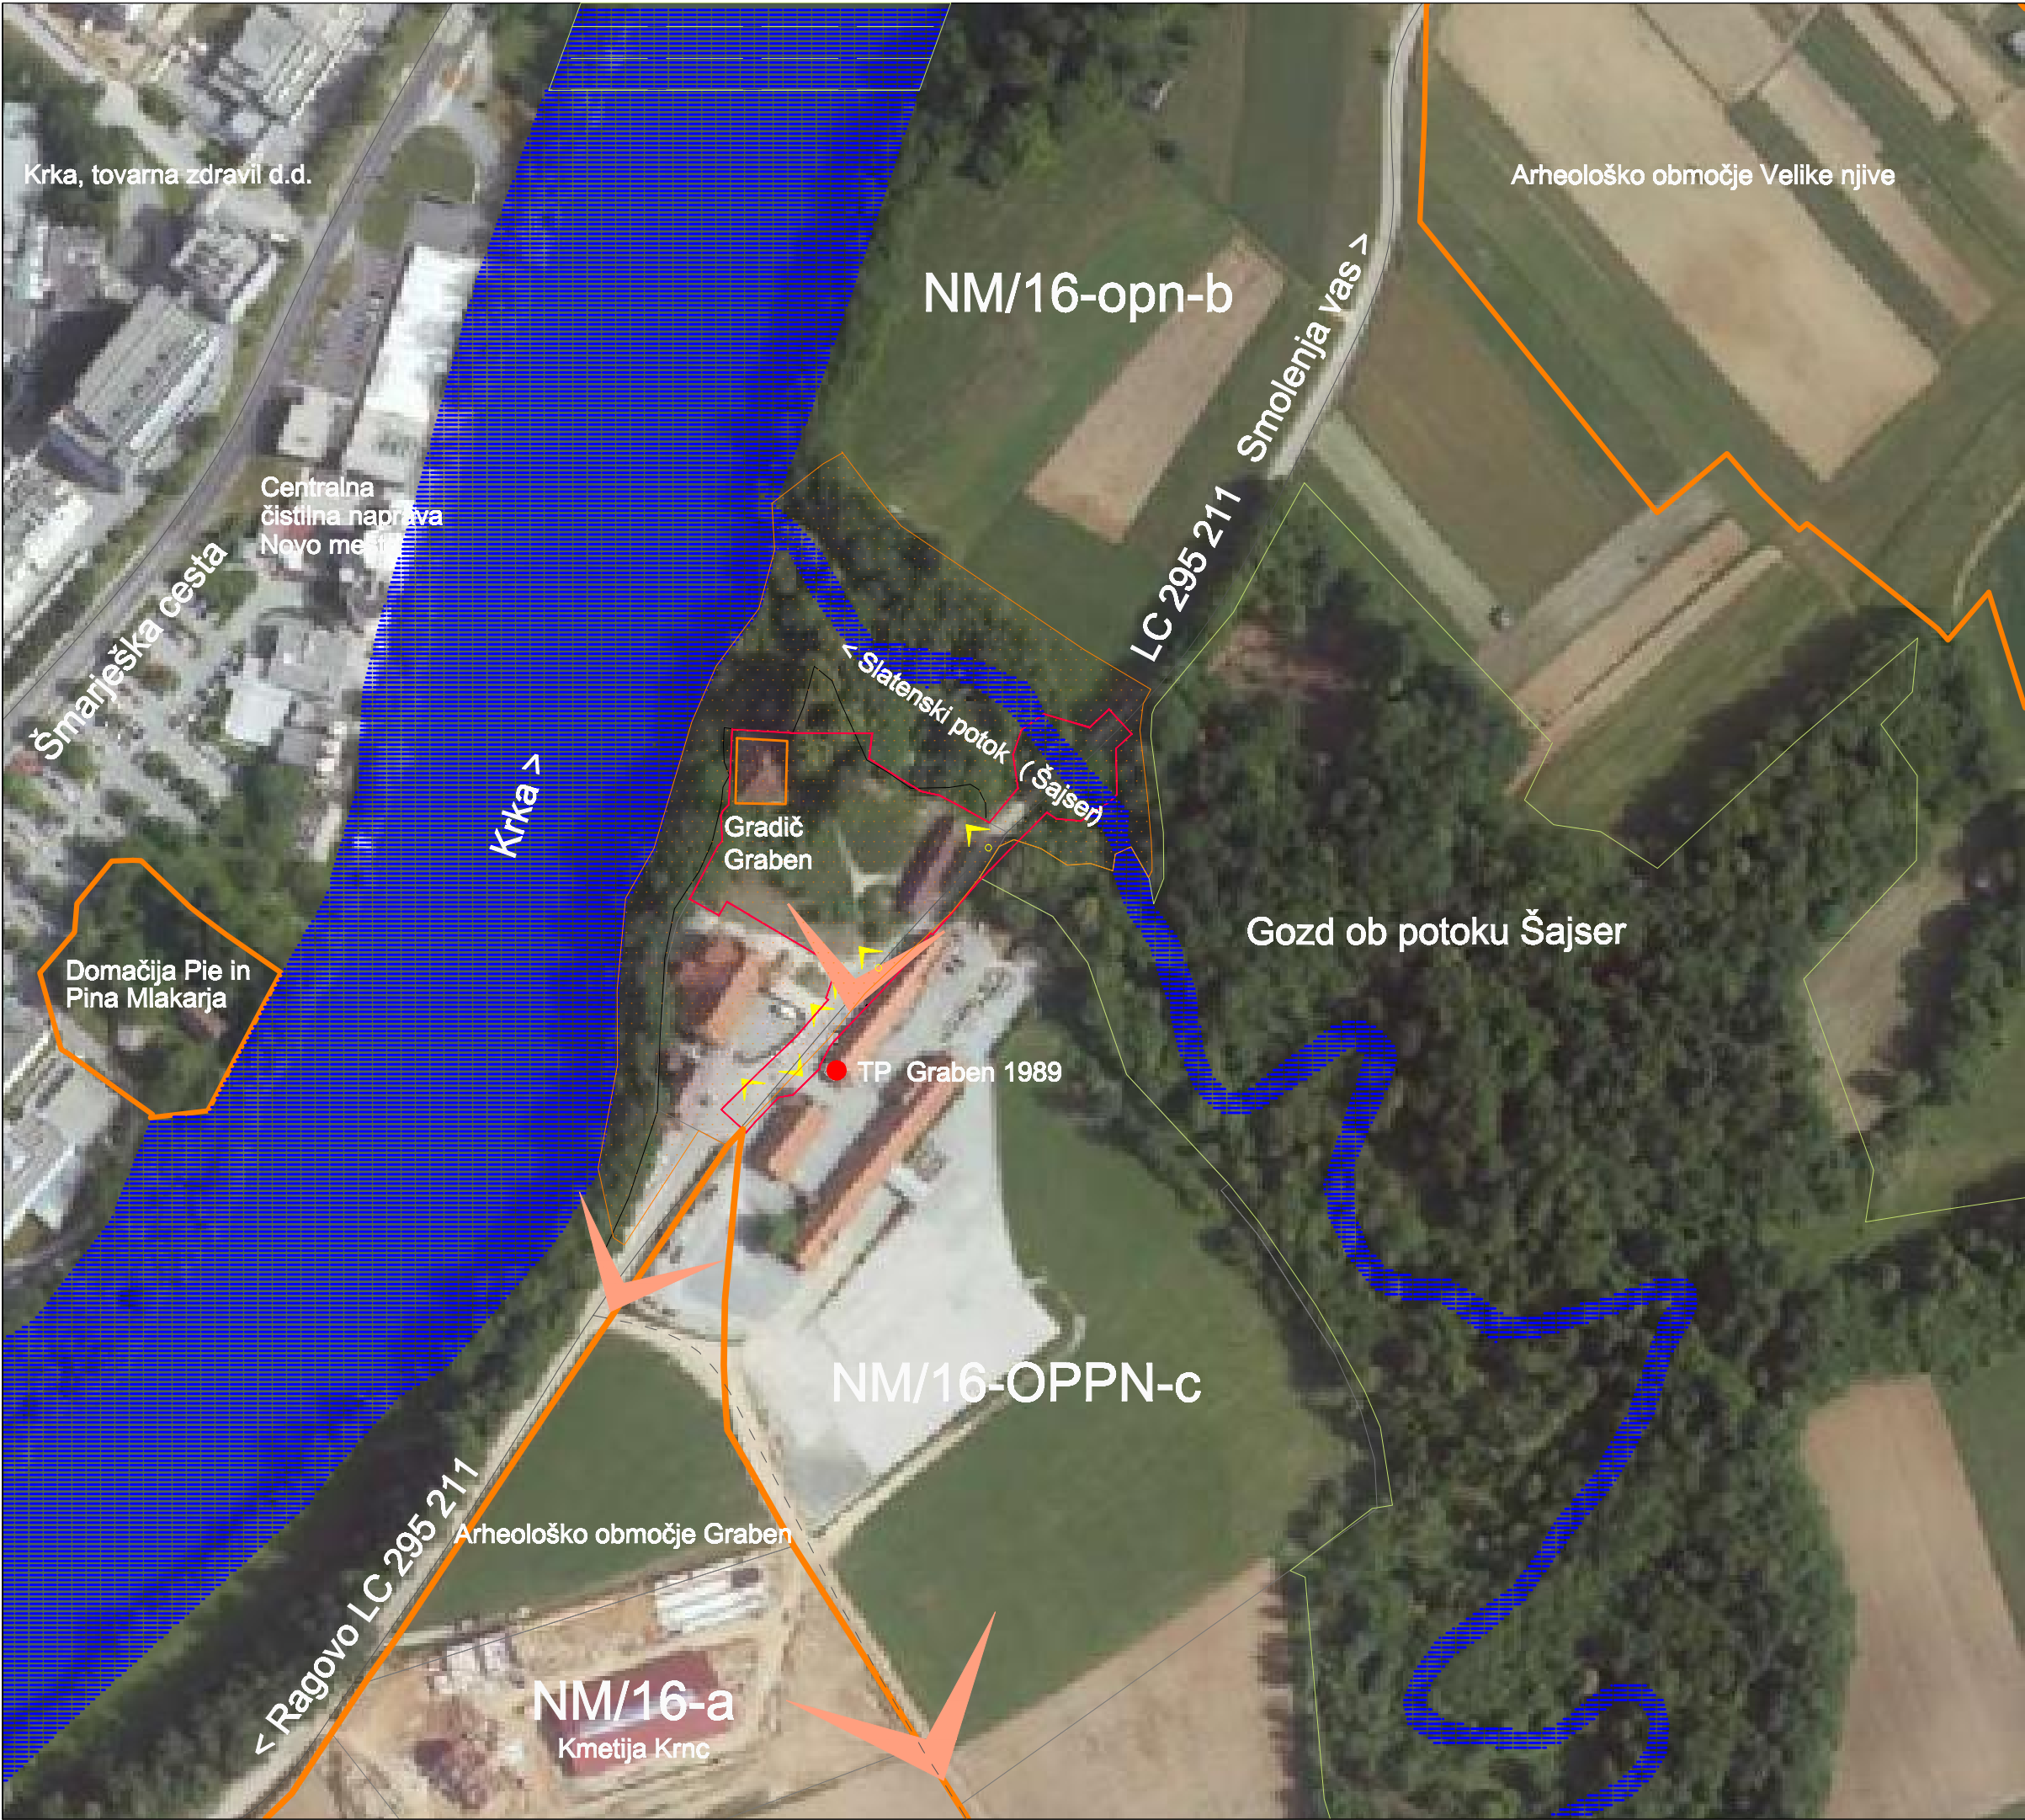

LEGENDA

- MEJA OBMOČJA OPPN
- MEJA EUP
- OZNAKA EUP
- ENOTA/OBMOČJE ENOTE REGISTRIRANE DEDIŠČINE
- VPLIVNO OBMOČJE ENOTE REGISTRIRANE DEDIŠČINE
- ROB GOZDA OB POTOKU ŠAJSER
- POGLEDI
- PRILJUČKI NA REKONSTRUIRANO LC 295 211 V OBMOČJU OPPN
- PRILJUČEK AGROMA
- TRANSFORMATORSKA POSTAJA TP GRABEN 1989
- CESTA
- OZNAKA CESTE
- ROB TERASE NAD KRKO
- KRKA, SLATENSKI POTOK
- POLJSKA POT

NAČRTOVALEC	Arhitektون projektiranje, inženiring d.o.o., Brod 76, 8000 Novo mesto		
PROJEKT	Občinski podrobni prostorski načrt OPPN GRABEN /1		
INVESTITOR	AGROMA TS trgovina in servis, Smolenja vas 73, 8000 Novo mesto		
PRIPRAVLJALEC	Mestna občina Novo mesto, Seidlova cesta 1, 8000 Novo mesto		
ODG. NAČRTOVALEC	Urška Račičič Skrt, univ.dipl.inž.arh., ZAPS 0852 A		
NAČRTOVALEC GJI	Tadej Burger, dipl.inž.grad., IZS G-2853		
FAZA	Dopolnjeni osnutek		
ŠTEVILKA NALOGE	DATUM IZDELAVE RISBE	MERILO	ŠTEVILKA LISTA
646/2015	januar 2018	1 : 2000	II. 2
NASLOV LISTA	NAČRT VPLIVOV IN POVEZAVE S SOSEDNJI MI ENOTAMI UREJANJA PROSTORA		