



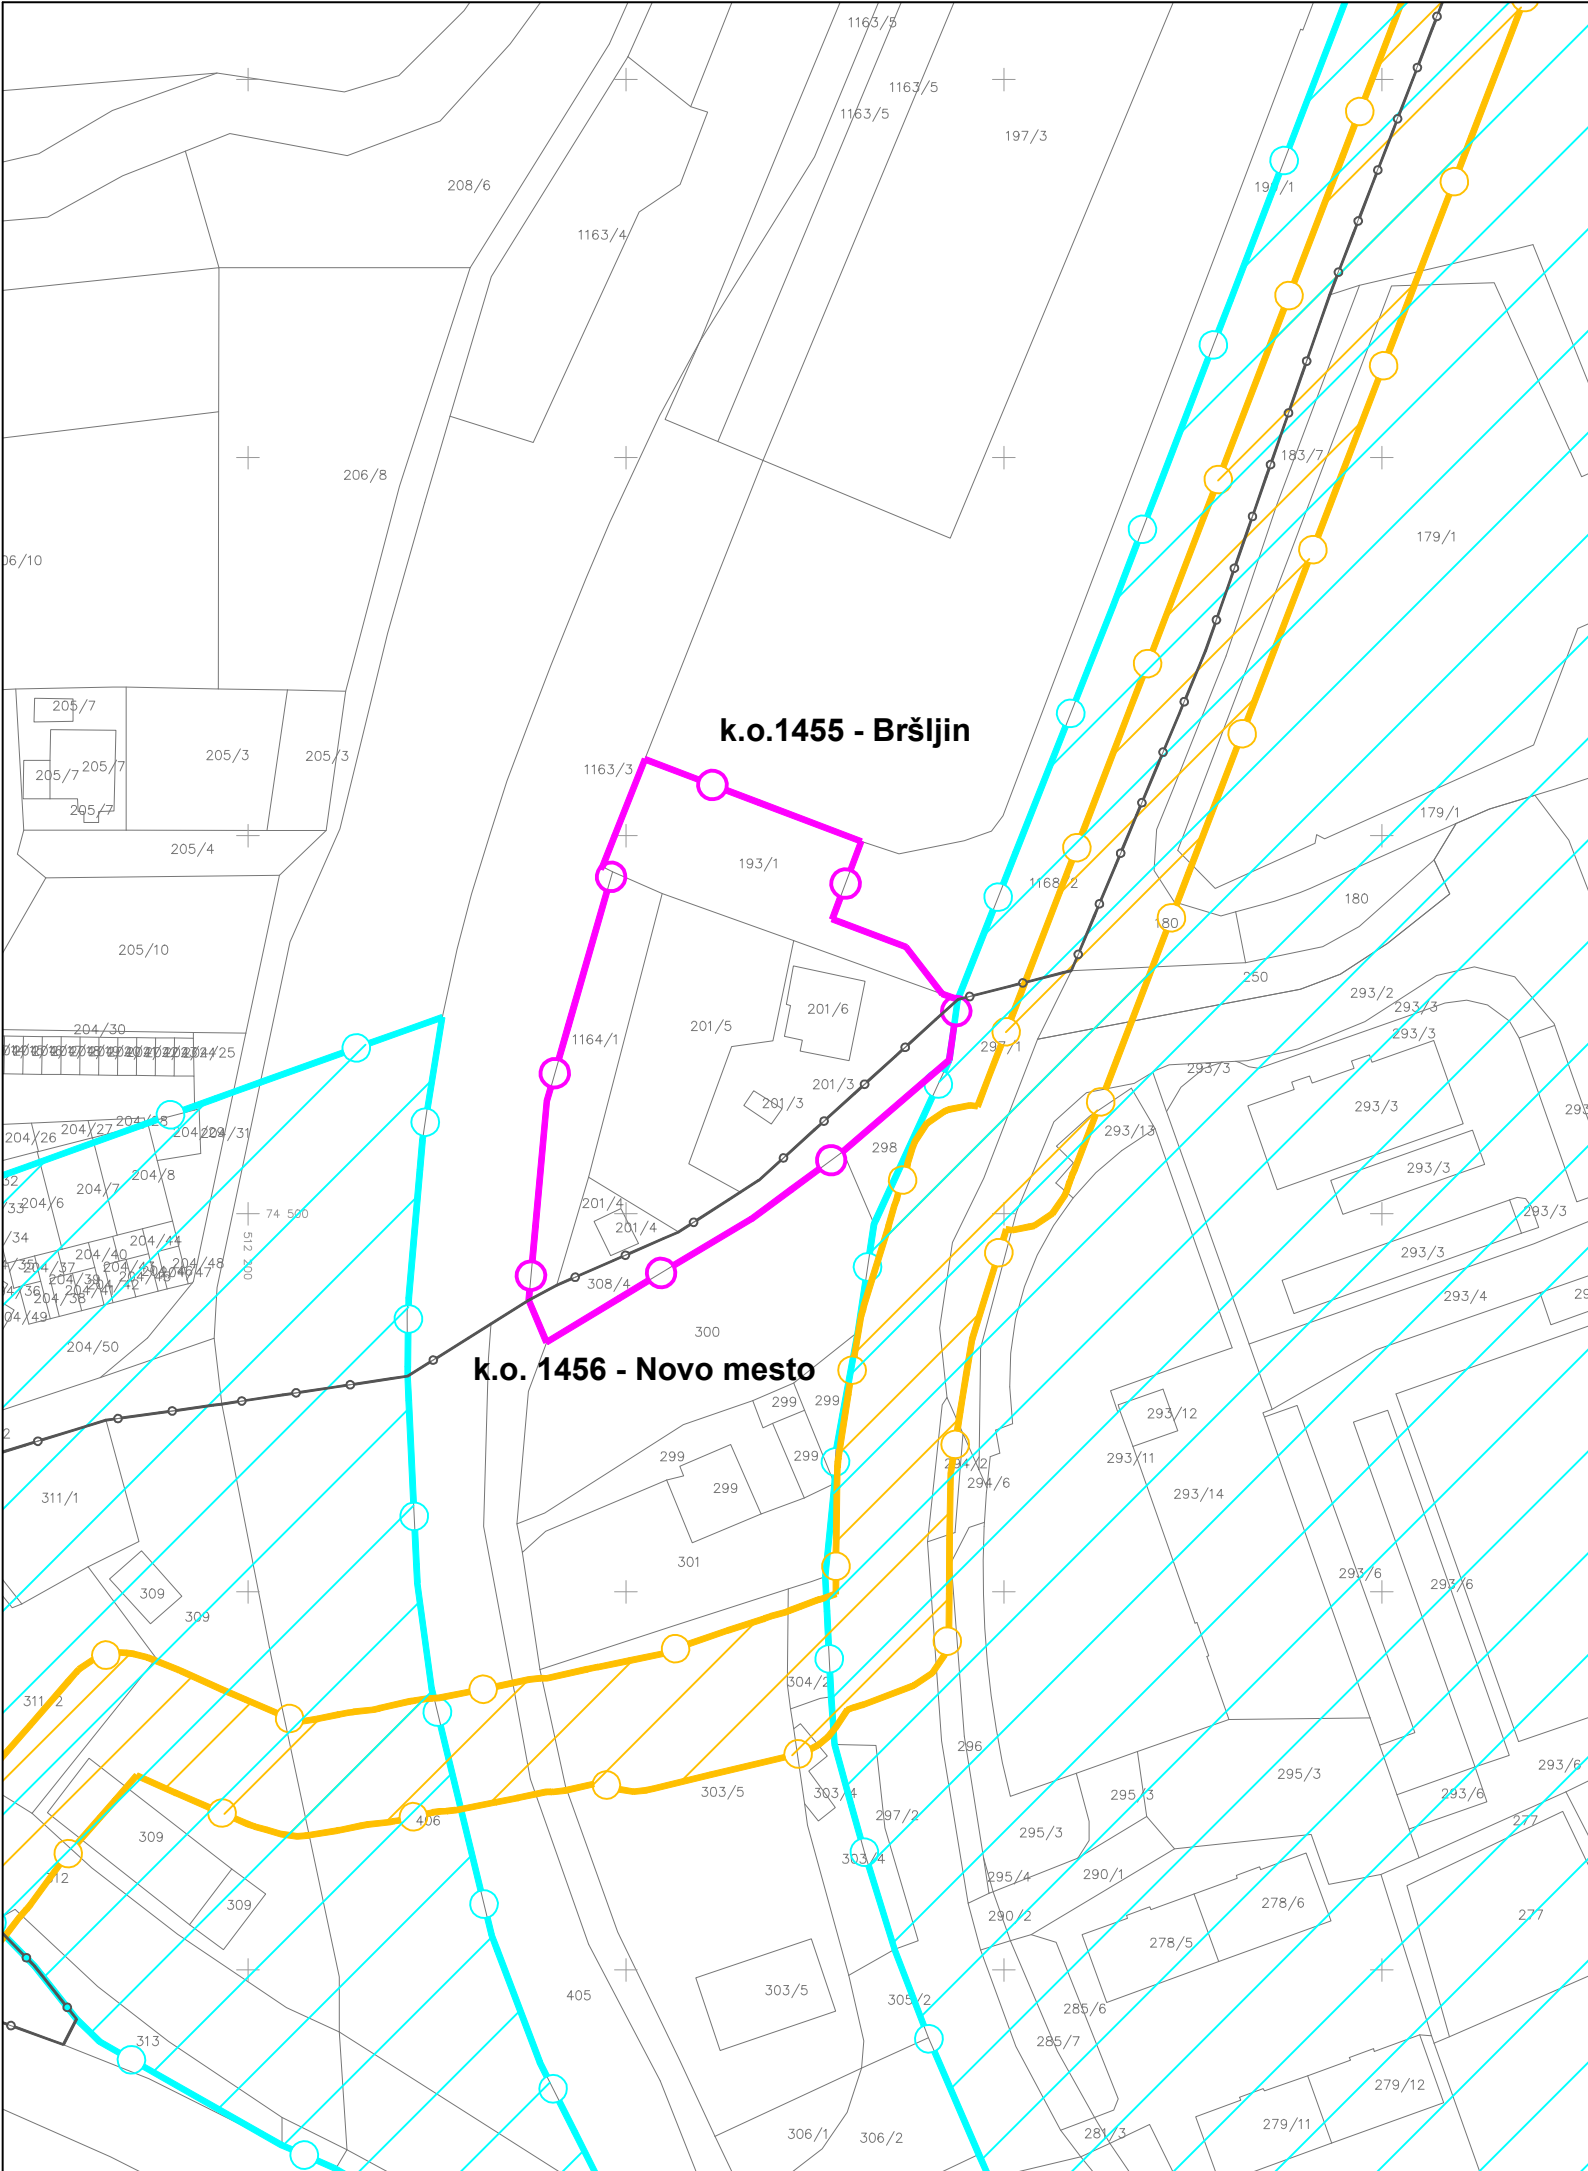

Opomba:  
- Podlaga za seznam zemljišč na obravnavanem območju je Geodetski načrt  
(izdelal: Geodet, d.o.o., Novo mesto, M 1: 500, datum: 3.4.2017)


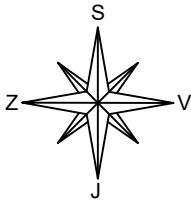


LEGENDA:

|  |                                                  |
|--|--------------------------------------------------|
|  | meja med katastrskima občinama                   |
|  | Izvedbeni prostorski akti:                       |
|  | območje veljavnega LN**                          |
|  | območje veljavnega UN*                           |
|  | del območja NM/10-OPPN-e, kjer je predviden OPPN |

\* Odlok o Ureditvenem načrtu centralnega dela Bršljina  
(Uradni list RS, št. 39/98, 74/02, 40/07 – obv. razl., 75/08 – obv. razl. in 42/14)

\*\* Odlok o lokacijskem načrtu primarne mestne mreže plinovoda v Novem mestu – 1. faza  
(Skupščinski Dolenjski list, št. 21/89 in 6/90-popr.).
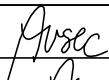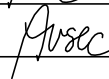
|   |  |                                                     |                  |                                                                                       |            |
|---|--|-----------------------------------------------------|------------------|---------------------------------------------------------------------------------------|------------|
|  <div>gradbeno projektiranje in inženiring, d.o.o.<br/>Ljubljanska c. 26, 8000 Novo mesto<br/>tel.: 07/33 77 630, fax. 07/33 77 631</div> |  | IZS 1919                                            |                  |  |            |
| Investitor/naročnik:   |  | Tanja Lukanc, Ljubljanska cesta 15, 8000 Novo mesto |                  |                                                                                       |            |
| Objekt:   |  | OPPN ob Ljubljanski cesti 27 - del                  |                  |                                                                                       |            |
| Lokacija:   |  | Novo mesto                                          |                  |                                                                                       |            |
|   |  | Ime in priimek:                                     | Ident. številka: | Podpis:                                                                               |            |
| Odg. vodja:   |  | Ksenija Avsec, univ.dipl.inž.arh.                   | ZAPS A - 1214    |  |            |
| Odg. projektant:   |  | Ksenija Avsec, univ.dipl.inž.arh.                   | ZAPS A - 1214    |  |            |
| Sodelavec:   |  |                                                     |                  |                                                                                       |            |
| Naslov risbe:   |  | DKN S PRIKAZOM OBMOČJA UREJANJA                     |                  |                                                                                       |            |
| Št. projekta:   |  | Datum:                                              | Faza:            | Merilo:                                                                               | Št. lista: |
| P-2017/22   |  | junij 2018                                          | USKLAJEN PREDLOG | M 1: 1000                                                                             | 3          |