



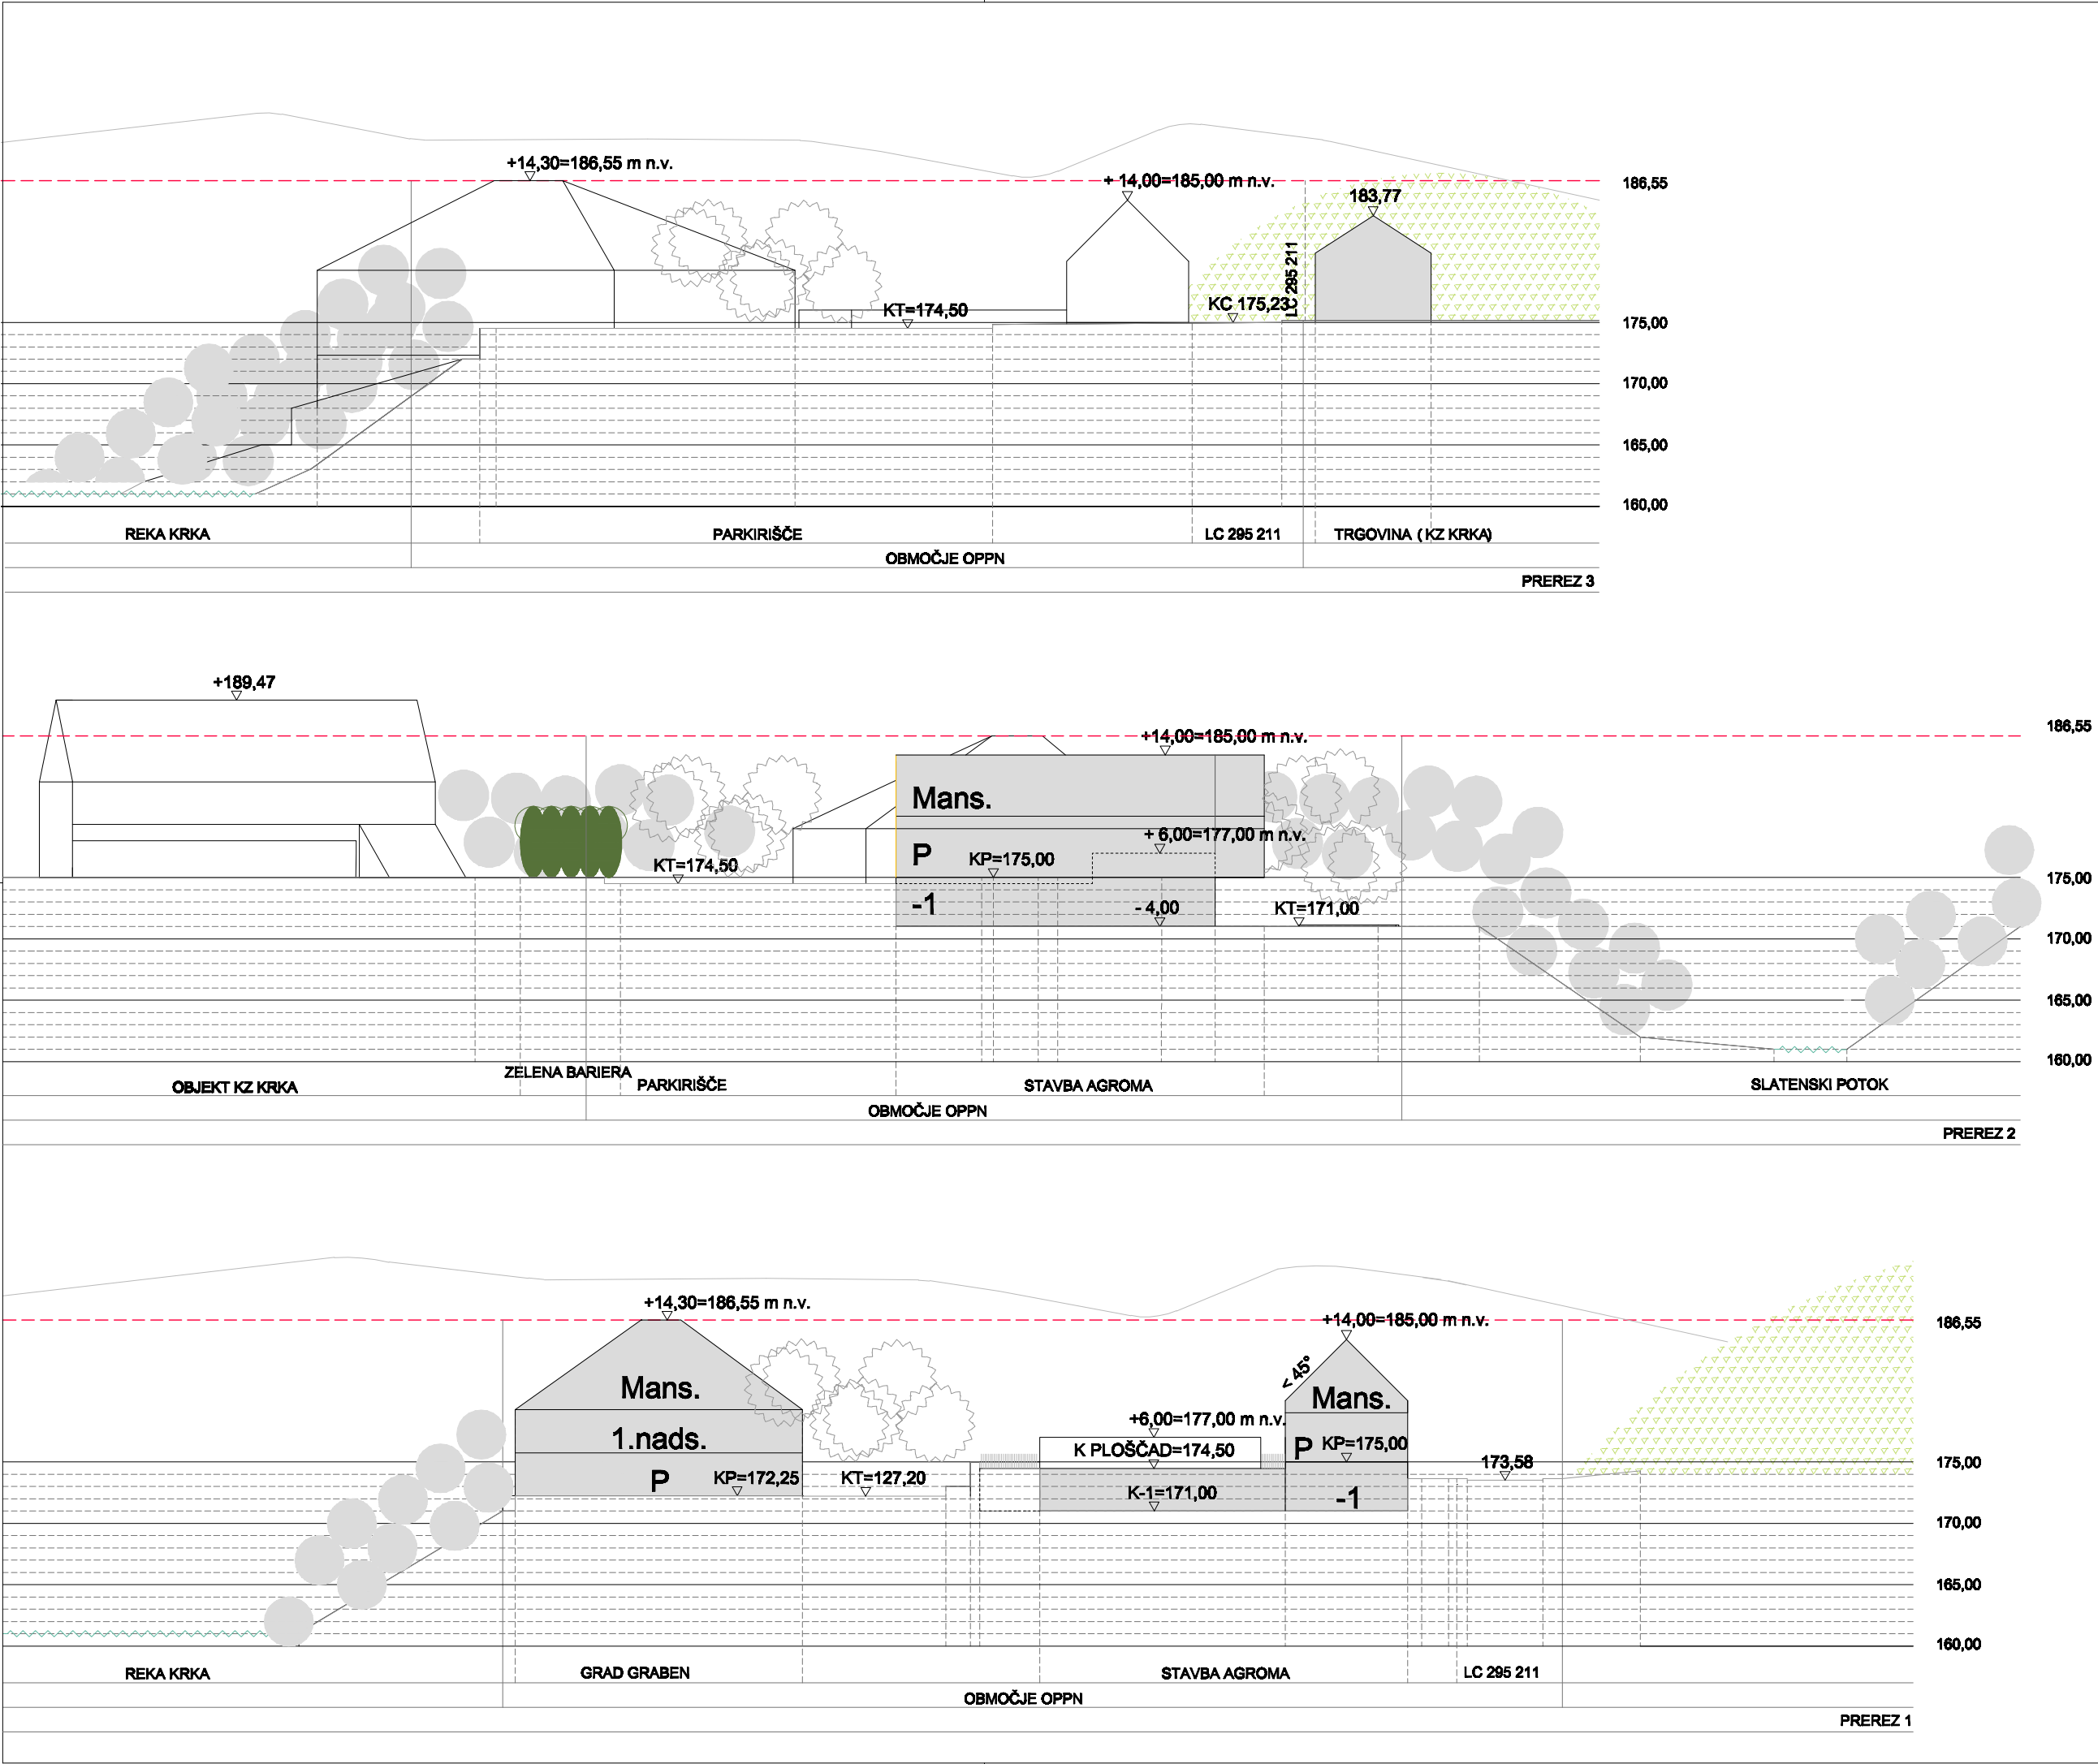

LEGENDA

- KOTA TLAKA PRITLIČJA
- KOTA TERENA
- REFERENČNA VIŠINA OBMOČJA OPPN

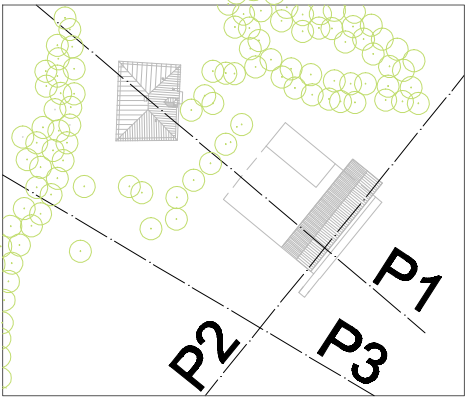

|                  |                                                                    |         |                |
|------------------|--------------------------------------------------------------------|---------|----------------|
| NAČRTOVALEC      | Arhitekt projekiranja, inženiring d.o.o., Brod 76, 8000 Novo mesto |         |                |
| PROJEKT          | Občinski podrobni prostorski načrt OPPN GRABEN /1                  |         |                |
| INVESTITOR       | AGROMA TS trgovina in servis, Smolenja vas 73, 8000 Novo mesto     |         |                |
| PRIPRAVLJALEC    | Mestna občina Novo mesto, Seidlova cesta 1, 8000 Novo mesto        |         |                |
| ODG. NAČRTOVALEC | Urška Račević Skrt, univ.dipl.inž.arh., ZAPS 0852 A                |         |                |
| NAČRTOVALEC GJI  | Tadej Burger, dipl.inž.grad., IZS G-2853                           |         |                |
| FAZA             | Dopolnjeni osnutek                                                 |         |                |
| ŠTEVILKA NALOGE  | DATUM IZDELAVE RISBE                                               | MERILO  | ŠTEVILKA LISTA |
| 646/2015         | Januar 2018                                                        | 1 : 500 | II.7           |
| NASLOV LISTA     | ZNAČILNI PREREZI IN POGLEDI                                        |         |                |
|                  |                                                                    |         |                |