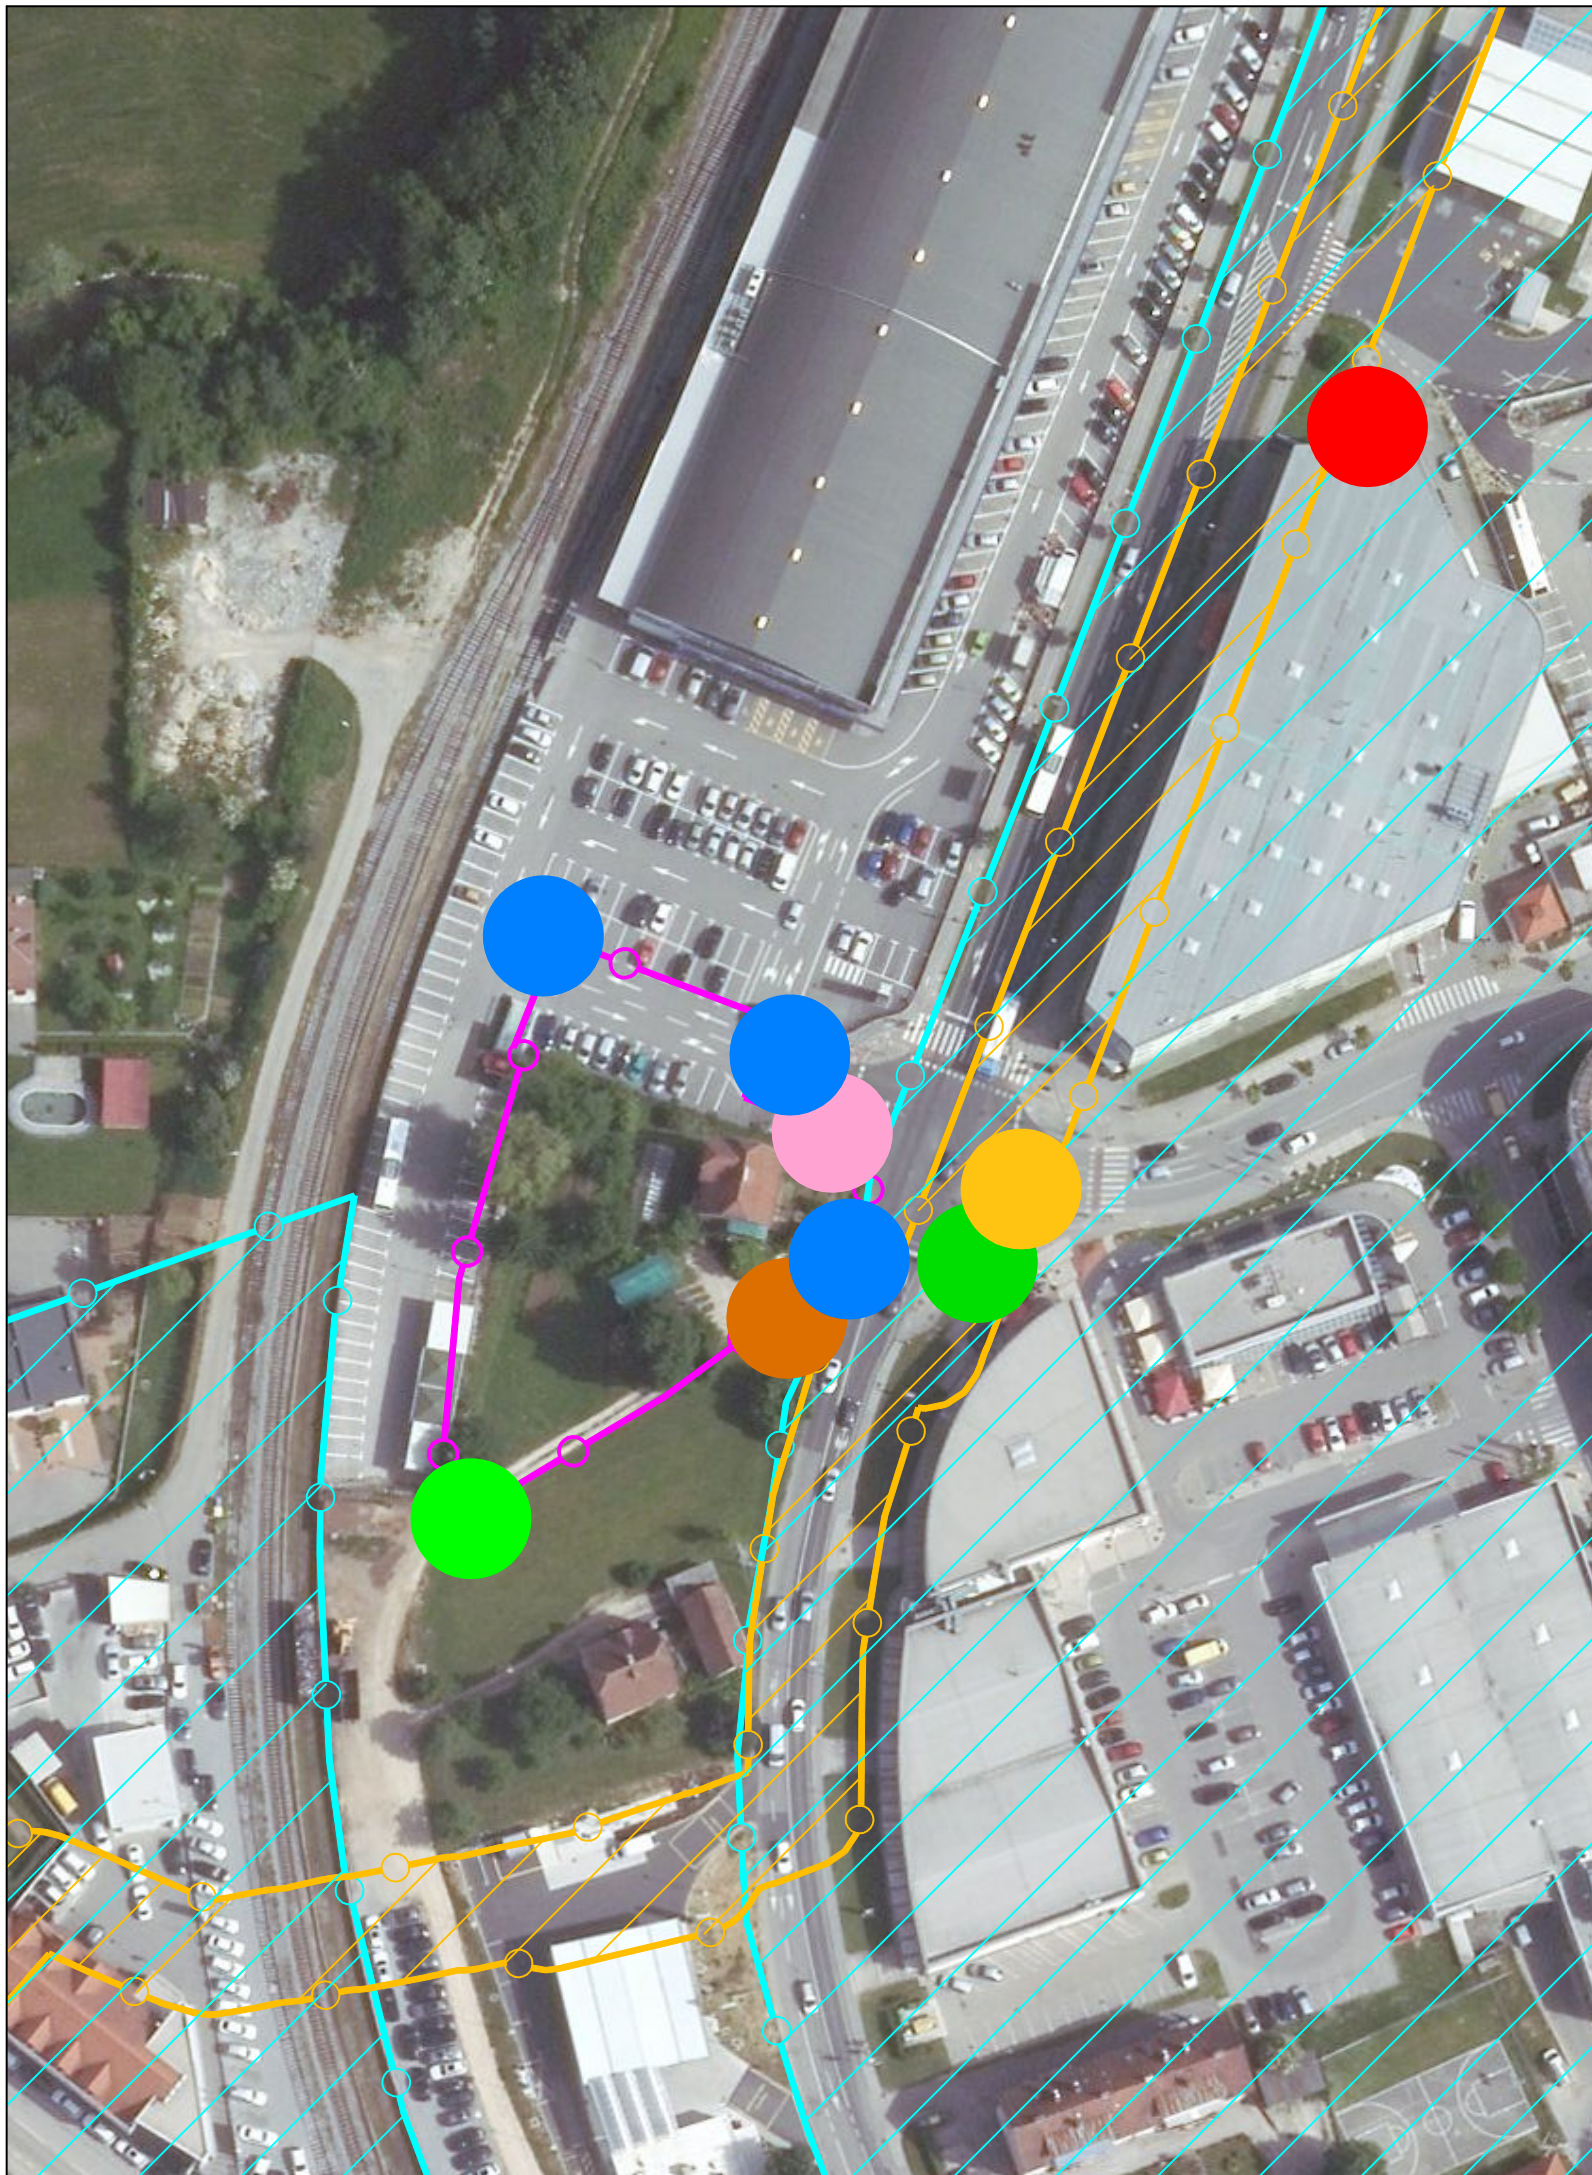
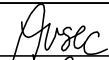
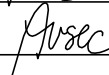


LEGENDA:

	točka navezave na obstoječo transformatorsko postajo
	točka navezave na obstoječo cestno razsvetljavo
	točka navezave na obstoječe komunikacijsko omrežje (Telekom)
	točka navezave na obstoječe komunikacijsko omrežje (KKS Telemach)
	točka navezave na obstoječe komunikacijsko omrežje (Gratel; T-2)
	točka navezave na obstoječo (mešano) kanalizacijo odpadnih voda
	točka navezave na obstoječe prometne in parkirne površine
Izvedbeni prostorski akti:	
	območje veljavnega LN**
	območje veljavnega UN*
	del območja NM/10-OPPN-e, kjer je predviden OPPN

* Odlok o Ureditvenem načrtu centralnega dela Bršljina
(Uradni list RS, št. 39/98, 74/02, 40/07 – obv. razl., 75/08 – obv. razl. in 42/14)

** Odlok o lokacijskem načrtu primarne mestne mreže plinovoda v Novem mestu – 1. faza
(Skupščinski Dolenjski list, št. 21/89 in 6/90-popr.).

		gradbeno projektiranje in inženiring, d.o.o. Ljubljanska c. 26, 8000 Novo mesto tel.: 07/33 77 630, fax. 07/33 77 631		IZS 1919					
Investitor/naročnik:		Tanja Lukanc, Ljubljanska cesta 15, 8000 Novo mesto							
Objekt:		OPPN ob Ljubljanski cesti 27 - del							
Lokacija:		Novo mesto							
		Ime in priimek:		Ident. številka:		Podpis:			
Odg. vodja:		Ksenija Avsec, univ.dipl.inž.arh.		ZAPS A - 1214					
Odg. projektant:		Ksenija Avsec, univ.dipl.inž.arh.		ZAPS A - 1214					
Sodelavec:									
Naslov risbe:		PRIKAZ VPLIVOV IN POVEZAV S SOSEDNJI OBMOČJI							
Št. projekta:		Datum:		Faza:		Merilo:		Št. lista:	
P-2017/22		marec 2018		DOPOLNJEN OSNUTEK		M 1: 1000		10	