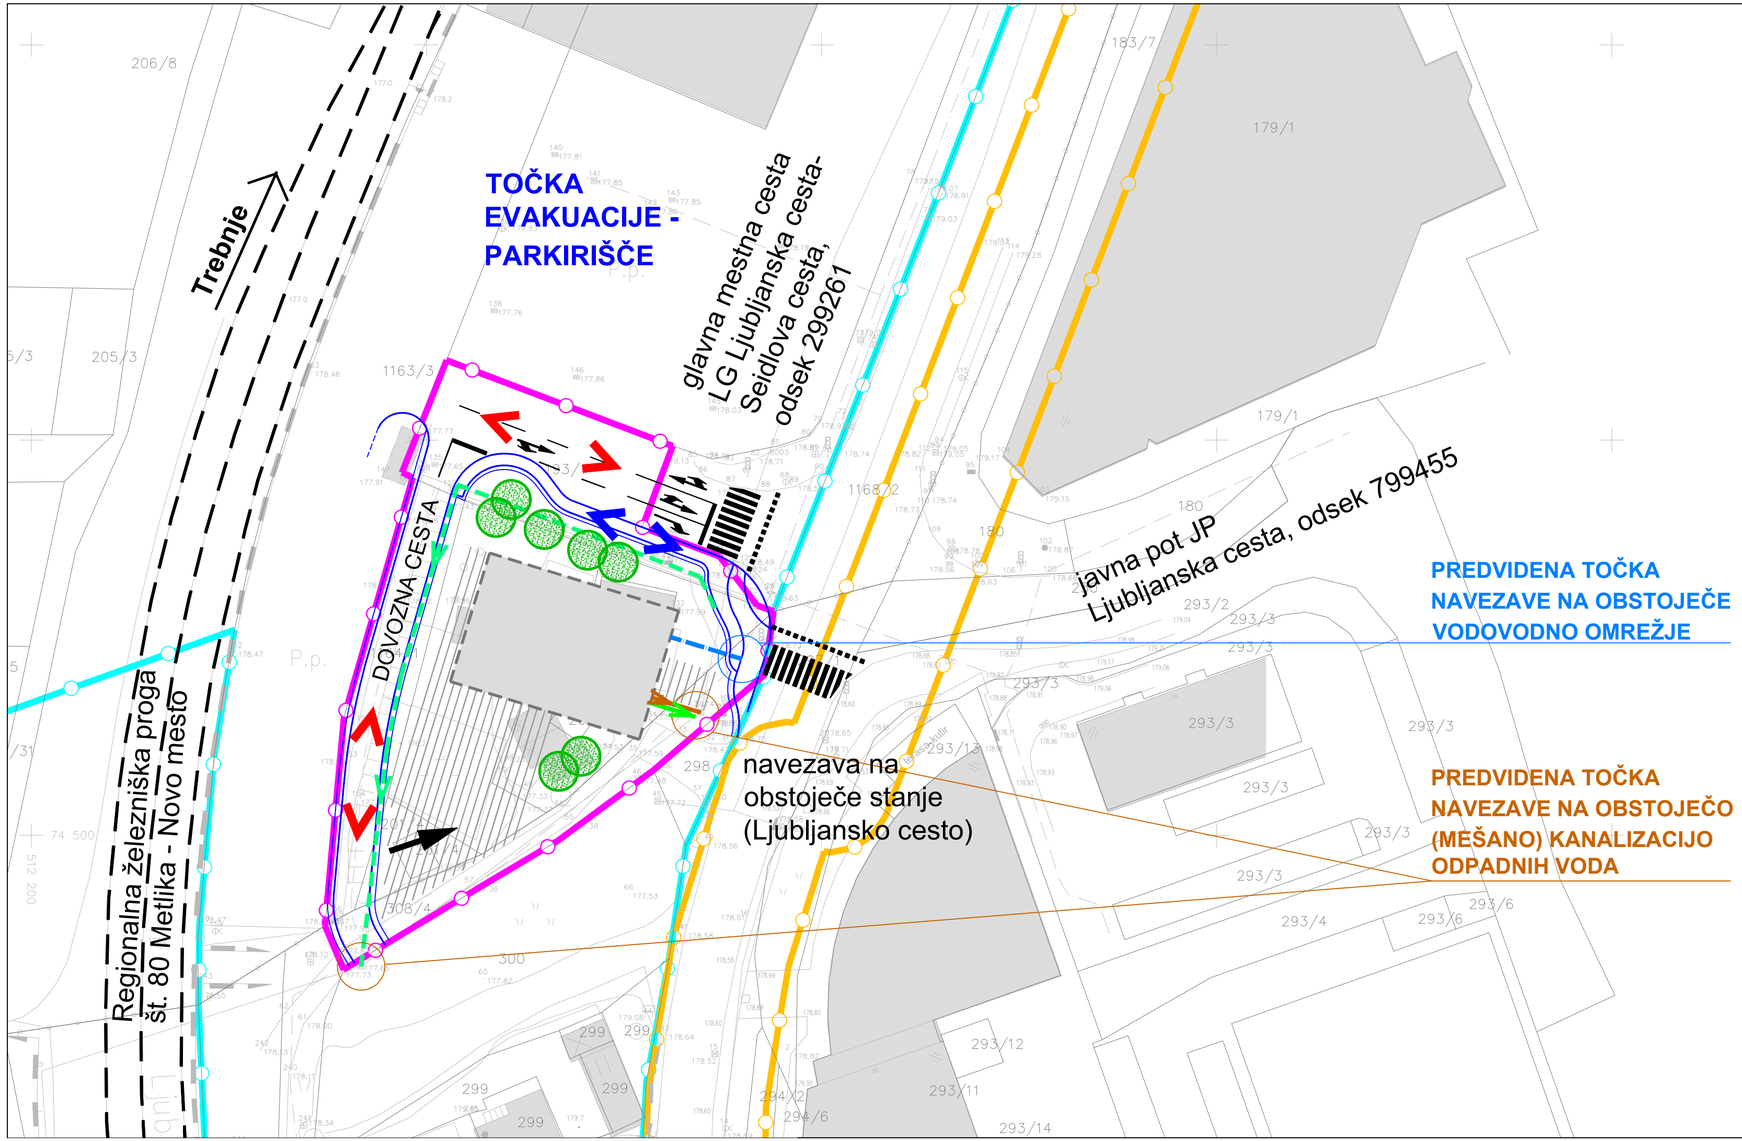

S
Z V
J

LEGENDA	OBSTOJEČE	PREDVIDENO
VODOVODNO OMREŽJE		
HIDRANTI		
KANALIZACIJA ODPADNIH KOMUNALNIH VODA (mešan vod)		
KANALIZACIJA ODPADNIH KOMUNALNIH VODA		
KANALIZACIJA PADAVINSKIH VODA		
KANALIZACIJA PADAVINSKIH VODA (drenaža)		

LEGENDA:

	obstoječi objekti
	predvidena nestanovanjska stavba za izvajanje centralnih dejavnosti z dopustnim stanovanjskim delom ter pripadajočimi parkirnimi, manipulativnimi in zelenimi površinami (shematski prikaz)
	pešpot za dostop od hodnika za pešce do nestanovanjske stavbe
	os železniške proge
	dovoz, dostop
	prometno omrežje (shematski prikaz)
	zasaditev z drevesno in grmovno vegetacijo
	smer evakuacije
	smer intervencije
	Izvedbeni prostorski akti:
	območje veljavnega LN**
	območje veljavnega UN*
	del območja NM/10-OPPN-e, kjer je predviden OPPN

* Odlok o Ureditvenem načrtu centralnega dela Bršljina (Uradni list RS, št. 39/98, 74/02, 40/07 – obv. razl., 75/08 – obv. razl. in 42/14)

** Odlok o lokacijskem načrtu primarne mestne mreže plinovoda v Novem mestu – 1. faza (Skupščinski Dolenjski list, št. 21/89 in 6/90-popr.).

GPI gradbeno projektiranje in inženiring, d.o.o.
Ljubljanska c. 26, 8000 Novo mesto
tel.: 07/33 77 630, fax. 07/33 77 631
IZS 1998

©

Investitor/naročnik:	Tanja Lukanc, Ljubljanska cesta 15, 8000 Novo mesto			
Objekt:	OPPN ob Ljubljanski cesti 27 - del			
Lokacija:	Novo mesto			
	Ime in priimek:	Ident. številka:	Podpis:	
Odg. vodja:	Ksenija Avsec, univ.dipl.inž.arh.	ZAPS A - 1214	Avsec	
Odg. projektant:	Ksenija Avsec, univ.dipl.inž.arh.	ZAPS A - 1214	Avsec	
Sodelavec:				
Naslov risbe:	REŠITVE IN UKREPI ZA VARSTVO OKOLJA TER VARSTVO PRED NARAVNIMI IN DRUGIMI NESREČAMI			
Št. projekta:	Datum:	Faza:	Merilo:	Št. lista:
P-2017/22	junij 2018	USKLAJEN PREDLOG	M 1: 500	9