
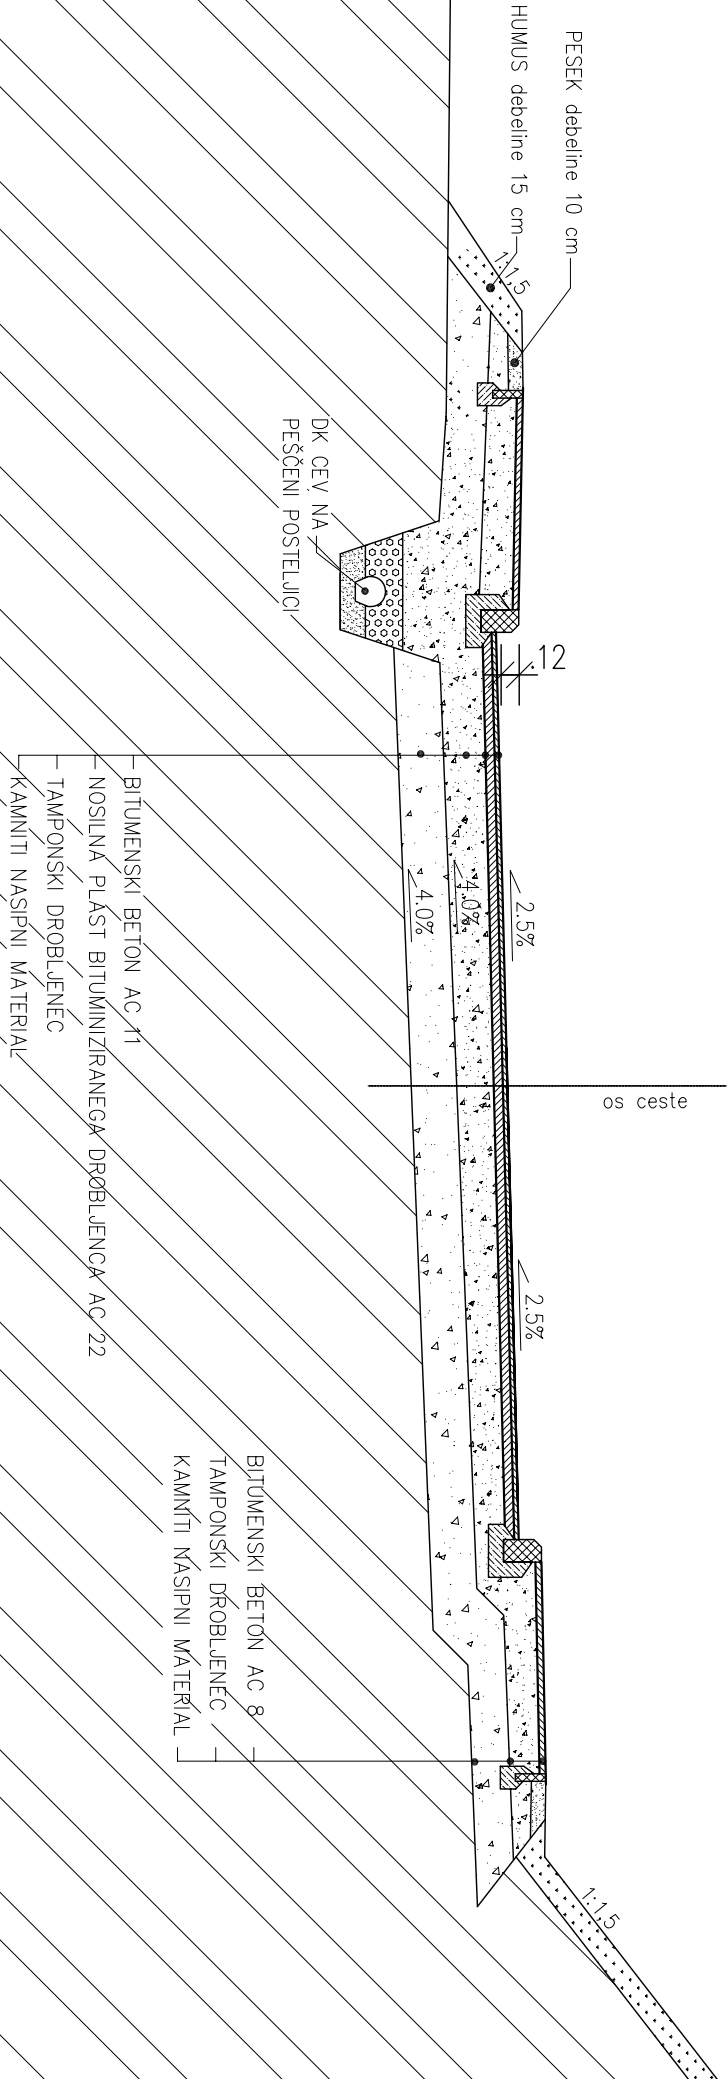


TIPSKI PREČNI PROFIL TRDINOVE ULICE

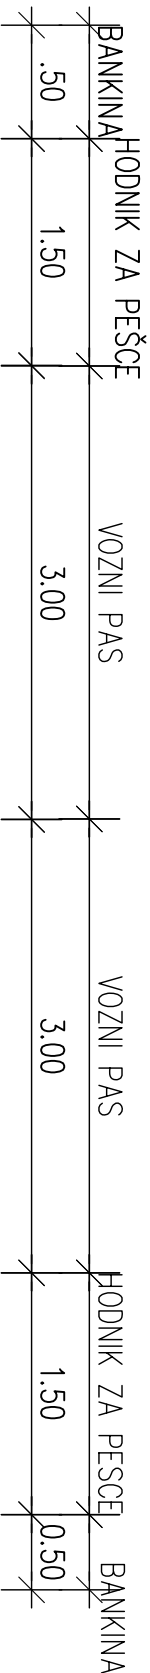

OPPN GRAD GRM - sprejet dokument
Tipski prečni profil Trdinove ulice
M 1:50

Izvajalec: BD PROJEKTIRANJE d.o.o. Prešernov trg 14, Novo mesto		Naloga: OPPN GRAD GRM			
Naročnik: Mestna občina Novo mesto, Seidlova 1, Novo mesto		Nacht: Tipski prečni profil Trdinove ulice			
Odgovorni vodja projekta:	Številka: A-0925				
Bogdana Dražič, u.d.l.a.nh.	Podpis:				
Odgovorni projektant za arhitekturo:	Številka: A-0925	Faza: sprejet dokument			
Bogdana Dražič, u.d.l.a.nh.	Podpis:				
Odgovorni projektant za infrastrukturo	Številka: G-2078				
Magda Meglič, inž.gradb.	Podpis:	Št.naloga: OLN 05/06	Merilo: 1 : 50	Datum: januar 2011	Št.lista: 11.A