


# CESTA C2

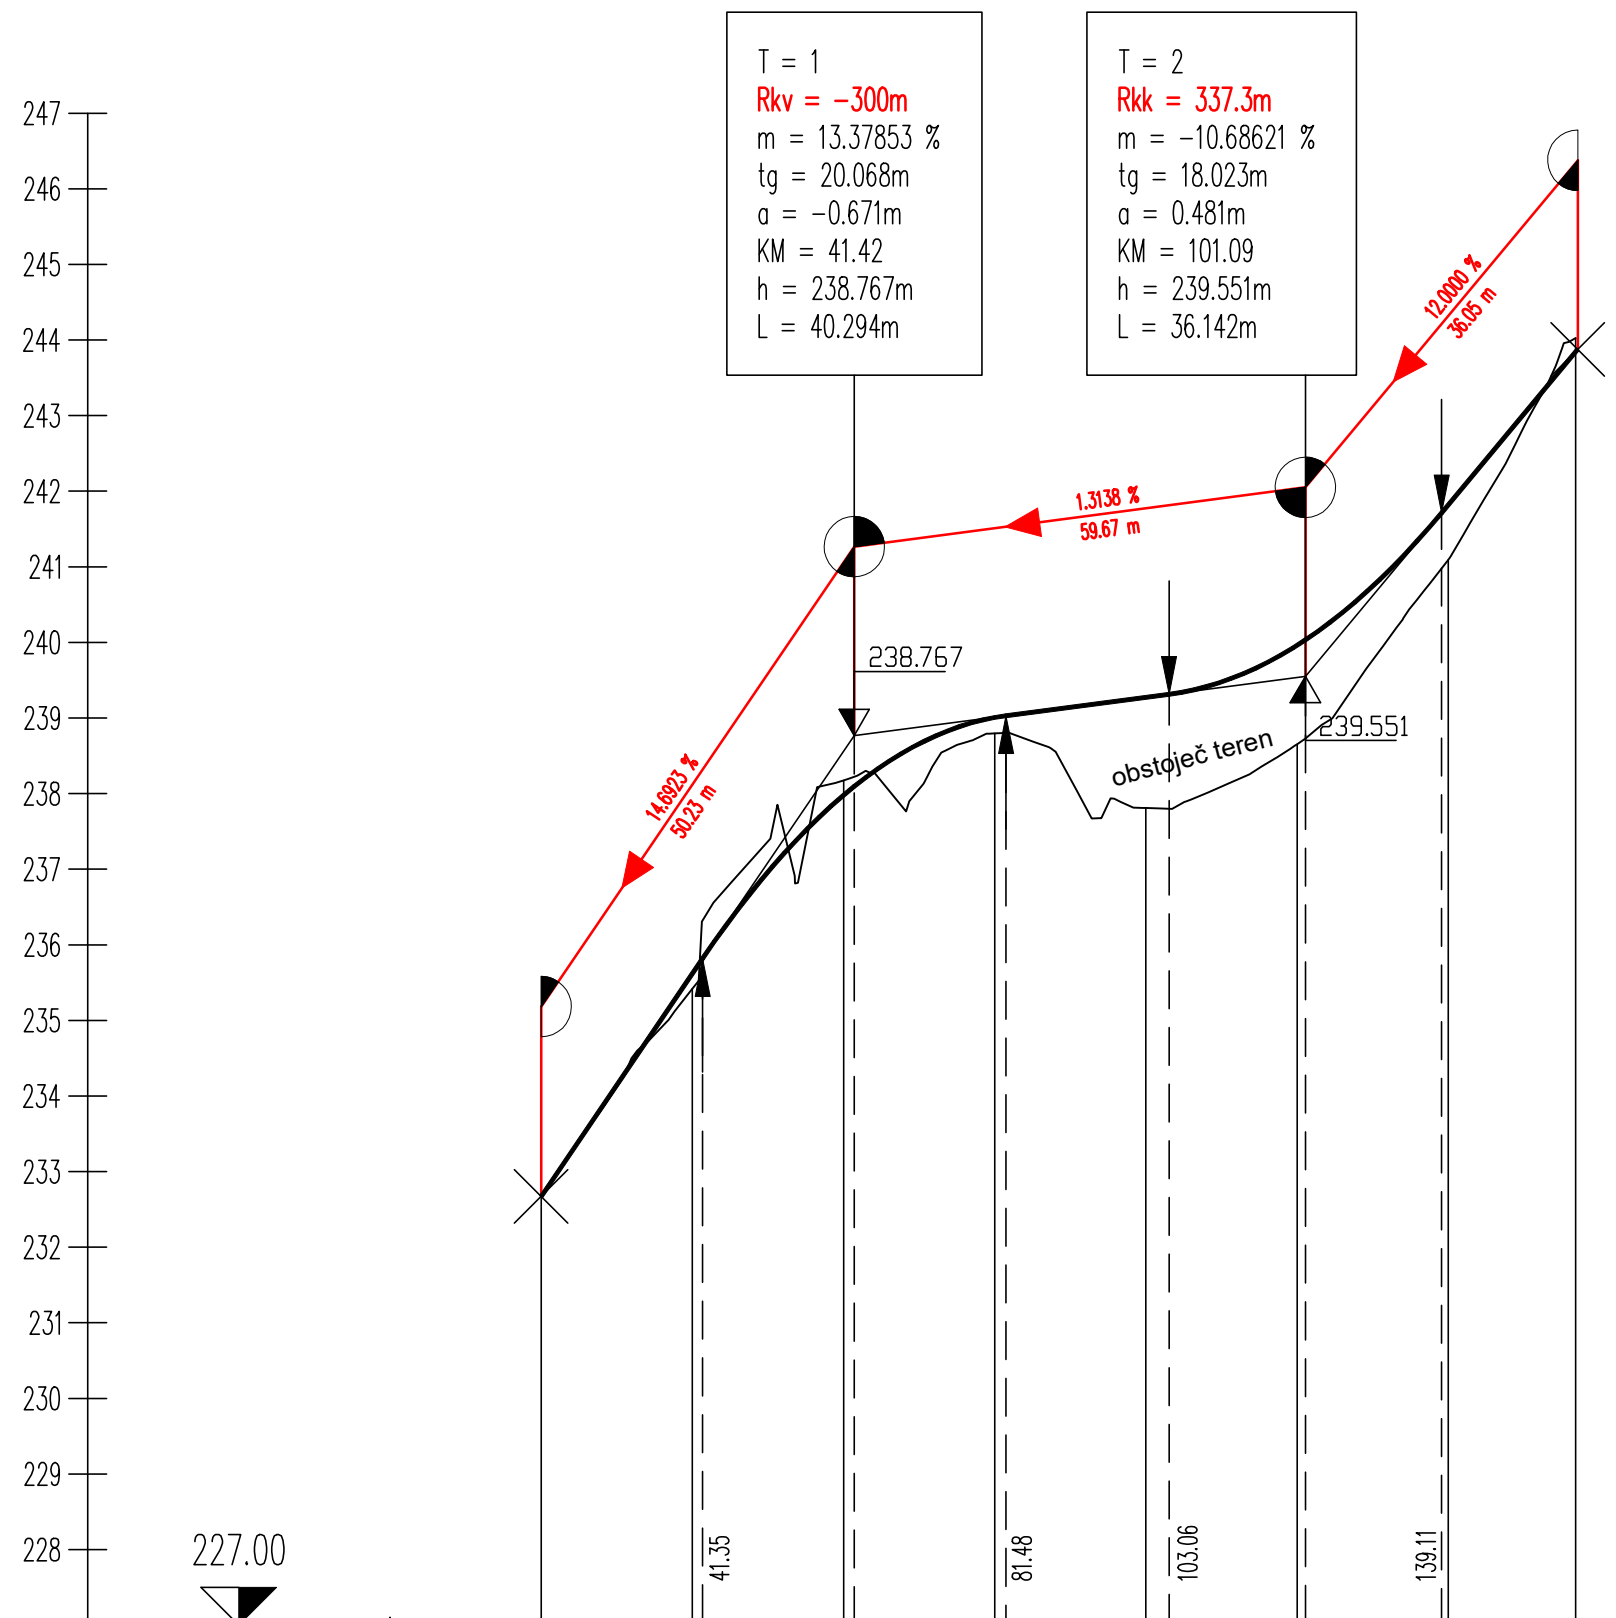

OZNAKE PROFILOV	20.000 20.000 20.000 20.000 20.000 20.000 20.000 16.850							
	C2_P1	C2_P2	C2_P3	C2_P4	C2_P5	C2_P6	C2_P7	C2_P8
STACIONAŽE	-0.00 0.0	20.00	40.00	60.00	80.00	0.00 0.1	20.00	36.85
KOTE TERENA	232.670	235.419	238.176	238.797	237.808	238.654	241.094	244.028
KOTE NIVELETE	232.882	235.621	237.979	239.007	239.274	239.962	241.821	243.843 243.876

	gradbeno projektiranje in inženiring, d.o.o. Ljubljanska c. 26, 8000 Novo mesto tel.: 07/33 77 630, fax. 07/33 77 631			25. 919 ©
	Investitor/naročnik: SKUPINA LASTNIKOV ZEMLJIŠČ			
Objekt:		OPPN Birčna vas - sever		
Lokacija:		Birčna vas		
		Ime in priimek:	Ident. številka:	Podpis:
Odg. vodja:		Ksenija Avsec, univ.dipl.inž.arh.	ZAPS A - 1214	<i>Avsec</i>
Odg. projektant:		Ksenija Avsec, univ.dipl.inž.arh.	ZAPS A - 1214	<i>Avsec</i>
Sodelavec:		Janez Kos, dipl. inž. grad.		
Naslov risbe:		PREGLEDNI VZDOLŽNI PREREZ CESTE C2		
Št. projekta:	Datum:	Faza:	Merilo:	Št. lista:
P-2017/42	marec 2019	DOPOLNJEN OSNUTEK	M 1: 1000/100	9c