


TRDINOVA ULICA

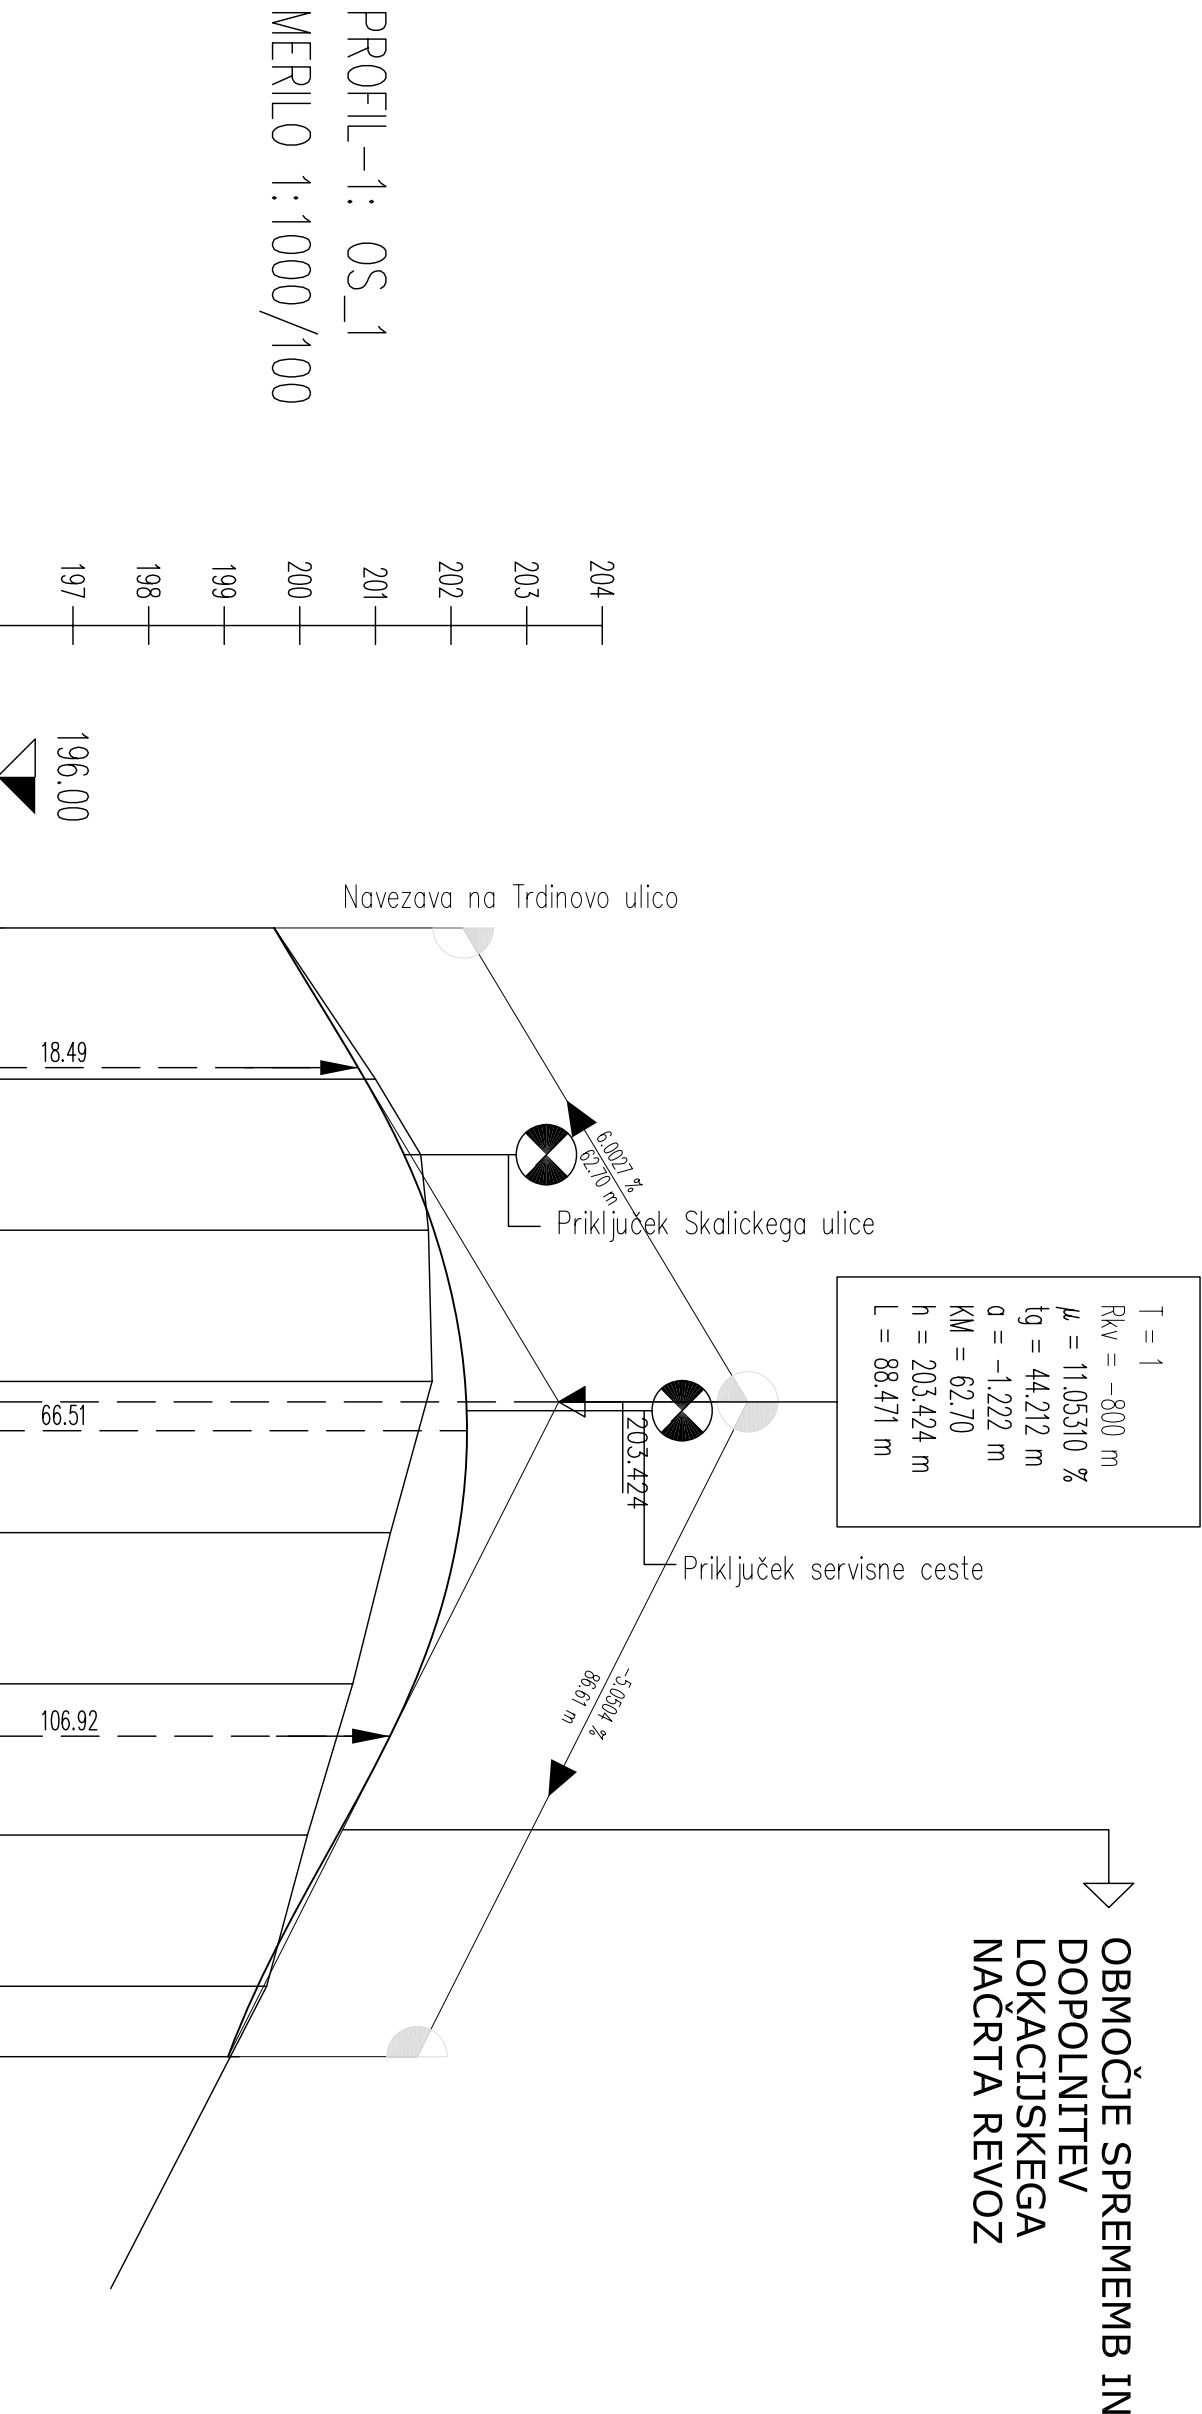

OZNAKE PROFILOV	P1 20.000 P2 20.000 P3 20.000 P4 20.000 P5 20.000 P6 20.000 P7 20.000 P8 9.310 P9									
STACIONAŽE	0.0	20.00	40.00	60.00	80.00	0.1	20.00	40.00	49.31	
KOTE TERENA	199.660	201.000	201.700	201.750	201.200	200.700	200.100	199.560	199.200	
KOTE NIVELETE	199.660	200.859	201.772	202.185	202.098	201.510	200.530	199.520	199.050	

PREME IN KRIVINE	Desno - Krivina		Premno	Premo	
	Levo		d=14.78	d=109.57	

OPPN GRAD GRM - sprejet dokument

Vzdolžni profil Trdinove ulice

M 1:1000/100

Izvajalec: BD PROJEKTIRANJE d.o.o. Prešernov trg 14, Novo mesto			Naloga: OPPN GRAD GRM		
Naročnik: Mestna občina Novo mesto, Seidlova 1, Novo mesto					
Odgovorni vodja projekta: Bogdana Dražič, u.d.i.a.rh.	Številka:	A-0925	Načrt: Vzdolžni profil Trdinove ulice		
	Podpis:				
Odgovorni projektant za arhitekturo: Bogdana Dražič, u.d.i.a.rh.	Številka:	A-0925	Faza: sprejet dokument		
	Podpis:				
Odgovorni projektant za infrastrukturo: Magda Meglič, inž.gradb.	Številka:	G-2078			
	Podpis:				
			Št.naloga:	Mertilo:	Datum:
			OLN 05/06	1 : 1000/100	1. januar 2011
					Št.lista:
					12.A