


SKALICEKEGA ULICA

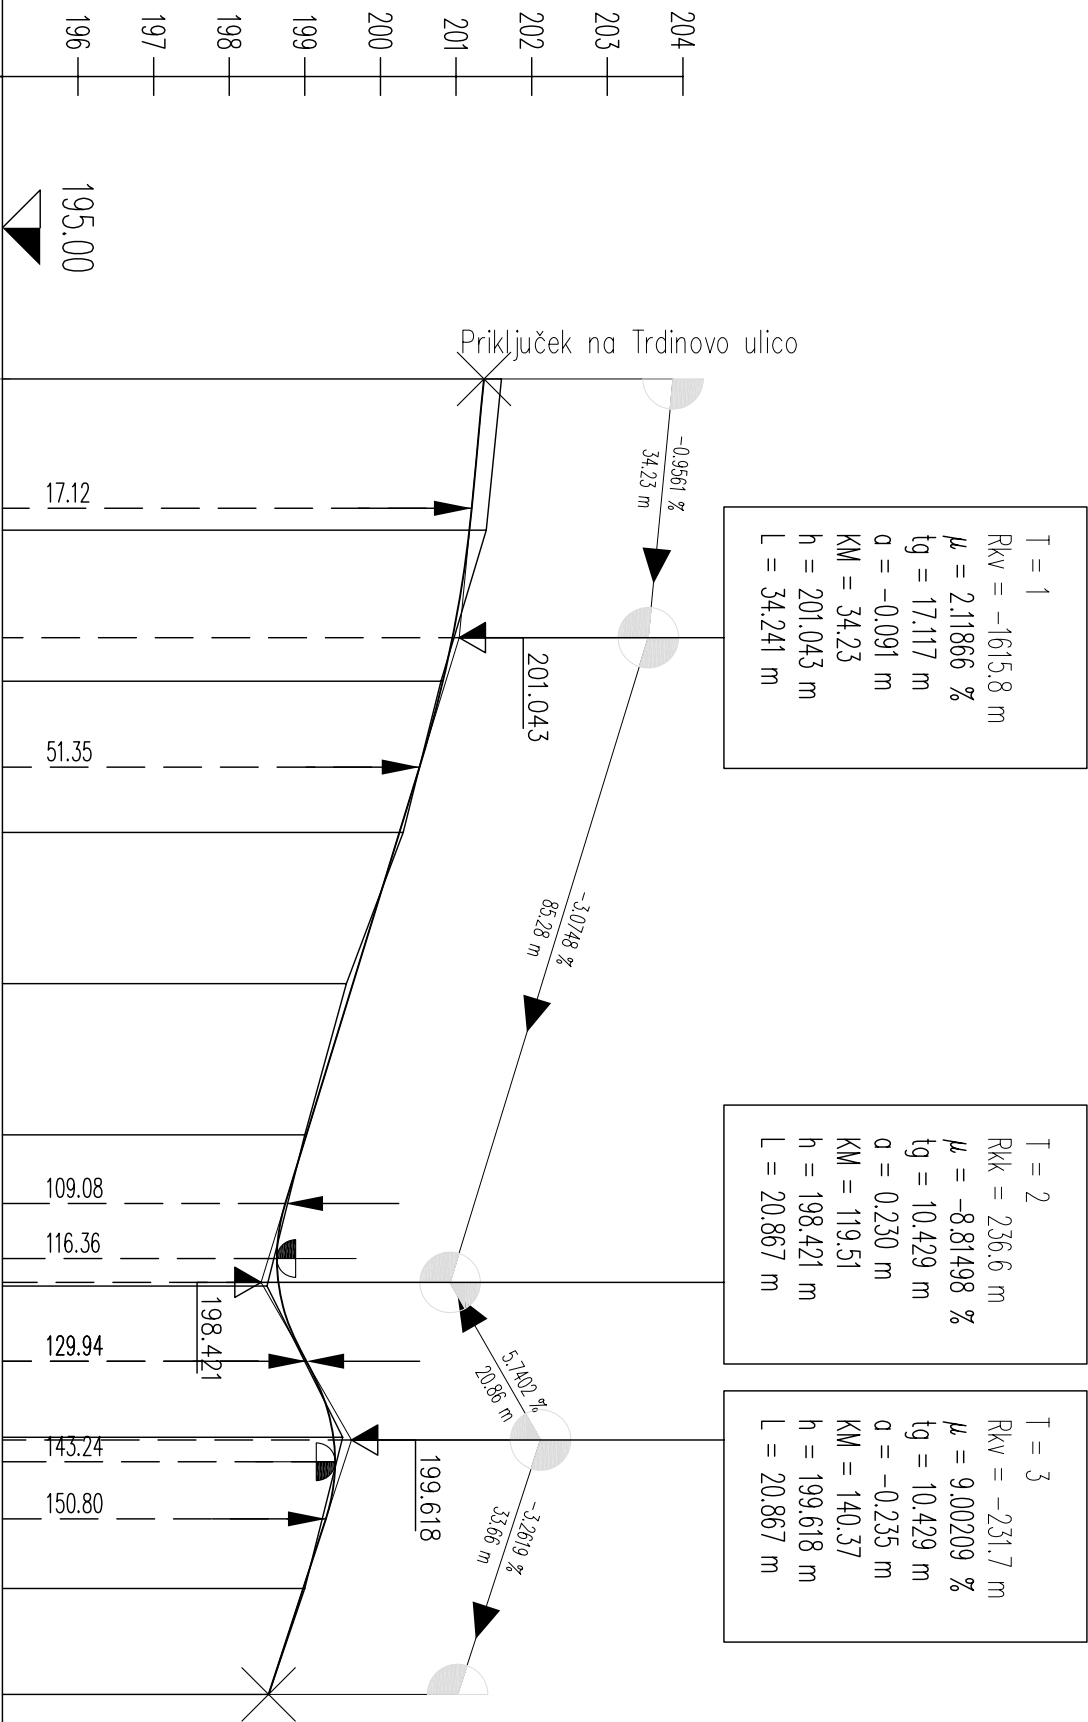

PROFIL–3: OS_3
MERILO 1:1000/100

OZNAKE PROFILOV	A1 20.000 A2 20.000 A3 20.000 A4 20.000 A5 20.000 A6 20.000 A7 20.000 A8 20.000 A9 14.030A10									
STACIONAŽE	0+00 20.00 40.00 60.00 80.00 0+80 20.00 40.00 60.00 74.03									
KOTE TERENA	201.600	201.400	200.800	200.300	199.550	199.000	198.500	199.500	199.000	198.520
KOTE NIVELETE	201.370	201.176	200.826	200.250	199.635	199.021	198.657	199.378	198.978	198.520
PREME IN KRIVINE	Desno – Krivina Premo d=43.65 Premo d=34.10 Premo d=25.36 Premo d=8.45 Levo Premo d=43.65 Premo d=34.10 Premo d=23.04 Premo d=8.45									

OPPN GRAD GRM - sprejet dokument
Vzdolžni profil Skalického ulice
M 1:1000/100

Izvajalec: BD PROJEKTIRANJE d.o.o.				Naloga: OPPN GRAD GRM			
Prešernov trg 14, Novo mesto							
Naročnik: Mestna občina Novo mesto, Seidlova 1, Novo mesto							
Odgovorni vodja projekta: Bogdana Dražič, u.d.i.arh.	Številka:	A-0925		Nacrt: Vzdolžni profil Skalického ulice			
	Podpis:						
Odgovorni projektant za arhitekturo: Bogdana Dražič, u.d.i.arh.	Številka:	A-0925		Faza: sprejet dokument			
	Podpis:						
Odgovorni projektant za infrastrukturo: Magda Meglič, inž.gradb.	Številka:	G-2078		Št.naloga:	Merilo:	Datum:	Št.lista:
	Podpis:			OLN 05/06	1 : 1000/100	januar 2011	12.B