


sprememba: opis spremembe:		datum:		podpis:
GP	GP	nozik	ime in priimek	ident. št. / podpis
		odg. vodja	Robert Radakovič, u.d.i.g.	G - 0445
		odg. proj.	Moja Radakovič, u.d.i.g.	G - 1134
gradbeno projektiranje in inženiring, Ljubljanska c. 26, 8000 Novo mesto, tel.: 07/33 77 630, fax: 07/33 77 631		projektant	Janez Kos, abs. grad.	ZS 1919
objekt	Rekonstrukcija regionalne ceste R2-419/1203, Soteska- Novo mesto od km 13,024-13,375, Kandijska cesta v Novem mestu			št. proj.: P-1/2005 št. načrta: G-1/2005 šifra CC: 2112
faza:	PGD	merilo:	1:100	
opis risbe:	PREČNI PREREZ CESTE	del risbe:		
vrsta načrta: 3.1. NAČRT GRADBENIH KONSTRUKCIJ - CESTA				
št. odseka:	arhivska št.:	faza/objekt:	šifra risbe:	prostor za črtno kodo arhiva:
1203		002.2101		
št. priloge:			avtor risbe: GPI d.o.o., Novo mesto	ident. št. risbe:

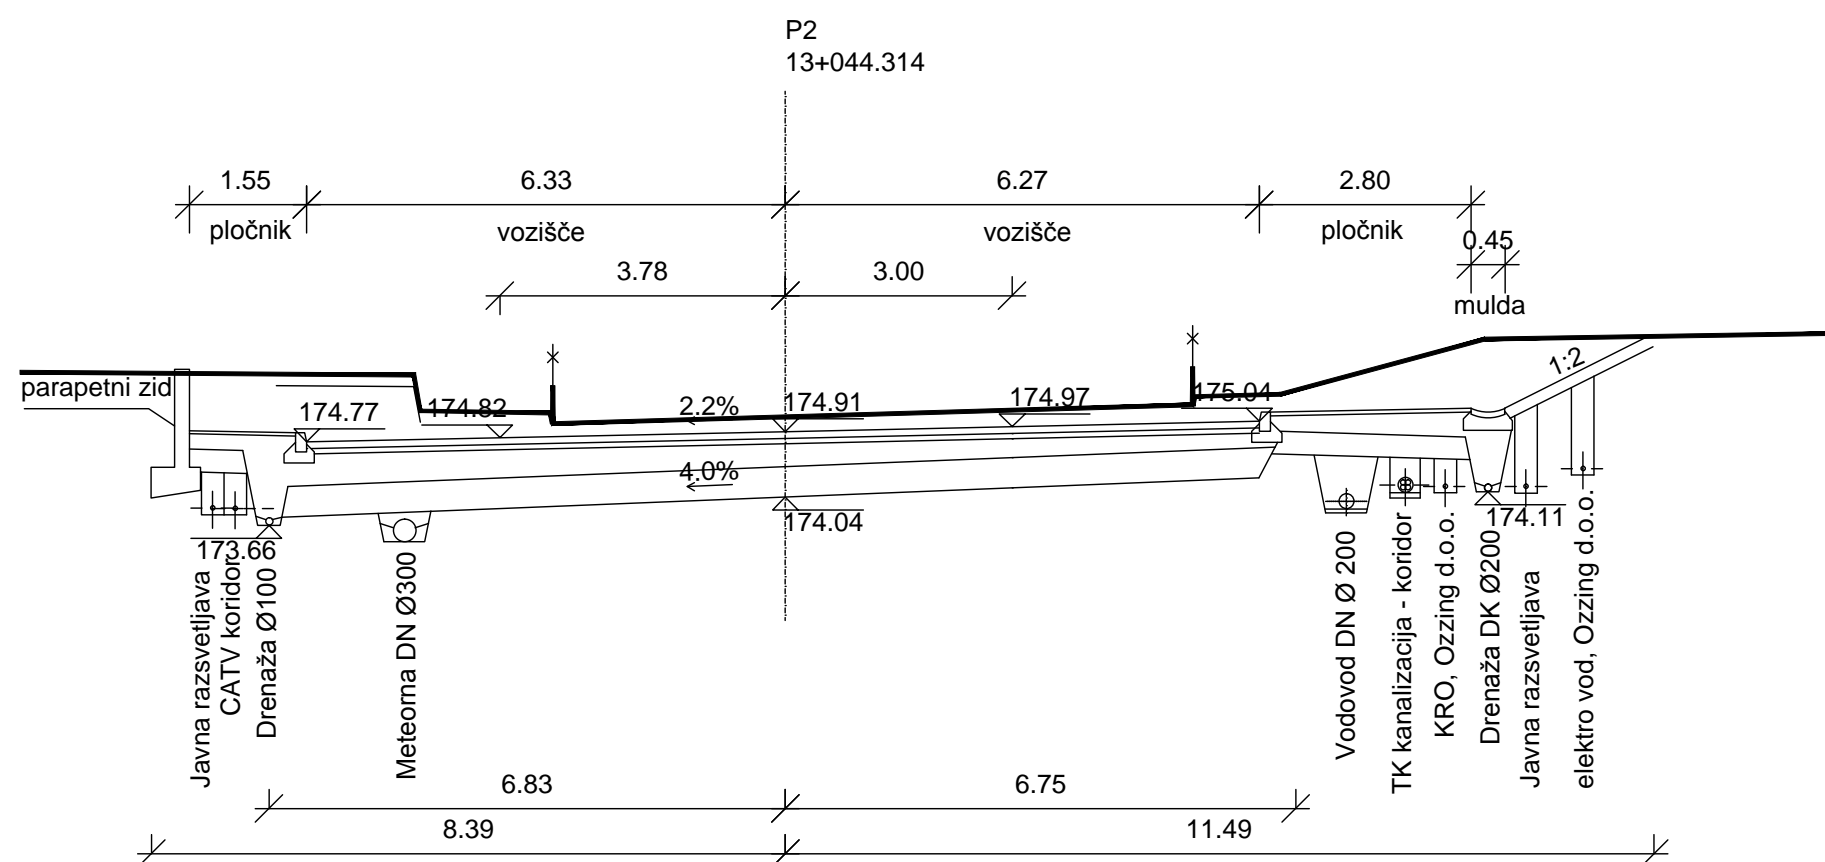

Kota nivelete		174.971	174.944	174.971	175.143
		174.944	174.824	175.091	
Niveleta odmik od osi		-5.256	-3.926	3.000	5.730
		-4.827	-3.776	3.150	
Kota terena	175.690	175.650	175.150	175.260	176.130
		175.180	175.010	175.370	175.400
Teren odmik od osi	-10.121	-4.914	-3.111	5.380	9.251
		-4.827	-3.074	5.420	6.549

Načrtovalec:	topos Tržne analize, oblikovanje, projektiranje, okoljevarstvene študije, svetovanje Kočevarjeva ulica 1, Novo mesto, tel.: 07 373 15 31			Pobudnika in naročnika:	Splošna bolnišnica Novo mesto Šmihelska cesta 1, Novo mesto
				Pripravljaljavec:	Mestna občina Novo mesto Seidlova cesta 1, Novo mesto
Delovna skupina:	Ime:	Ident.št.	Podpis:	Projekt:	SPREMEMBE IN DOPOLNITVE UREDITVENEGA NAČRTA ZDRAVSTVENI KOMPLEKS NOVO MESTO
Odgovorni vodja izdelave SD UN:	MATEJA KAUDEK, u.d.i.a.	ZAPS 1282A		Faza:	SPREJET DOKUMENT
Projektant za področje infrast.:	DUŠAN GRANDA, u.d.i.g.	ZS G-0146		Naslov karte:	KARAKTERISTIČNI PREČNI PREREZ KANDIJSKE CESTE
Sodelavci:	VIKTORIJA BAJEC, dipl.upr.org. IRENA ŠERUGA, dipl.inž.geod. DENIS ŠTRBENC, inž.str. KLAVDIJA PEČNIK, dipl.inž.geod.			Št. naloge:	01/11-SDUN
	Datum:	SEPTEMBER 2011	Merilo:	Št. karte:	1:1000/100 6.2.7