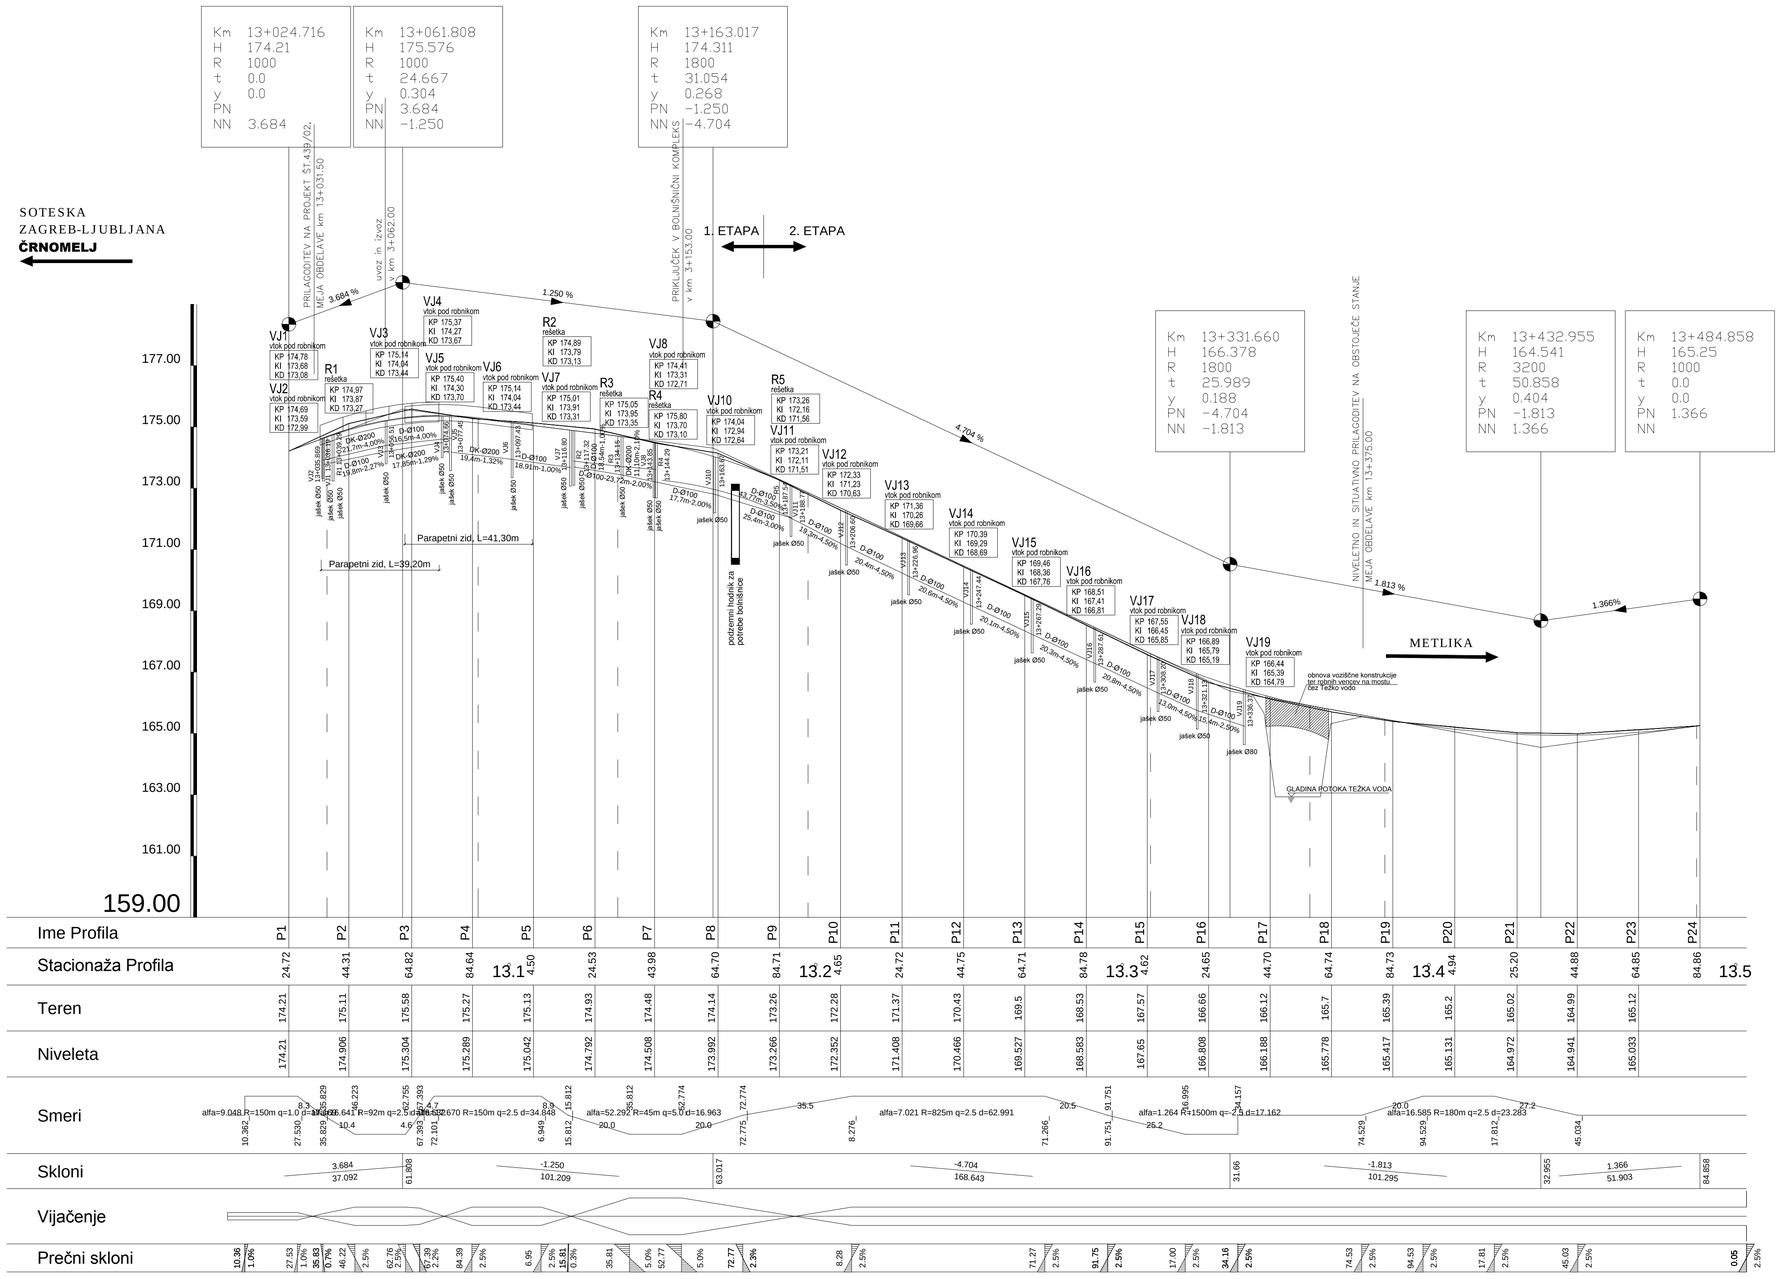

spremembe:	opis spremembe:			datum:	podpis

GPI
gradbeno projektiranje in inženiring, d.o.o.
Ljubljanska c. 26, 8000 Novo mesto
tel.: 07/33 77 630, fax. 07/33 77 631

	naziv	ime in priimek	ident. št./IZS	podpis
	odgovorni proj.	Robert Radaković, u.d.i.g.	G - 0445	
	odg. proj.	Mojca Radaković, u.d.i.g.	G - 1134	
	projektant	Janez Kos, abs. grad.		

objekt	Rekonstrukcija regionalne ceste R2-419/1203, Soteska-Novo mesto od km 13,024-13,375, Kandijska cesta v Novem mestu	št. proj.:	P-1/2005
		št. načrta:	G-1/2005
		šifra CC:	2112
faza:	PGD	merilo: 1:1000/100	datum: maj 2005
opis risbe:	VZDOLŽNI PREREZ CESTE	del risbe:	
vrsta načrta:	3.1. NAČRT GRADBENIH KONSTRUKCIJ - CESTA		

št. odseka:	arhivska št.:	faza/objekt:	šifra risbe:	prostor za žrtno kodo arhiva:
1203		002.2101	G.142	
št. priloge:	G.4.1	avtor risbe:	GPI d.o.o., Novo mesto	
		ident. št. risbe:	G-1/2005-G.4.1	

Načrtovalec:	topos	Idrijska 2a, 1000 Ljubljana, tel.: 01 513 15 00, fax: 01 513 15 01		Pobudnika in naročnika:	Splošna bolnišnica Novo mesto Šmihelska cesta 1, Novo mesto Mestna občina Novo mesto Seidlova cesta 1, Novo mesto
				Pripravljavec:	Mestna občina Novo mesto Seidlova cesta 1, Novo mesto
Delovna skupina:	Ime:		Ident.št.	Podpis:	Projekt: SPREMEMBE IN DOPOLNITVE UREDITEVENEGA NAČRTA ZDRAVSTVENI KOMPLEKS NOVO MESTO
Odgovorni vodja izdelave SD UN:	MATEJA KAUDEK, u.d.i.a.		ZAPS 1282A		
Projektant za področje infrast.:	DUŠAN GRANDA, u.d.i.g.		IZS G-0146		
Sodelavci:	VIKTORIJA BAJEC, dipl.upr.org.			Faza:	SPREJET DOKUMENT
	IRENA ŠERUGA, dipl.inž.geod.			Naslov karte:	VZDOLŽNI PROFIL KANDIJSKE CESTE
	DENIS ŠTRBENC, inž.str.				
	KLAVDIJA PEČNIK, dipl.inž.geod.				
Št. naloge: 01/11-SDUN	Datum: SEPTEMBER 2011		Merilo: 1:1000/100		Št. karte: 6.2.8