

**HELIPORT RP:**



Y = 5 513099.60  
X = 5 072934.77

H = 201 m nmv

**OPOMBA:**

V območju 10 m po celotnem obodu od fizičnega robu heliporta se nahaja varnostni pas, kjer se ne smejo nahajati objekti, ki bi se dvigovali nad ravnino heliporta.

Od roba varnostnega pasu do oddaljenosti 10m, se nahaja zaščitna ravnina z naklonom 45°. Objekti ne smejo prebadati omenjene ravnine.

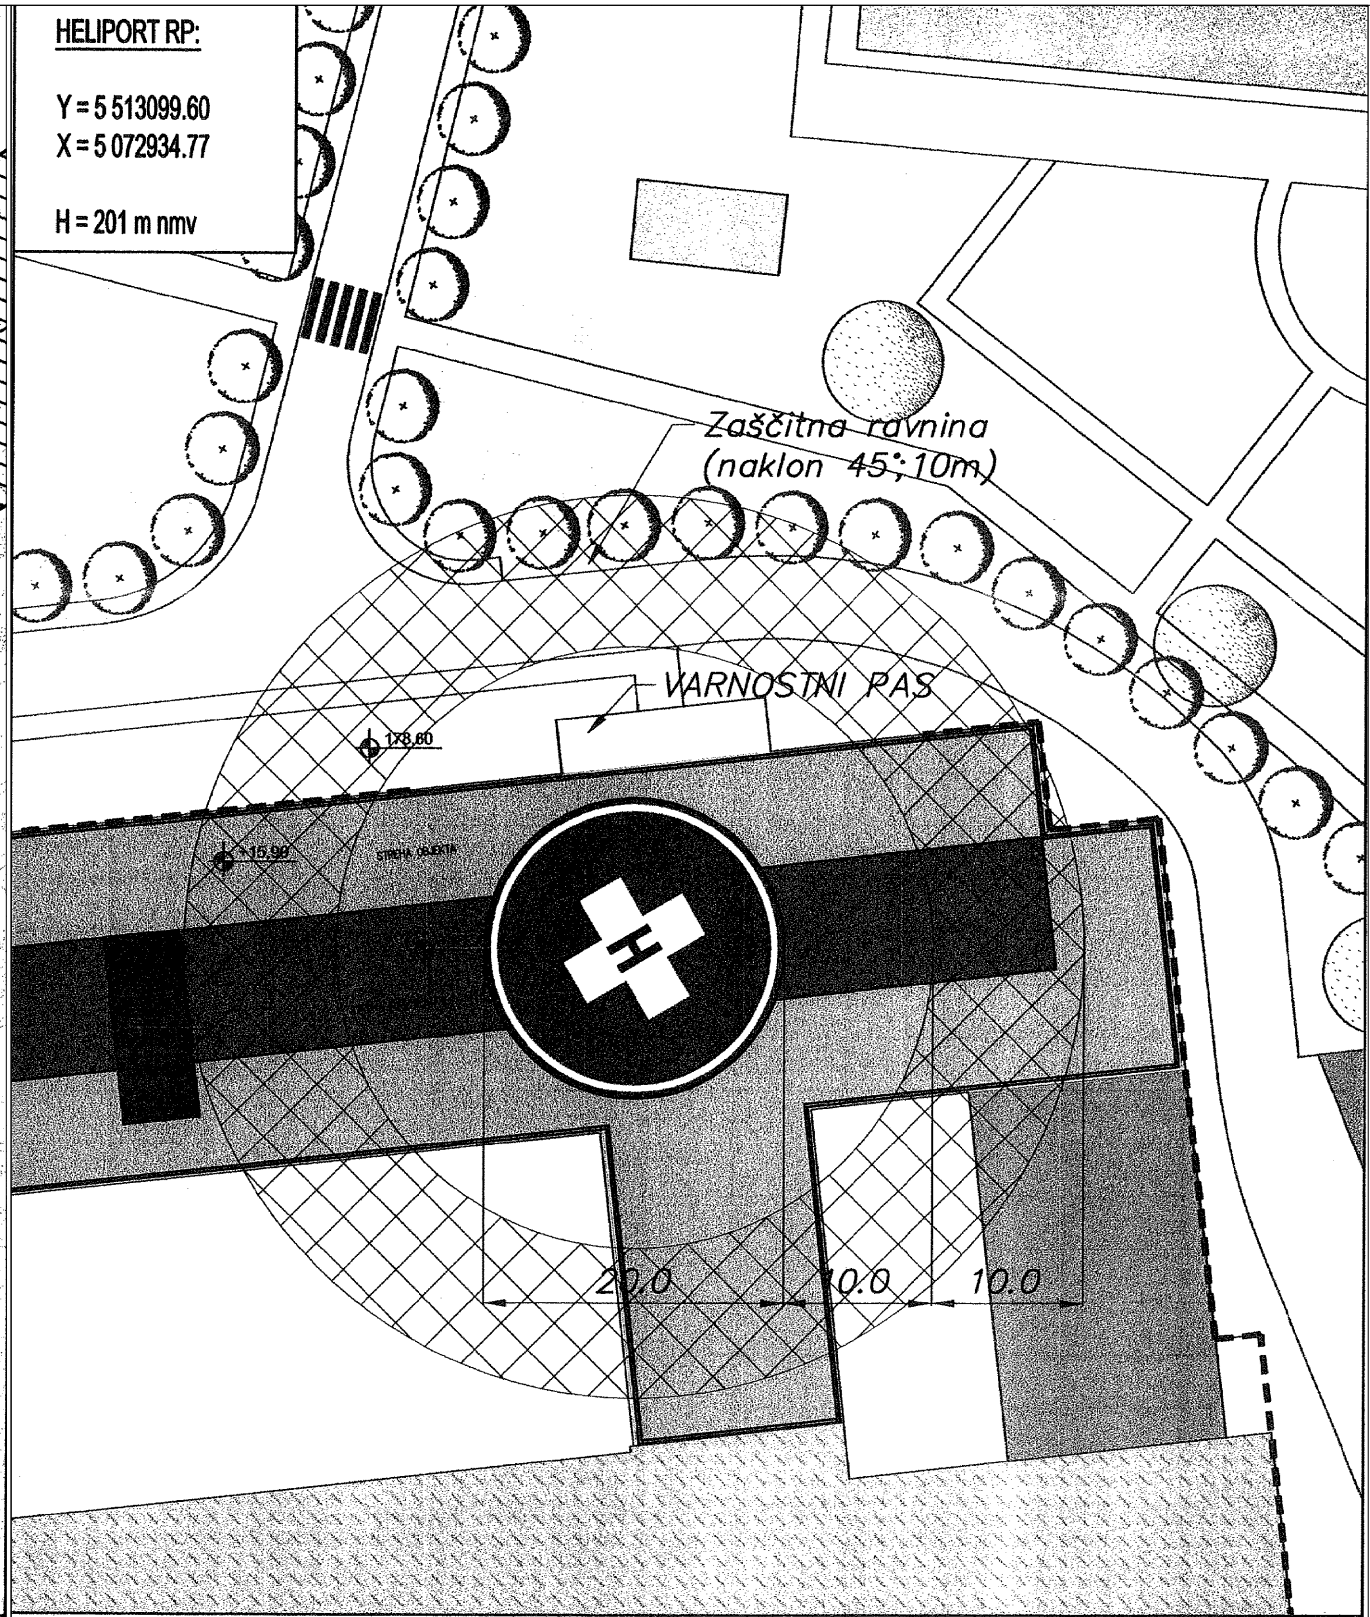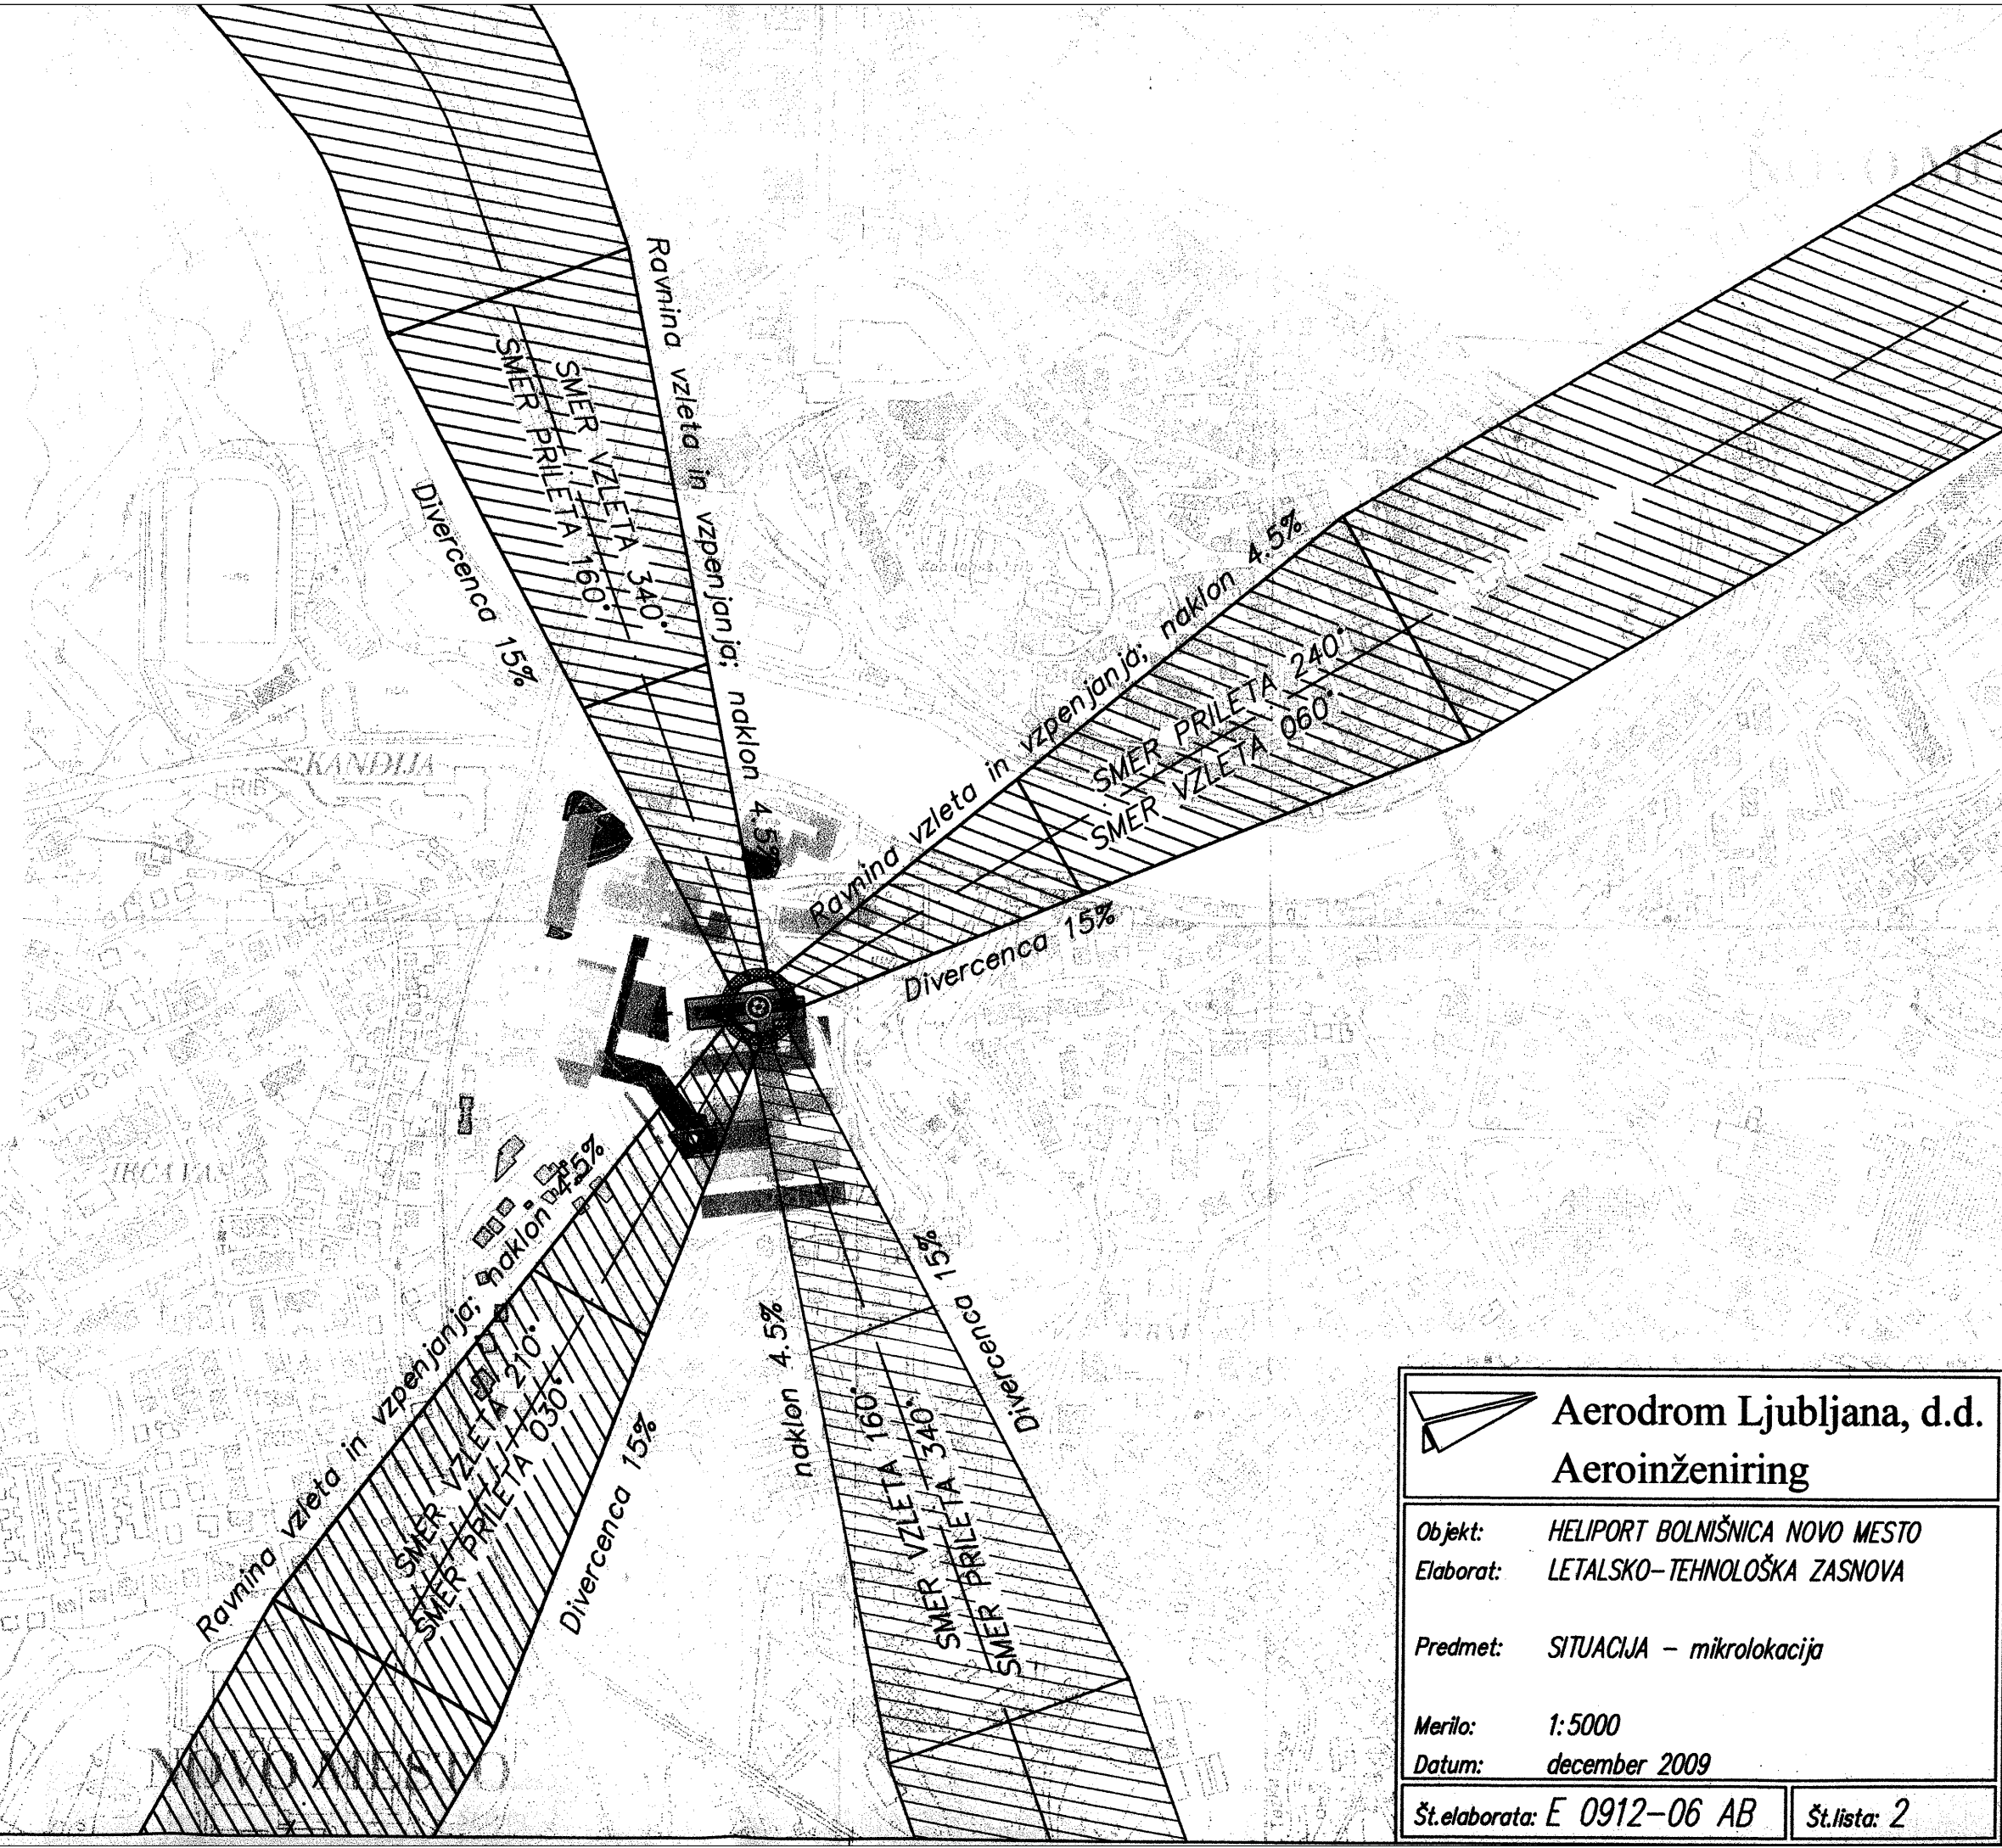

**HELIPORT RP:**  
Y = 5 513099.60  
X = 5 072934.77  
H = 201 m nmv

**Aerodrom Ljubljana, d.d.**  
**Aeroinženiring**

**Objekt:** HELIPORT BOLNIŠNICA NOVO MESTO  
**Elaborat:** LETALSKO-TEHNOLOŠKA ZASNOVA

**Predmet:** SITUACIJA – mikrolokacija

**Merilo:** 1:5000  
**Datum:** december 2009

**Št.elaborata:** E 0912-06 AB    **Št.lista:** 2

**OPOMBA:**  
Na heliportu je potrebno zagotoviti naslednjo opremo:

- Vetrno vrečo (osvetljeno)
- Oznake za dnevno in nočno uporabo:
  - Identifikacijska oznaka (H)
  - Oznaka TLOF/FATO (bela barva)
  - Luči heliporta
  - Reflektorska osvetlitev
  - Luči ovir
  - Svetilnik

**Aerodrom Ljubljana, d.d.**  
**Aeroinženiring**

**Objekt:** HELIPORT BOLNIŠNICA NOVO MESTO  
**Elaborat:** LETALSKO-TEHNOLOŠKA ZASNOVA

**Predmet:** OSNOVNE DIMENZIJE

**Merilo:** 1:500  
**Datum:** december 2009

**Št.elaborata:** E 0912-06 AB    **Št.lista:** 3

|                                  |   |                       |           |  |
|----------------------------------|---|-----------------------|-----------|--|
| Načrtovalec:                     | <b>topos</b> <small>17be analiza, oblikovanje, projektiranje, okoljsvarstvene študije, svetovanje, kobiljarstva ulica 1, Novo mesto, tel.: 07 373 15 31</small> |                       |           | Pobudnika in naročnika: Splošna bolnišnica Novo mesto<br>Šmihelska cesta 1, Novo mesto<br>Mestna občina Novo mesto<br>Seidlova cesta 1, Novo mesto |
|                                  | Delovna skupina:  | Ime:                  | Ident.št. |  |
| Odgovorni vodja izdelave SD UN:  | MATEJA KAUDEK, u.d.i.a.   | ZAPS 1282A            |           |  |
| Projektant za področje infrast.: | DUŠAN GRANDA, u.d.i.g.  | IZS G-0146            |           |  |
| Sodelavec:                       | VIKTORIJA BAJEC, dipl.upr.org.  |                       |           |  |
|                                  | IRENA ŠERUGA, dipl.inž.geod.  |                       |           |  |
|                                  | DENIS ŠTRBENC, inž.str.   |                       |           |  |
|                                  | KLAVDIJA PEČNIK, dipl.inž.geod.   |                       |           |  |
| Št. naloge: 01/11-SDUN           | Datum: SEPTEMBER 2011   | Merilo: 1:5000; 1:500 |           |  |
|                                  |   |                       |           | Št. karte: 6.3   |

**Projekt:** SPREMEMBE IN DOPOLNITVE UREDITVENEGA NAČRTA ZDRAVSTVENI KOMPLEKS NOVO MESTO

**Faza:** SPREJET DOKUMENT

**Naslov karte:** PRIKAZ PRILETNE - ODLETNE SMERI HELIKOPTERJA