KARAKTERISTIČNI PREČNI PREREZ INTERVENCIJSKE POTI

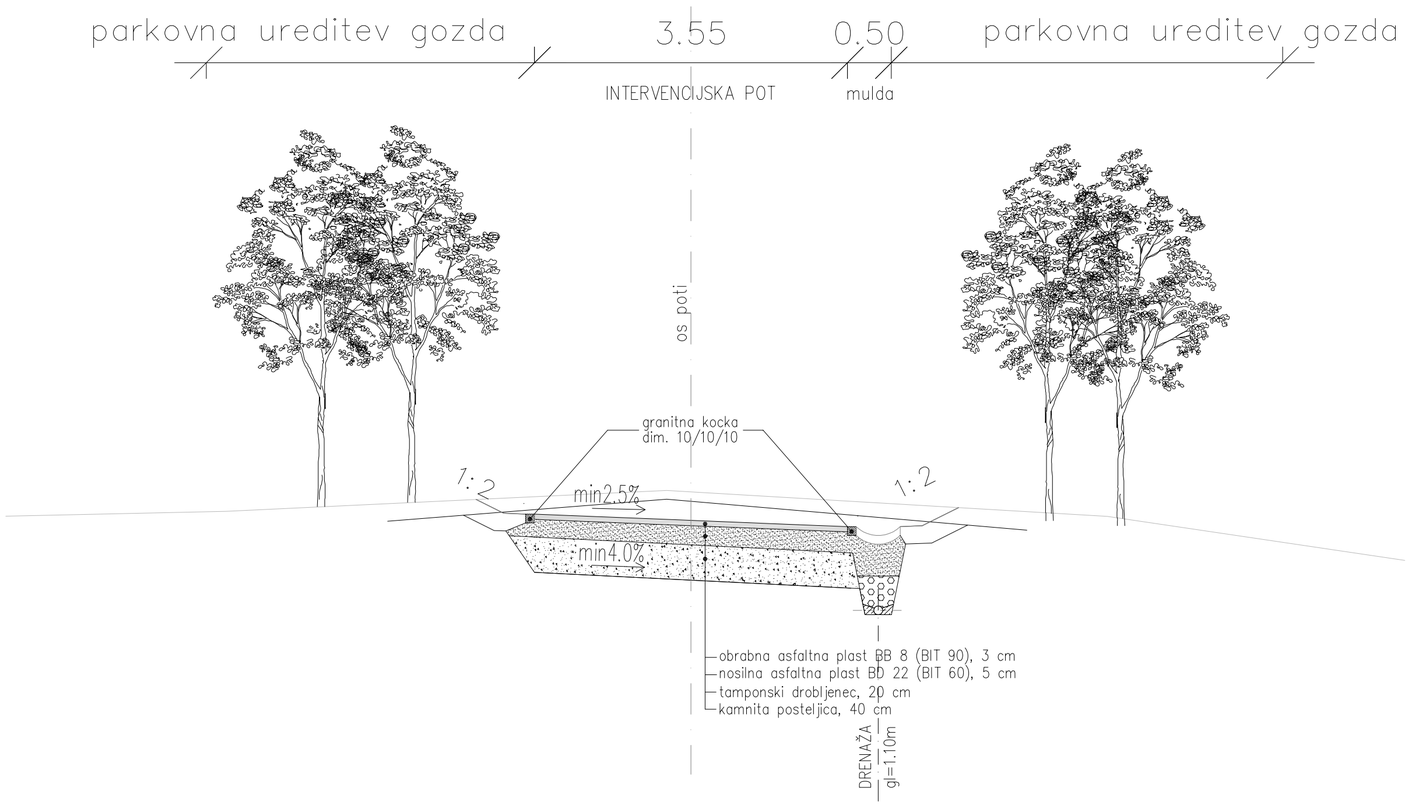

GPI
gradbeno projektiranje in inženiring, d.o.o.
Ljubljanska c. 26, 8000 Novo mesto
tel.: 07/33 77 630, fax. 07/33 77 631

Investitor/naročnik:	MESTNA OBČINA NOVO MESTO, Seidlova 1, 8000 Novo mesto		
Objekt:	OBCINSKI LOKACIJSKI NACRT - OLN Univerzitetni kampus Novo mesto		
Lokacija:	OLN Univerzitetni kampus Novo mesto		
	Ime in priimek:	Ident. številka:	Podpis:
Vodja projekta:	mag. Vojteh Ravnikar, univ.dipl.inž.arh.	A-0734	
Odg. projektant:	Robert Potokar, univ.dipl.inž.arh.	A-0735	
Sodelavec:	Matjaž Bolčina, univ.dipl.inž.arh.		
Naslov risbe:	KARAKTERISTIČNI PREČNI PREREZ CESTE		
Prostor za evidentiranje sprememb:			
Vrsta načrta:			

Št. projekta:	Št. načrta:	Datum:	Faza:	Merilo:	Št. lista:
1/2008		september 2008	SP	1:50	4.11

Opombe

ime_načrta

KARAKTERISTIČNI PREČNI PREREZ INTERVENCIJSKE POTI

ravnikar|potokar
arhitekturni biro d.o.o.

Rimska cesta 8, 1000 Ljubljana
tel: 01 422 47 40, fax: 01 422 47 44
email: biro@ravnikar-potokar.si

Številka projekta:	1/2008
Naročnik:	MESTNA OBČINA NOVO MESTO Seidlova 1 8000 Novo mesto
Vrsta objekta:	OLN Univerzitetni kampus Novo mesto SPREMEMBE IN DOPOLNITVE
Mesto obdelave:	Novo mesto
Vrsta projektne dokumentacije:	občinski lokacijski načrt (OLN) SPREMEMBE IN DOPOLNITVE
Odgovorni vodja projekta:	Vojteh Ravnikar u.d.i.a.
Identifikacijska številka odgovornega vodje projekta:	A-0734
Odgovorni projektant:	Robert Potokar u.d.i.a.
Identifikacijska številka odgovornega projektanta:	A-0735
Projektant:	Matjaž Bolčina u.d.i.a.
Načrt:	KARAKTERISTIČNI PREČNI INTERVENCIJSKE POTI
Faza:	Sprejeti dokument
Merilo:	1:50
Datum:	maj 2008
Številka lista:	4.11