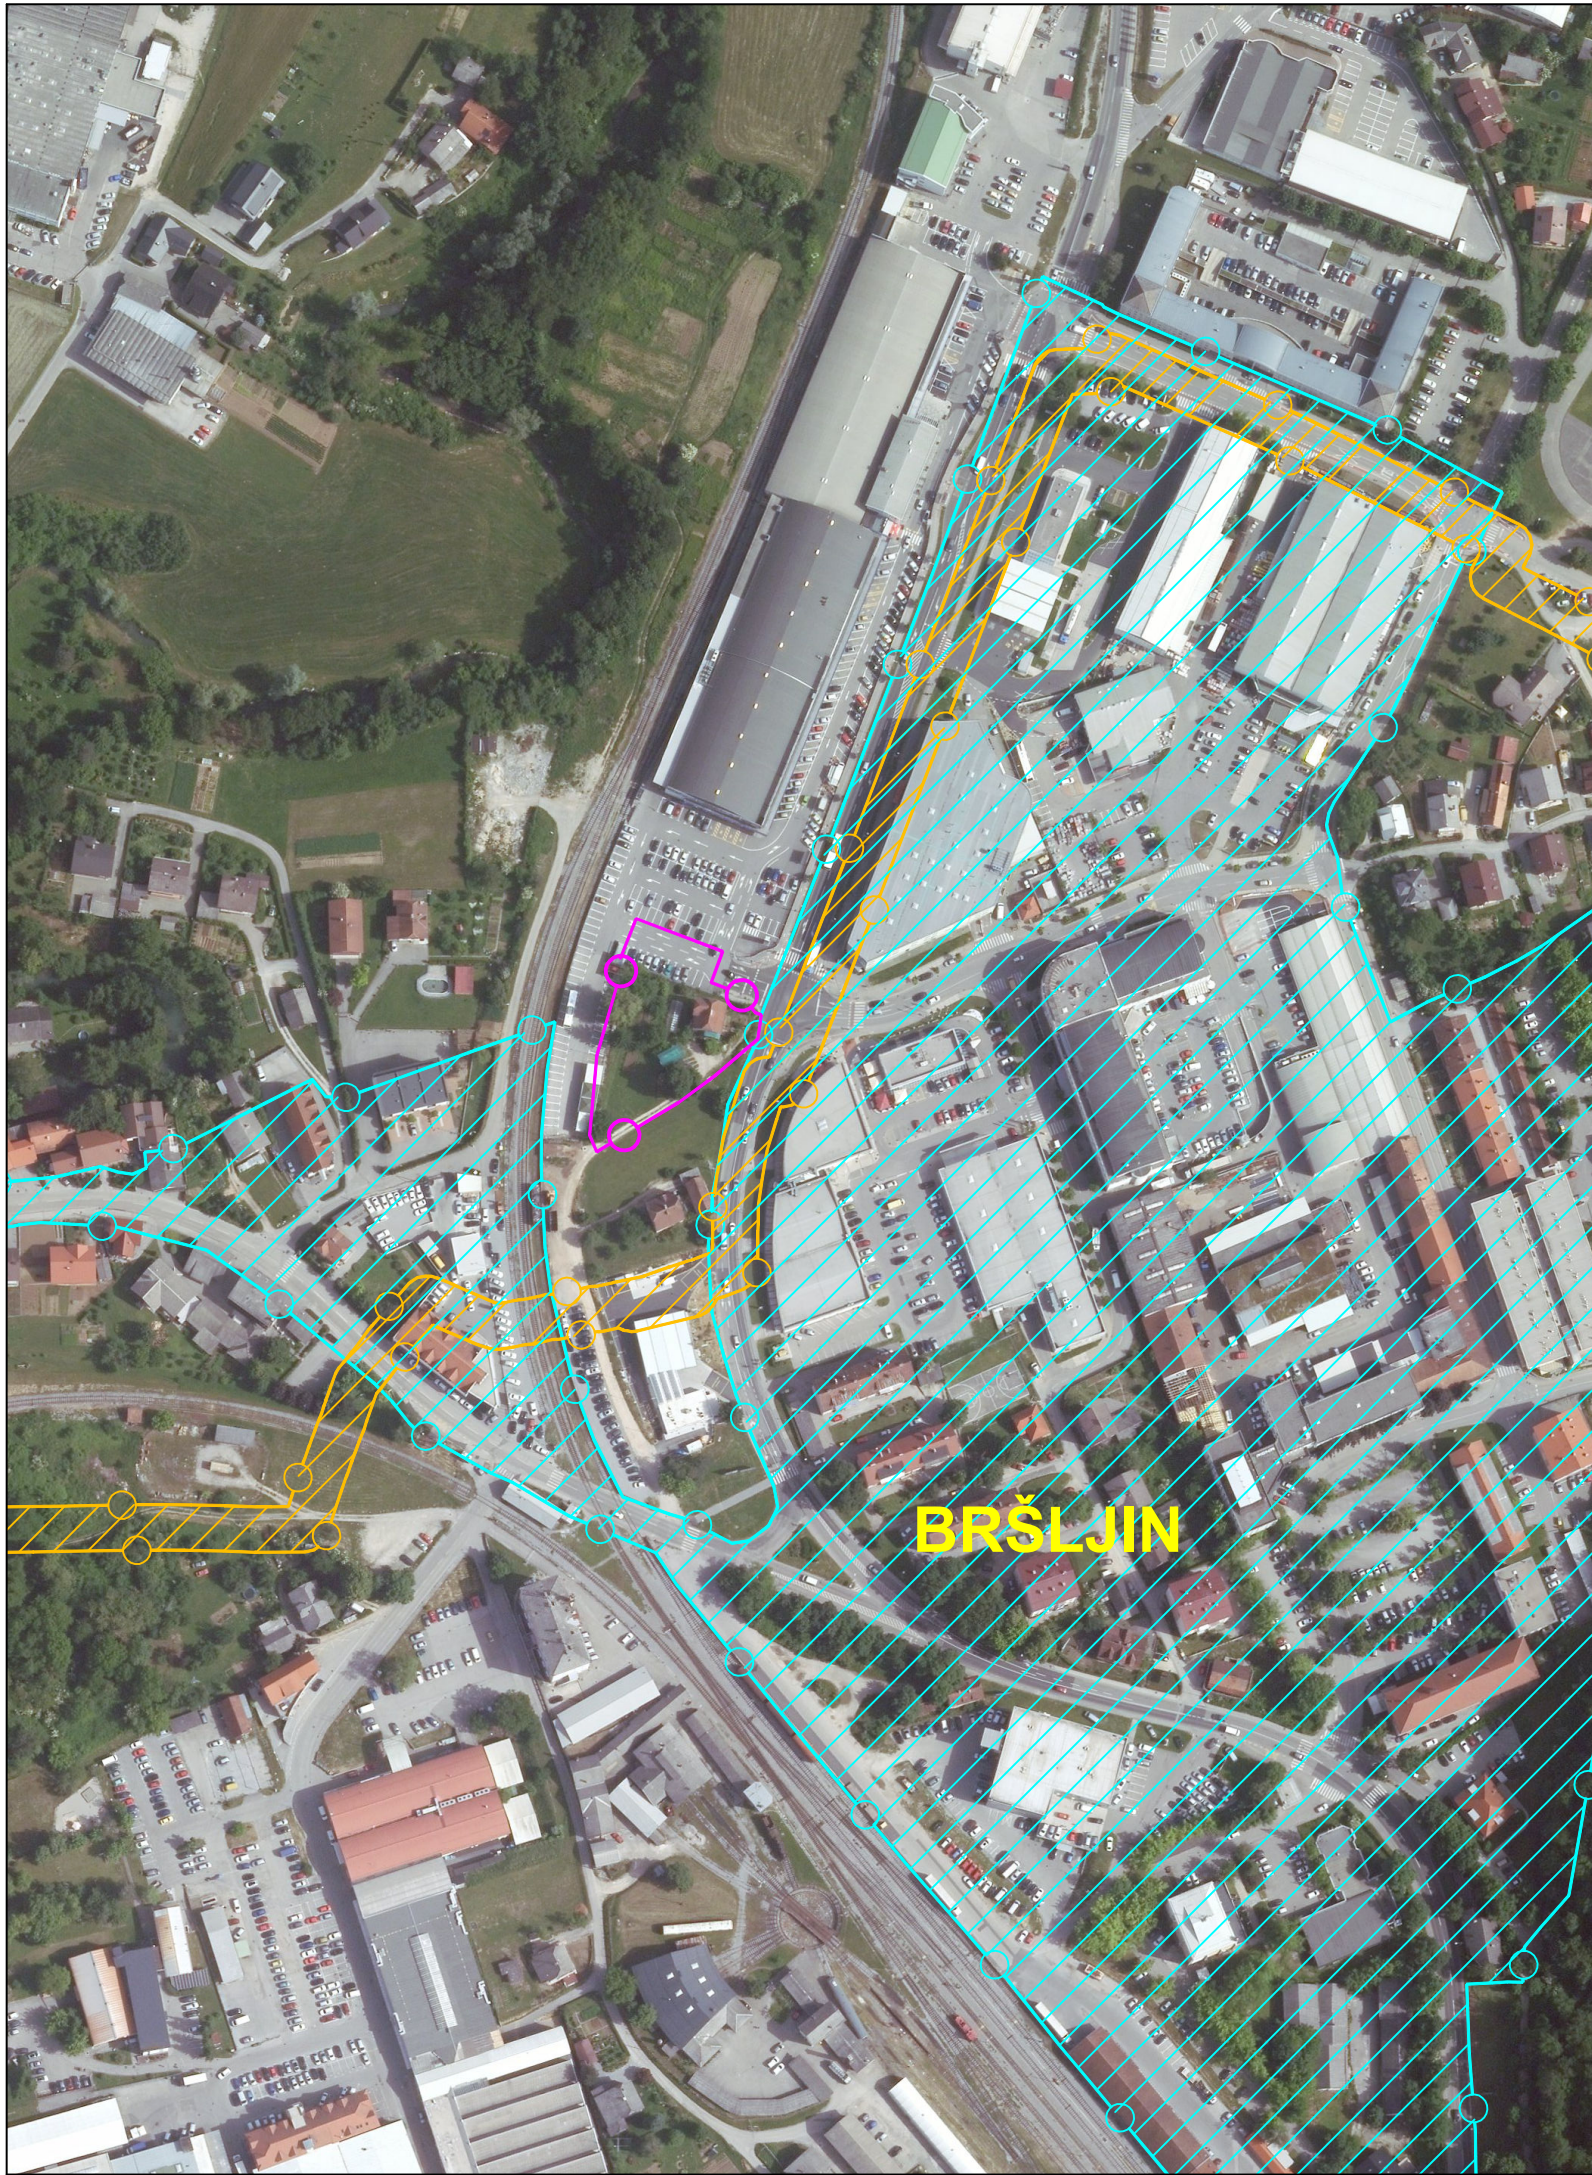
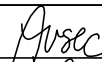
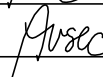


LEGENDA:

	Izvedbeni prostorski akti:
	območje veljavnega LN**
	območje veljavnega UN*
	del območja NM/10-OPPN-e, kjer je predviden OPPN

* Odlok o Ureditvenem načrtu centralnega dela Bršljina
(Uradni list RS, št. 39/98, 74/02, 40/07 – obv. razl., 75/08 – obv. razl. in 42/14)

** Odlok o lokacijskem načrtu primarne mestne mreže plinovoda v Novem mestu – 1. faza
(Skupščinski Dolenjski list, št. 21/89 in 6/90-popr.).

		gradbeno projektiranje in inženiring, d.o.o. Ljubljanska c. 26, 8000 Novo mesto tel.: 07/33 77 630, fax. 07/33 77 631		IZS 1919					
Investitor/naročnik:		Tanja Lukanc, Ljubljanska cesta 15, 8000 Novo mesto							
Objekt:		OPPN ob Ljubljanski cesti 27 - del							
Lokacija:		Novo mesto							
		Ime in priimek:		Ident. številka:		Podpis:			
Odg. vodja:		Ksenija Avsec, univ.dipl.inž.arh.		ZAPS A - 1214					
Odg. projektant:		Ksenija Avsec, univ.dipl.inž.arh.		ZAPS A - 1214					
Sodelavec:									
Naslov risbe:		DOF S PRIKAZOM OBMOČJA UREJANJA							
Št. projekta:		Datum:		Faza:		Merilo:		Št. lista:	
P-2017/22		marec 2018		DOPOLNJEN OSNUTEK		M 1: 2500		2	