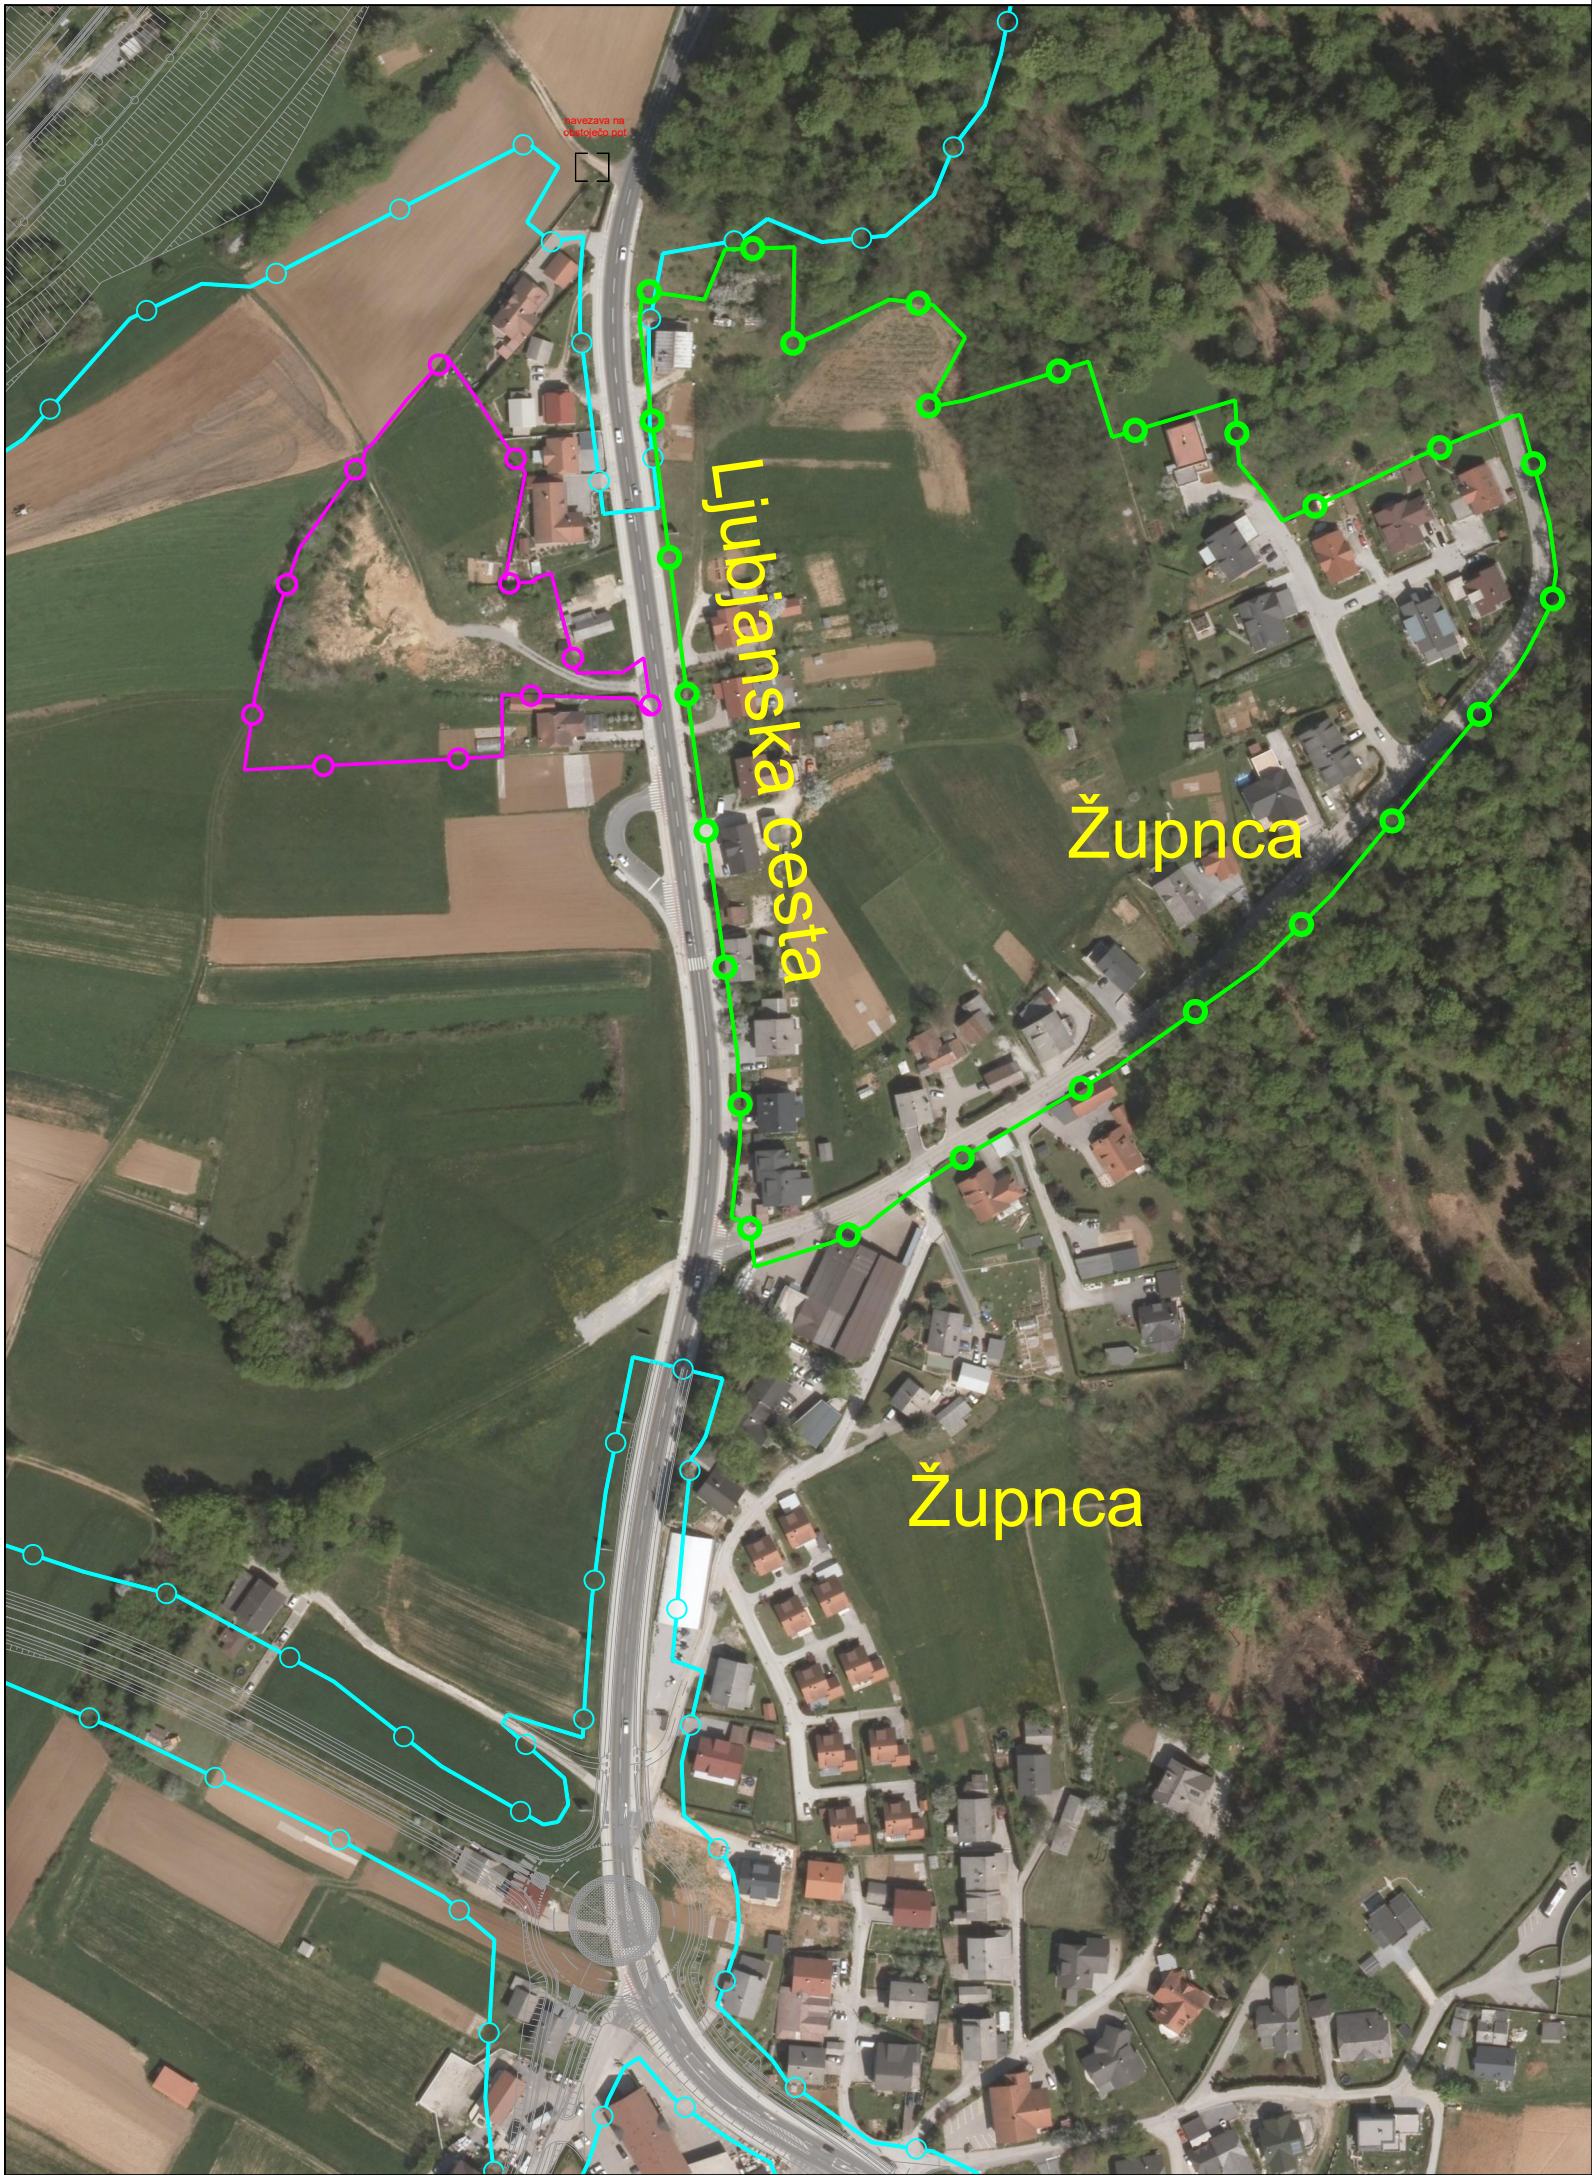


LEGENDA:

|  |                               |
|--|-------------------------------|
|  | meja območja OPPN             |
|  | meja območja veljavnega OPPN* |
|  | meja območja veljavnega DPN** |

\* Odlok o zazidalnem načrtu Župnca 1 (Uradni list RS, št. 84/02)  
\*\* Uredba o državnem prostorskem načrtu za državno cesto od avtoceste A2 Ljubljana–Obrežje pri Novem mestu do priključka Maline (Uradni list RS, št. 102/12, 70/17)

|                                                                                       |  |   |                   |                   |                                                                                       |  |
|---------------------------------------------------------------------------------------|--|---|-------------------|-------------------|---------------------------------------------------------------------------------------|--|
|  |  | gradbeno projektiranje in inženiring, d.o.o.<br>Ljubljanska c. 26, 8000 Novo mesto<br>tel.: 07/33 77 630, fax. 07/33 77 631 |                   | IZS<br>1919       |  |  |
| Investitor/naročnik:                                                                  |  | CGP, d.d., Ljubljanska cesta 36, 8000 Novo mesto                                                                            |                   |                   |                                                                                       |  |
| Objekt:                                                                               |  | OPPN Bučna vas – zahod/1   |                   |                   |                                                                                       |  |
| Lokacija:                                                                             |  | Novo mesto - Bučna vas   |                   |                   |                                                                                       |  |
|                                                                                       |  | Ime in priimek:   |                   | Ident. številka:  | Podpis:                                                                               |  |
| Odg. vodja:                                                                           |  | Ksenija Avsec, univ.dipl.inž.arh.                                                                                           |                   | PA PPN, ZAPS 1214 |  |  |
| Odg. projektant:                                                                      |  | Ksenija Avsec, univ.dipl.inž.arh.                                                                                           |                   | PA PPN, ZAPS 1214 |                                                                                       |  |
| Sodelavec:                                                                            |  | Nika Miletić, dipl.inž.kraj.arh. (UN)                                                                                       |                   |                   |                                                                                       |  |
| Naslov risbe:                                                                         |  | PREGLEDNA SITUACIJA   |                   |                   |                                                                                       |  |
| Št. projekta:                                                                         |  | Datum:   | Faza:             | Merilo:           | Št. lista:                                                                            |  |
| P-2019/39                                                                             |  | maj 2021   | DOPOLNJEN OSNUTEK | M 1: 2500         | 2                                                                                     |  |