



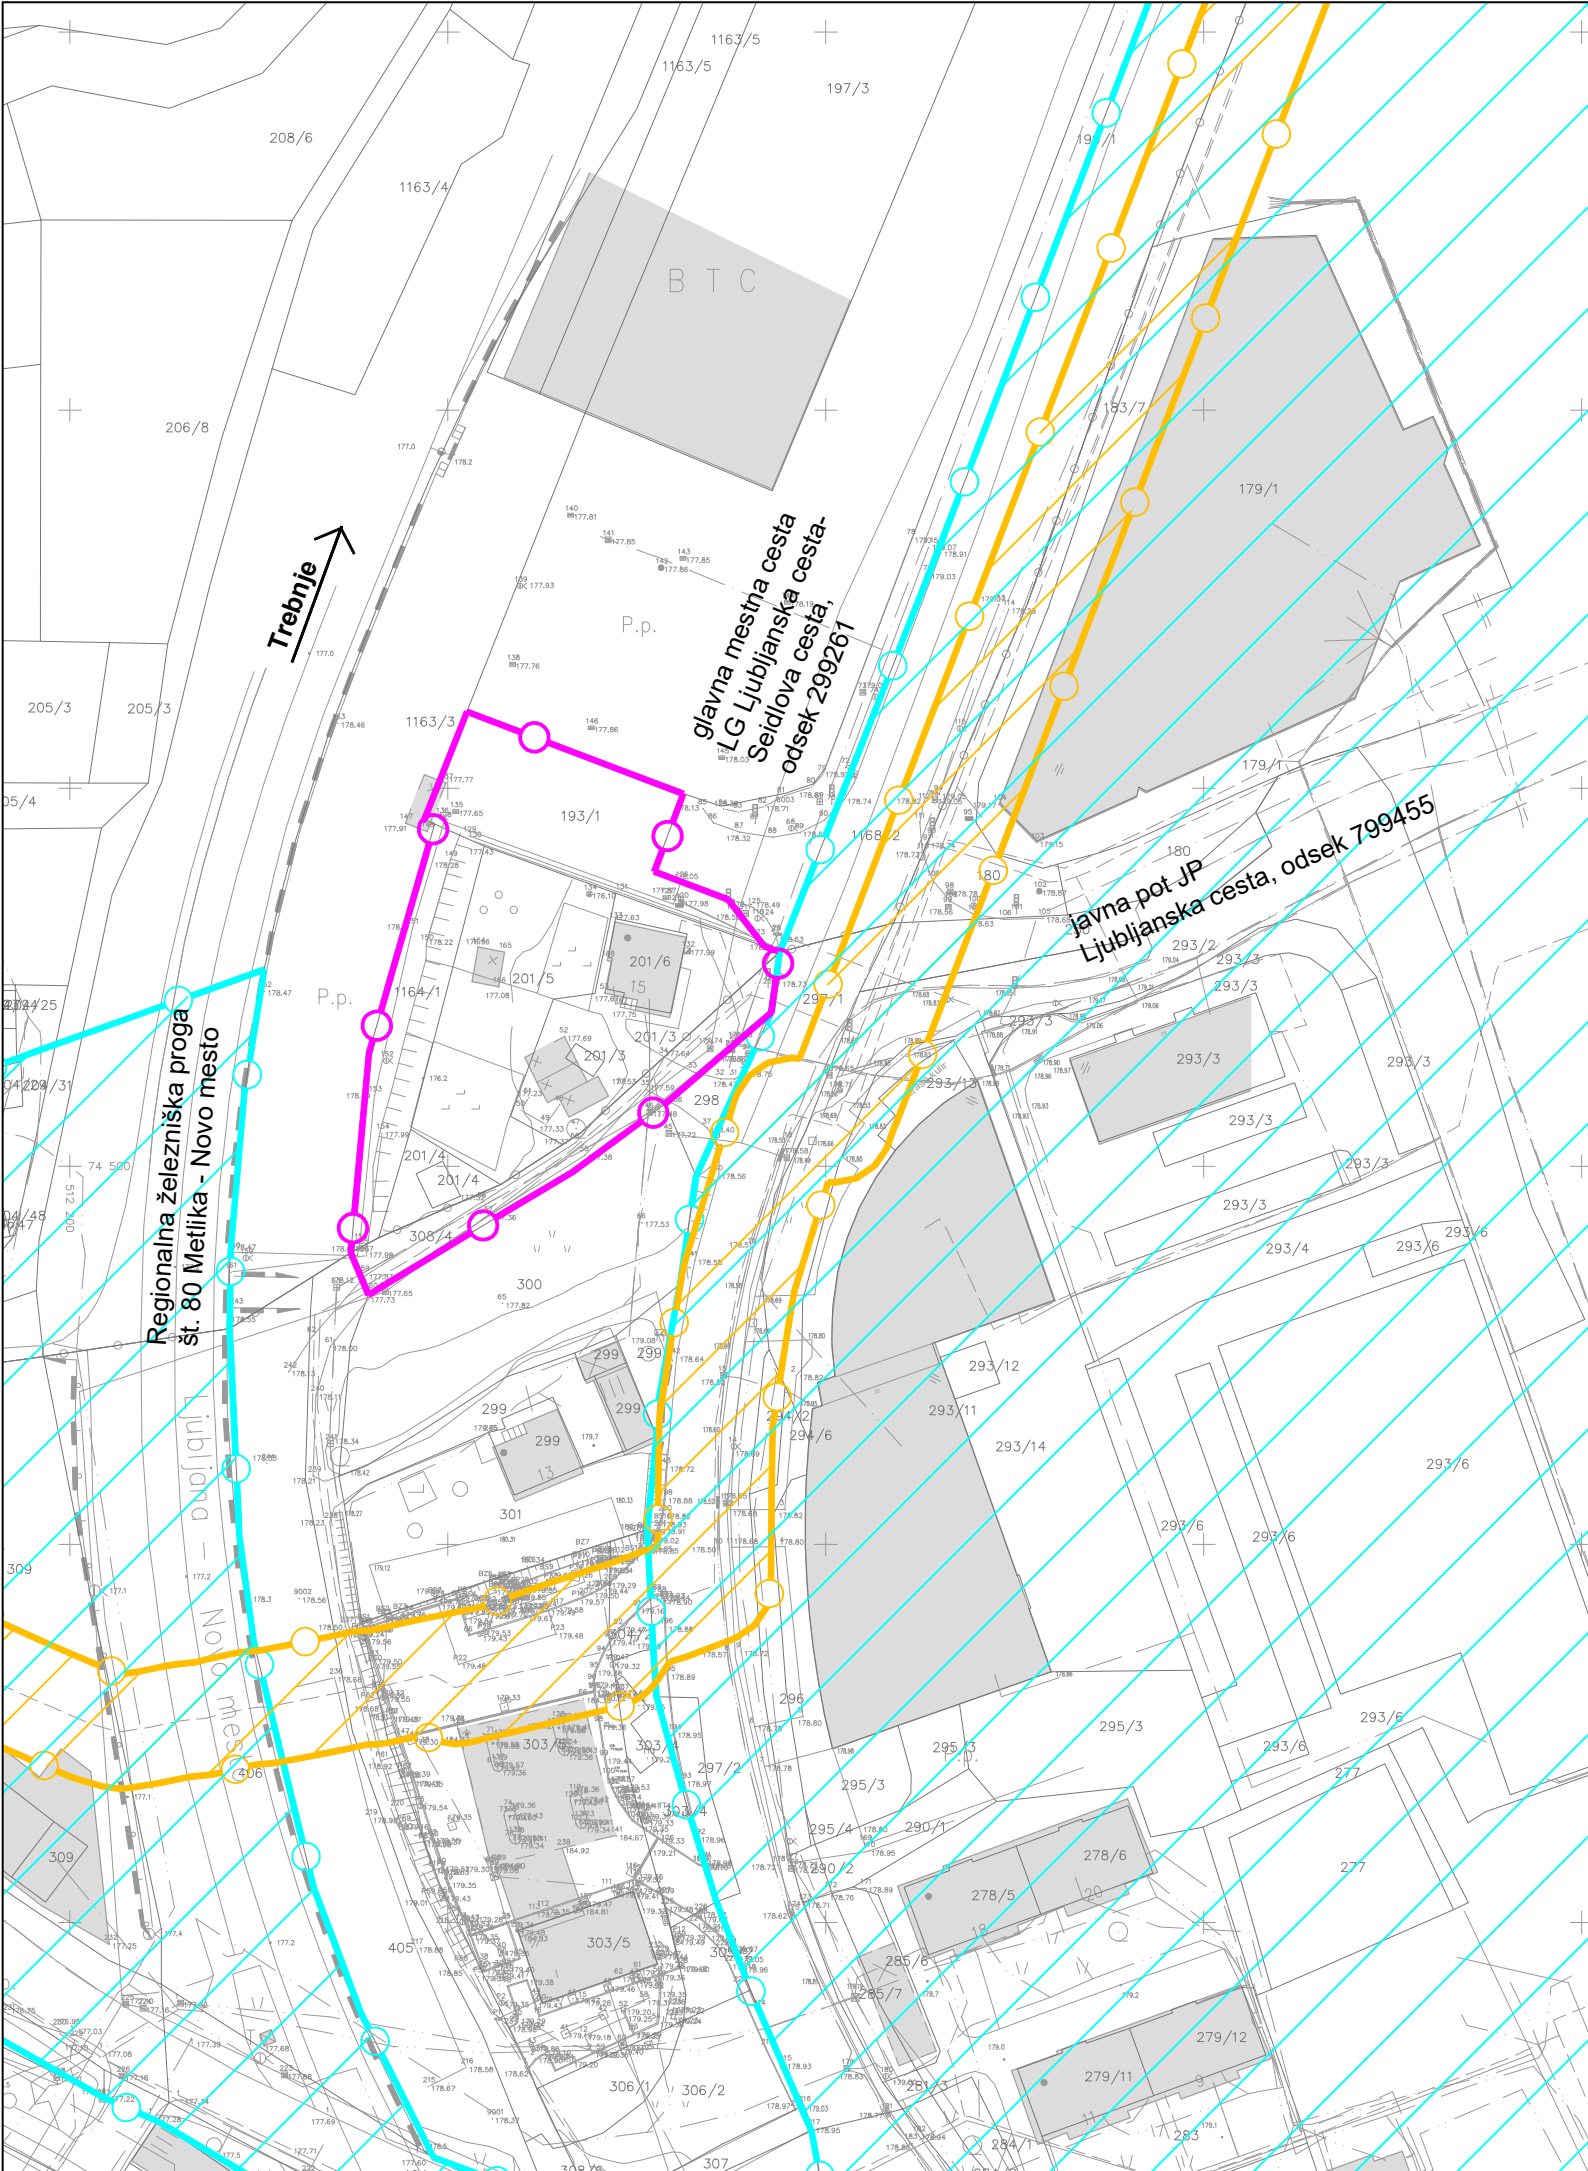

Opomba:
- Podlaga za seznam zemljišč na obravnavanem območju je Geodetski načrt
(izdelal: Geodet, d.o.o., Novo mesto, M 1: 500, datum: 3.4.2017)

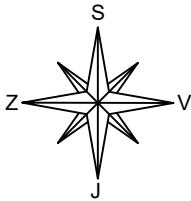


LEGENDA:

	obstoječi objekti
	Izvedbeni prostorski akti:
	območje veljavnega LN**
	območje veljavnega UN*
	del območja NM/10-OPPN-e, kjer je predviden OPPN

* Odlok o Ureditvenem načrtu centralnega dela Bršljina
(Uradni list RS, št. 39/98, 74/02, 40/07 – obv. razl., 75/08 – obv. razl. in 42/14)

** Odlok o lokacijskem načrtu primarne mestne mreže plinovoda v Novem mestu – 1. faza
(Skupščinski Dolenjski list, št. 21/89 in 6/90-popr.).

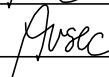 gradbeno projektiranje in inženiring, d.o.o. Ljubljanska c. 26, 8000 Novo mesto tel.: 07/33 77 630, fax. 07/33 77 631		IZS 1919 ©		
Investitor/naročnik:	Tanja Lukanc, Ljubljanska cesta 15, 8000 Novo mesto			
Objekt:	OPPN ob Ljubljanski cesti 27 - del			
Lokacija:	Novo mesto			
	Ime in priimek:	Ident. številka:	Podpis:	
Odg. vodja:	Ksenija Avsec, univ.dipl.inž.arh.	ZAPS A - 1214		
Odg. projektant:	Ksenija Avsec, univ.dipl.inž.arh.	ZAPS A - 1214		
Sodelavec:				
Naslov risbe:	GEODETSKI NAČRT S PRIKAZOM OBMOČJA UREJANJA			
Št. projekta:	Datum:	Faza:	Merilo:	Št. lista:
P-2017/22	marec 2018	DOPOLNJEN OSNUTEK	M 1: 1000	4