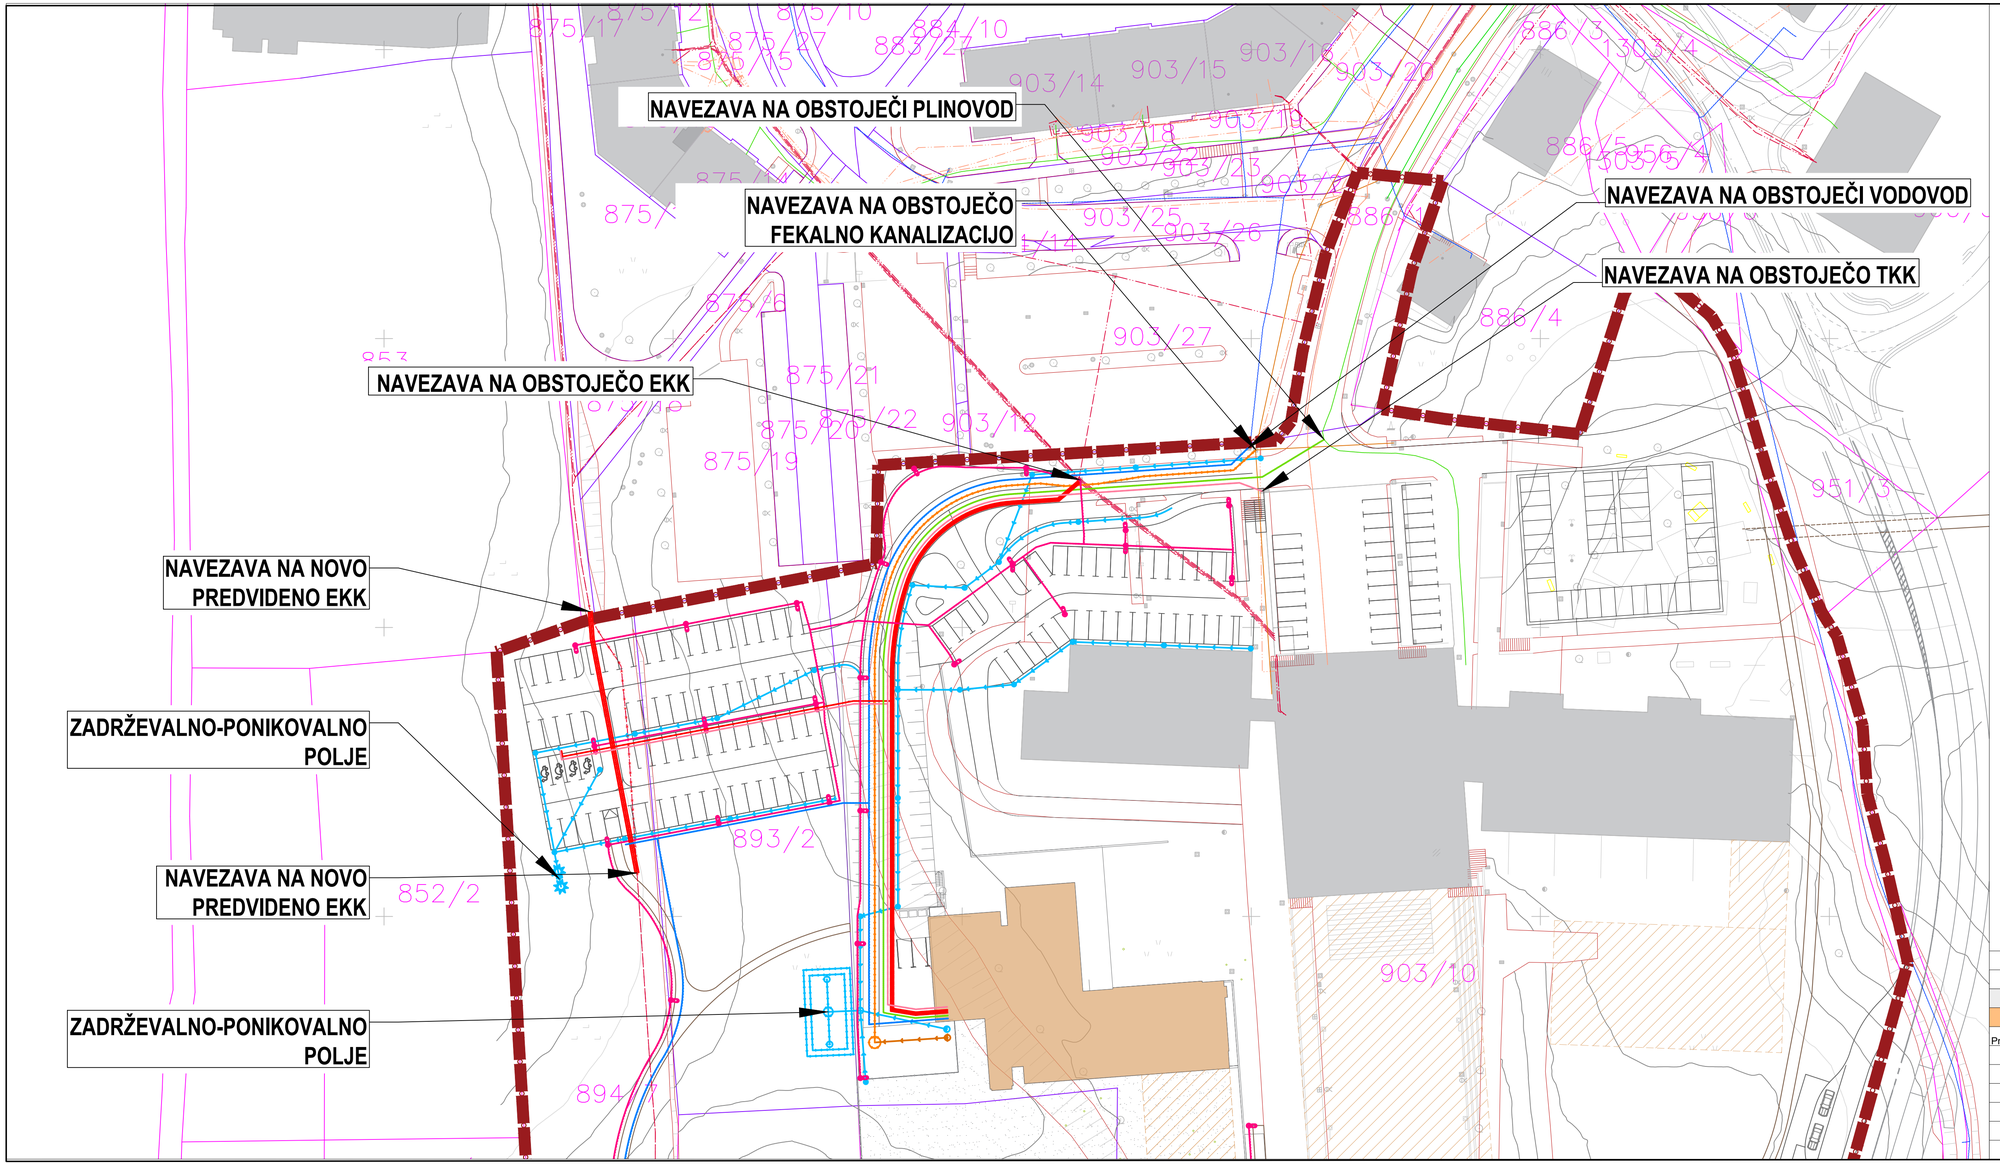


LEGENDA:

- Meja OPPN
- Meja parcele
- Manipulacijske površine
- Obstoječi objekti
- Predvideni objekti
- Površine za dolgoročni razvoj

OPIS VODA	OBSTOJEČE	PROJEKTIRANO
Meteorna kanalizacija		
Fekalna kanalizacija		
Fekalna kanalizacija - tlačni vod		
Vodovod		
Plinovod		
Telekom		
Elektrika - SN		
Elektrika - NN		
Javna razsvetljava		
Ukinitev		
Hidrant	Ho	H
Meteorna kanalizacija - jašek		

Vir GN:

- GEOINŽENIRING Marijo Ličina s.p., št.: GEO 10/26, datum: marec 2026
- Odlok o zazidalnem načrtu za osnovno šolo in vrtec Drska v Novem mestu, Ur. l. RS, št. 20/94, 79/00, 122/04 - UN pešpoti in kolesarske poti ter Dolenjski uradni list RS, št. 29/19 - OPPN obvoznica Šmihel in 16/22 - OPN MONM
- Odlok o Občinskem podrobnem prostorskem načrtu Šipčev hrib (Uradni list RS, št. 46/12)
- Odlok o Občinskem podrobnem prostorskem načrtu za obvoznico Šmihel (Dolenjski uradni list, Uradno glasilo Mestne občine Novo mesto št. 29/19)

Naslov karte:	Prikaz ureditev glede poteka omrežij in priključevanja objektov na gospodarsko javno infrastrukturo ter grajeno javno dobro - podrobno severni del	
Vsebina:	**Občinski podrobni prostorski načrt za območje vrtca in Osnovne šole Drska v Novem mestu**	
Pripravljalec:	Mestna občina Novo mesto, Seidlova cesta 1, 8000 Novo mesto	Faza: Osnutek
Izdelovalec:	SAPO d.o.o., Ulica pod lipo 15, 8340 Črnomelj	Ident.št.: **7226**
Prostorski načrtovalec:	Danijela Kure Kastelc, univ. dipl. inž. arh.	PA PPN ZAPS 1559
Sodelavec:	Matej Kure, dipl. vizual. umet.	
	Teja Golob, dipl. inž. arh. urb.	
	Boštjan Jurak, dipl. inž. grad.	IZS G-3400
Številka projekta:	**3-2026/OPPN**	
Datum:	**oktober 2026**	
Merilo:	**1:500**	Številka risbe: **8.2**