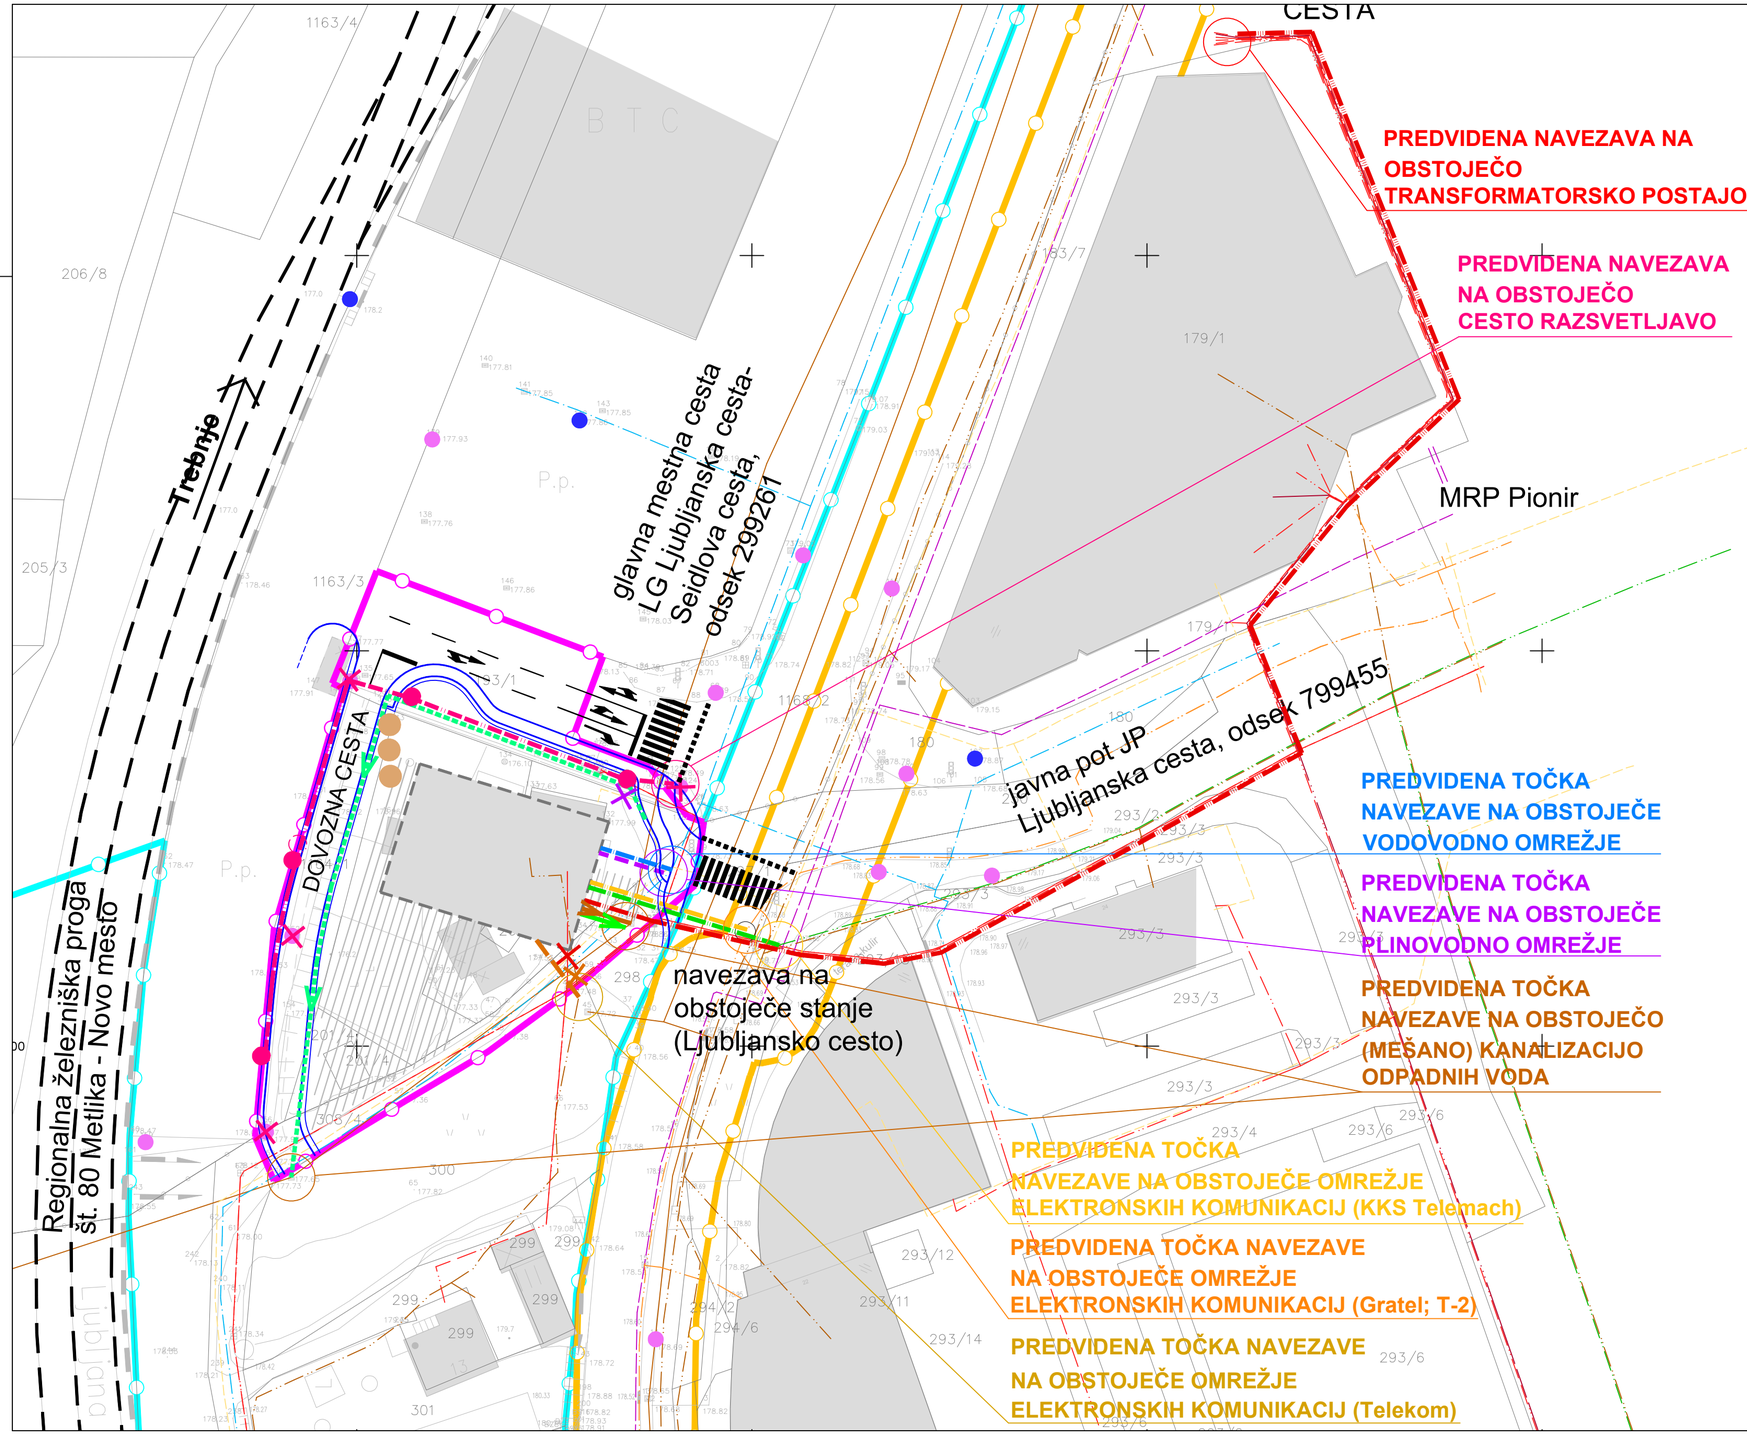

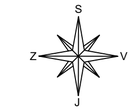

LEGENDA		OBSTOJEČE	PREDVIDENO
ELEKTRIČNO OMREŽJE SN (20 kV)	nadzemno		
	podzemno		
ELEKTRIČNO OMREŽJE NN (0.4 kV)	nadzemno		
	podzemno	se opusti	
TRANSFORMATORSKA POSTAJA		TP	
OMREŽJE ELEKTRONSKIH KOMUNIKACIJ (Telekom)		se opusti	
OMREŽJE ELEKTRONSKIH KOMUNIKACIJ (KKS Telemach)			
OMREŽJE ELEKTRONSKIH KOMUNIKACIJ (Gratel; T-2)			
VODOVODNO OMREŽJE			
HIDRANTI			
KANALIZACIJA ODPADNIH KOMUNALNIH VODA (mešan vod)			
KANALIZACIJA ODPADNIH KOMUNALNIH VODA			
KANALIZACIJA PADAVINSKIH VODA			
KANALIZACIJA PADAVINSKIH VODA (drenaža)			
DISTRIBUCIJSKO PLINOVODNO OMREŽJE (Istrabenz; maks. 1 bar)			
PRENOSNO PLINOVODNO OMREŽJE (Plinovodi; maks. 6 bar)		se opusti	
MERILNO REGULACIJSKA POSTAJA		MRP	
RAZSVETLJAVA CEST / JAVNIH POVRŠIN			
RAZSVETLJAVA CEST / JAVNIH POVRŠIN - svetilke		se opusti	

LEGENDA:

	obstoječi objekti
	predvidena nestanovanjska stavba za izvajanje centralnih dejavnosti z dopustnim stanovanjskim delom ter pripadajočimi parkirnimi, manipulativnimi in zelenimi površinami (shematski prikaz)
	pešpot za dostop od hodnika za pešce do nestanovanjske stavbe
	os železniške proge
	prometno omrežje (shematski prikaz)
	Izvedbeni prostorski akti:
	območje veljavnega LN**
	območje veljavnega UN*
	del območja NM/10-OPPN-e, kjer je predviden OPPN

* Odlok o Ureditvenem načrtu centralnega dela Bršljina (Uradni list RS, št. 39/98, 74/02, 40/07 – obv. razl., 75/08 – obv. razl. in 42/14)

** Odlok o lokacijskem načrtu primarne mestne mreže plinovoda v Novem mestu – 1. faza (Skupščinski Dolenjski list, št. 21/89 in 6/90-popr.).

GPI gradbeno projektiranje in inženiring, d.o.o.
Ljubljanska c. 26, 8000 Novo mesto
tel.: 07/33 77 630, fax. 07/33 77 631
ZS 1919

©

Investitor/naročnik:	Tanja Lukanc, Ljubljanska cesta 15, 8000 Novo mesto		
Objekt:	OPPN ob Ljubljanski cesti 27 - del		
Lokacija:	Novo mesto		
	Ime in priimek:	Ident. številka:	Podpis:
Odg. vodja:	Ksenija Avsec, univ.dipl.inž.arh.	ZAPS A - 1214	Avsec
Odg. projektant:	Ksenija Avsec, univ.dipl.inž.arh.	ZAPS A - 1214	Avsec
Sodelavec:			
Naslov risbe:	KOMUNALNO - ENERGETSKA INFRASTRUKTURA		

Št. projekta:	Datum:	Faza:	Merilo:	Št. lista:
P-2017/22	marec 2018	DOPOLNJEN OSNUTEK	M 1: 500	8