




PREREZ 1

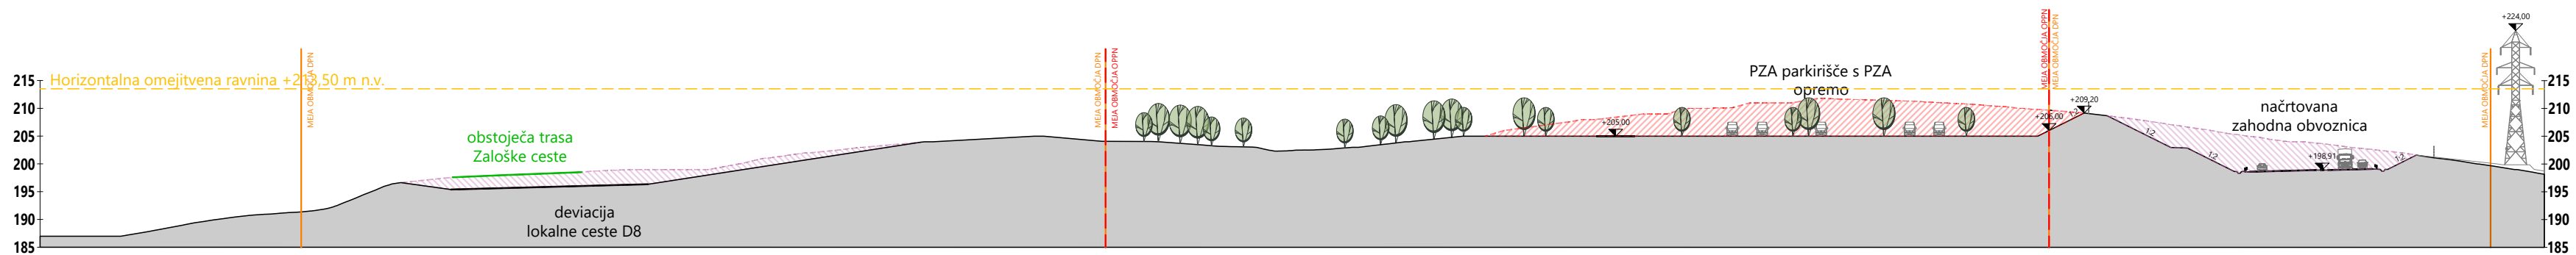

PREREZ 2

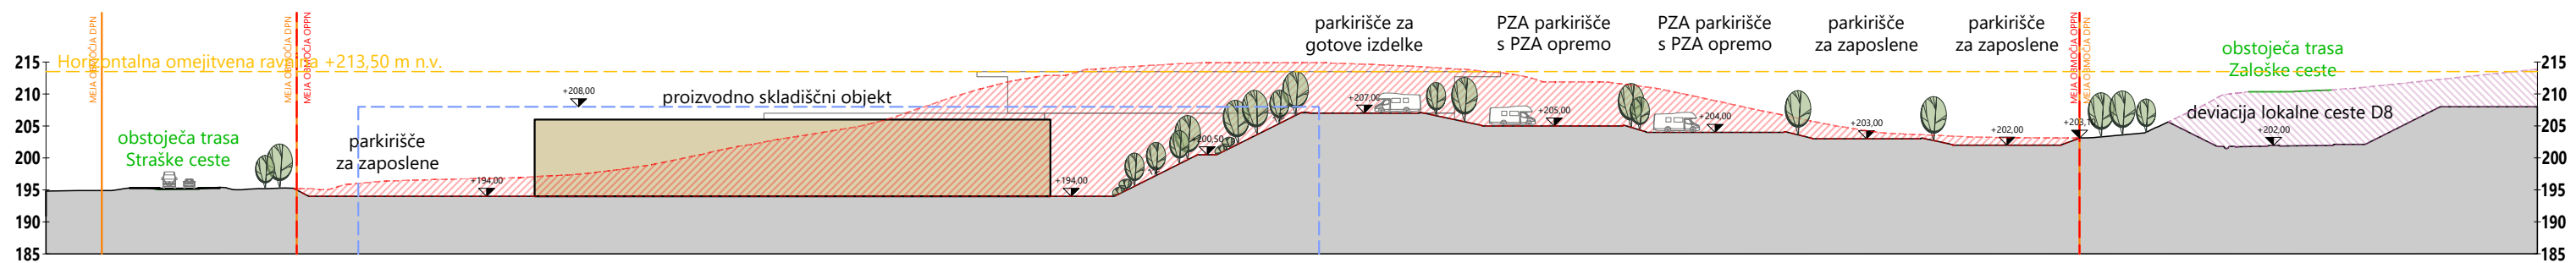

PREREZ A

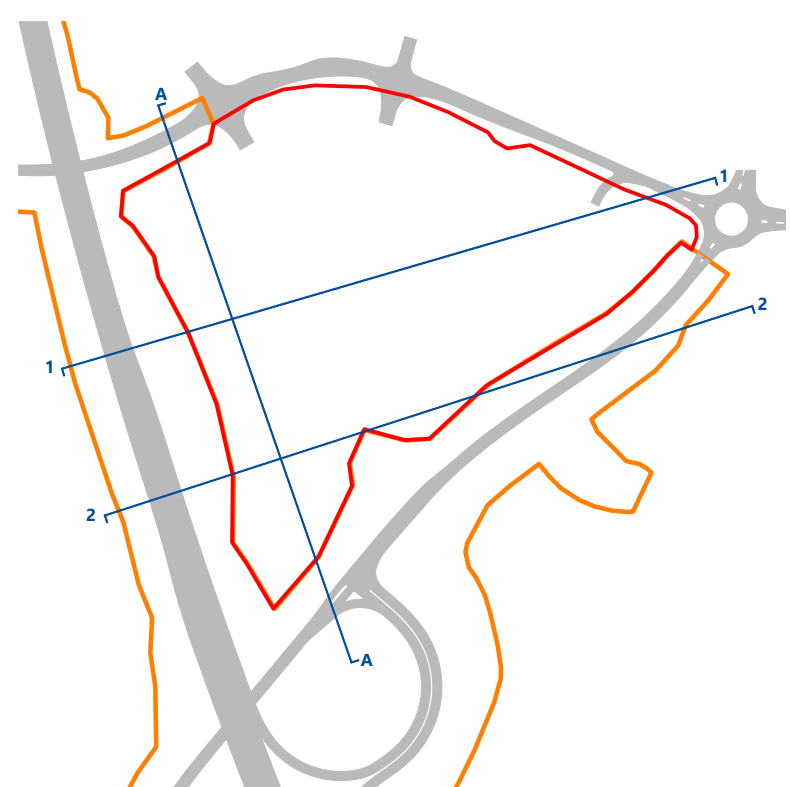

LEGENDA:

- MEJA OBMOČJA OPPN
- MEJA OBMOČJA DPN
- - - MEJA OBMOČJA ZA RAZVOJ STAVB
- IZKOPI NAČRTOVANI Z OPPN (s posegom na območje DPN po 88.členu ZUreP-3 in 47.členu DPN)
- IZKOPI NAČRTOVANI Z DPN
- IZKOPI NAČRTOVANI Z DPN, KI SE IZVEDEJO ZARADI REŠITEV IZ OPPN PRED IZVEDBO REŠITEV DPN
- TEREN - KONČNO STANJE
- PREDVIDENI OBJEKTI

naročnik	Adria mobil, d.o.o.	načrtovalec ACER NOVO MESTO D.O.O.	
pripravljalavac	Mestna občina Novo mesto		
vodja naloge	IGOR ČRNUGELJ, univ.dipl.inž.arh., ZAPS 1079 PA PPN		
sodelavci	mag. JELKA HUDOKLIN, univ.dipl.inž.kraj.arh., ZAPS 0850 PKA PPN mag. ZORAN GAJSKI, univ.dipl.gosp.inž., IZS G-3043 JERNEJ RADOVAC, univ.dipl.inž.grad., IZS G-3800 NINA FABJANČIČ, mag.inž.arh., ZAPS 2246 PA		
naloga	OBČINSKI PODROBNI PROSTORSKI NAČRT ADRIA - JUG	ID prostorskega akta	4902
		št. naloge	I-2/24
faza	USKLAJEN PREDLOG	datum	maj 2026
grafični prikaz	KARAKTERISTIČNI PREREZI OBMOČJA	merilo	1:1.000
		št. lista:	9