
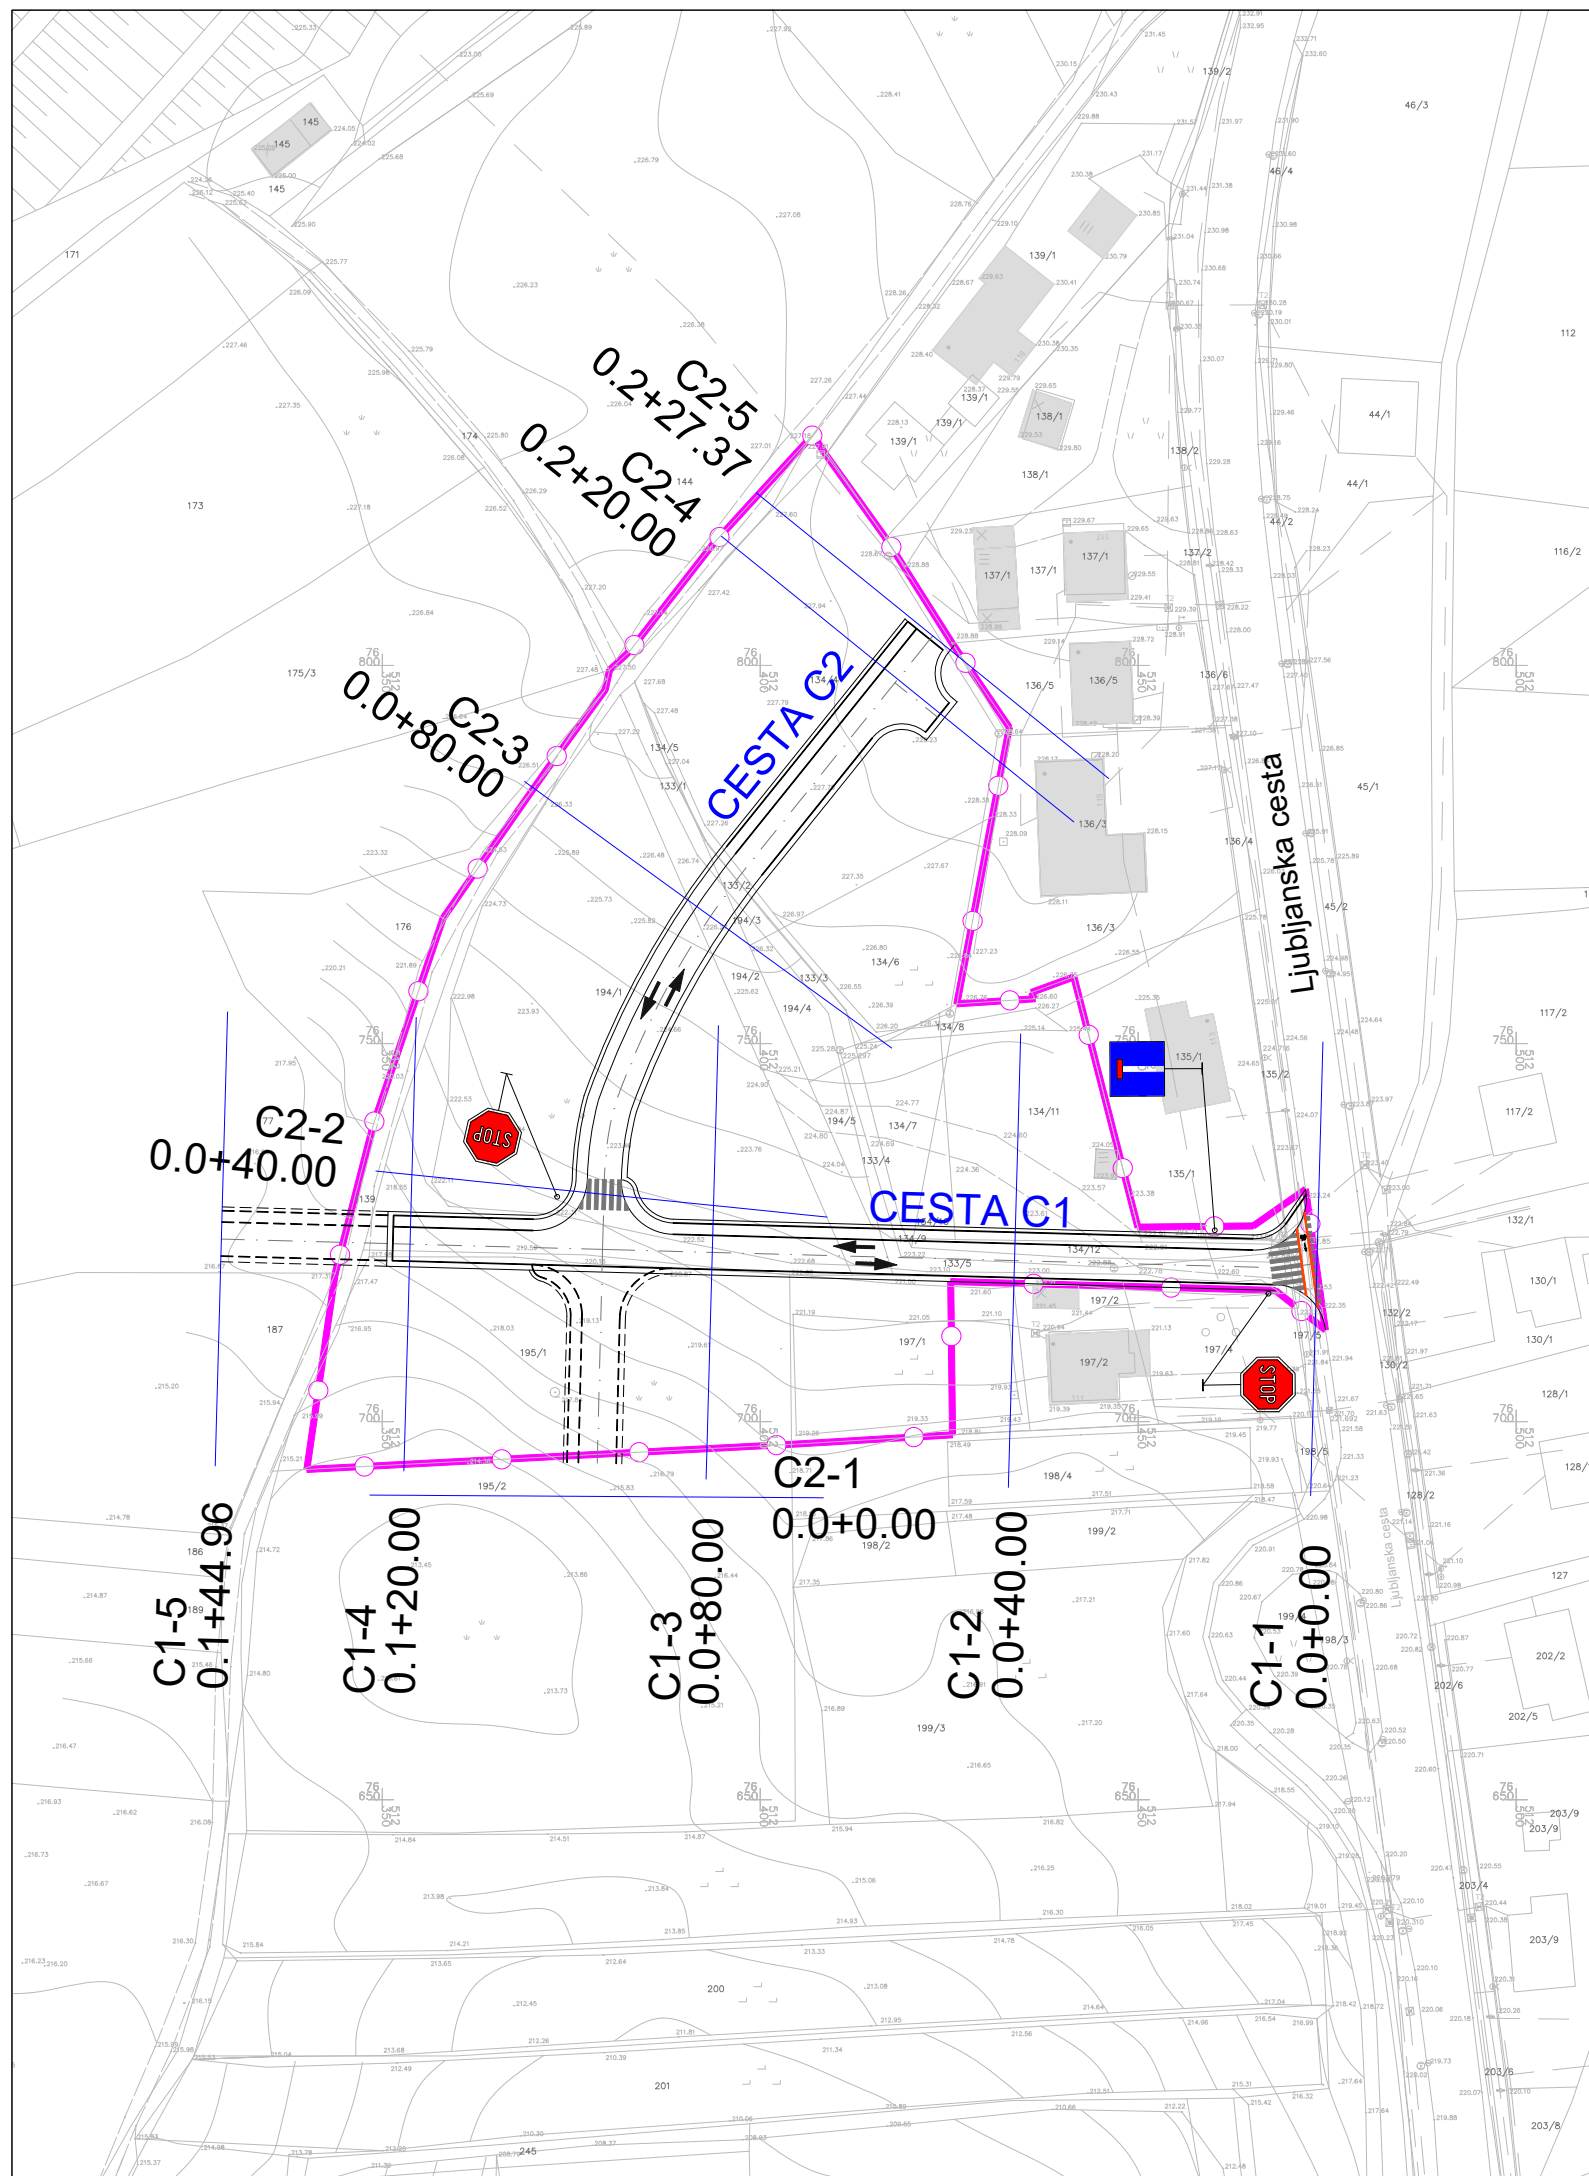


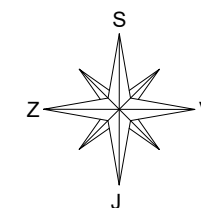

LEGENDA:

	obstoječi objekti
	prometno omrežje (shematski prikaz)
	meja območja OPPN
	smer vožnje
	prehod za pešce/prehod za pešce s kolesarsko stezo

		gradbeno projektiranje in inženiring, d.o.o. Ljubljanska c. 26, 8000 Novo mesto tel.: 07/33 77 630, fax. 07/33 77 631		IZS 1919		
Investitor/naročnik:	CGP, d.d., Ljubljanska cesta 36, 8000 Novo mesto					
Objekt:	OPPN Bučna vas – zahod/1					
Lokacija:	Novo mesto - Bučna vas					
	Ime in priimek:	Ident. številka:	Podpis:			
Odg. vodja:	Ksenija Avsec, univ.dipl.inž.arh.	PA PPN, ZAPS 1214				
Odg. projektant:	Ksenija Avsec, univ.dipl.inž.arh.	PA PPN, ZAPS 1214				
Sodelavec:	Marjan Klobučar, inž. grad.					
Naslov risbe:	PROMETNA SITUACIJA – profili cest					
Št. projekta:	Datum:	Faza:	Merilo:	Št. lista:		
P-2019/39	maj 2021	DOPOLNJEN OSNUTEK	M 1: 1250	9a		