


Obinski prostorski akti > Obinski prostorski načrt (OPN) > Vektorski > Namenska raba

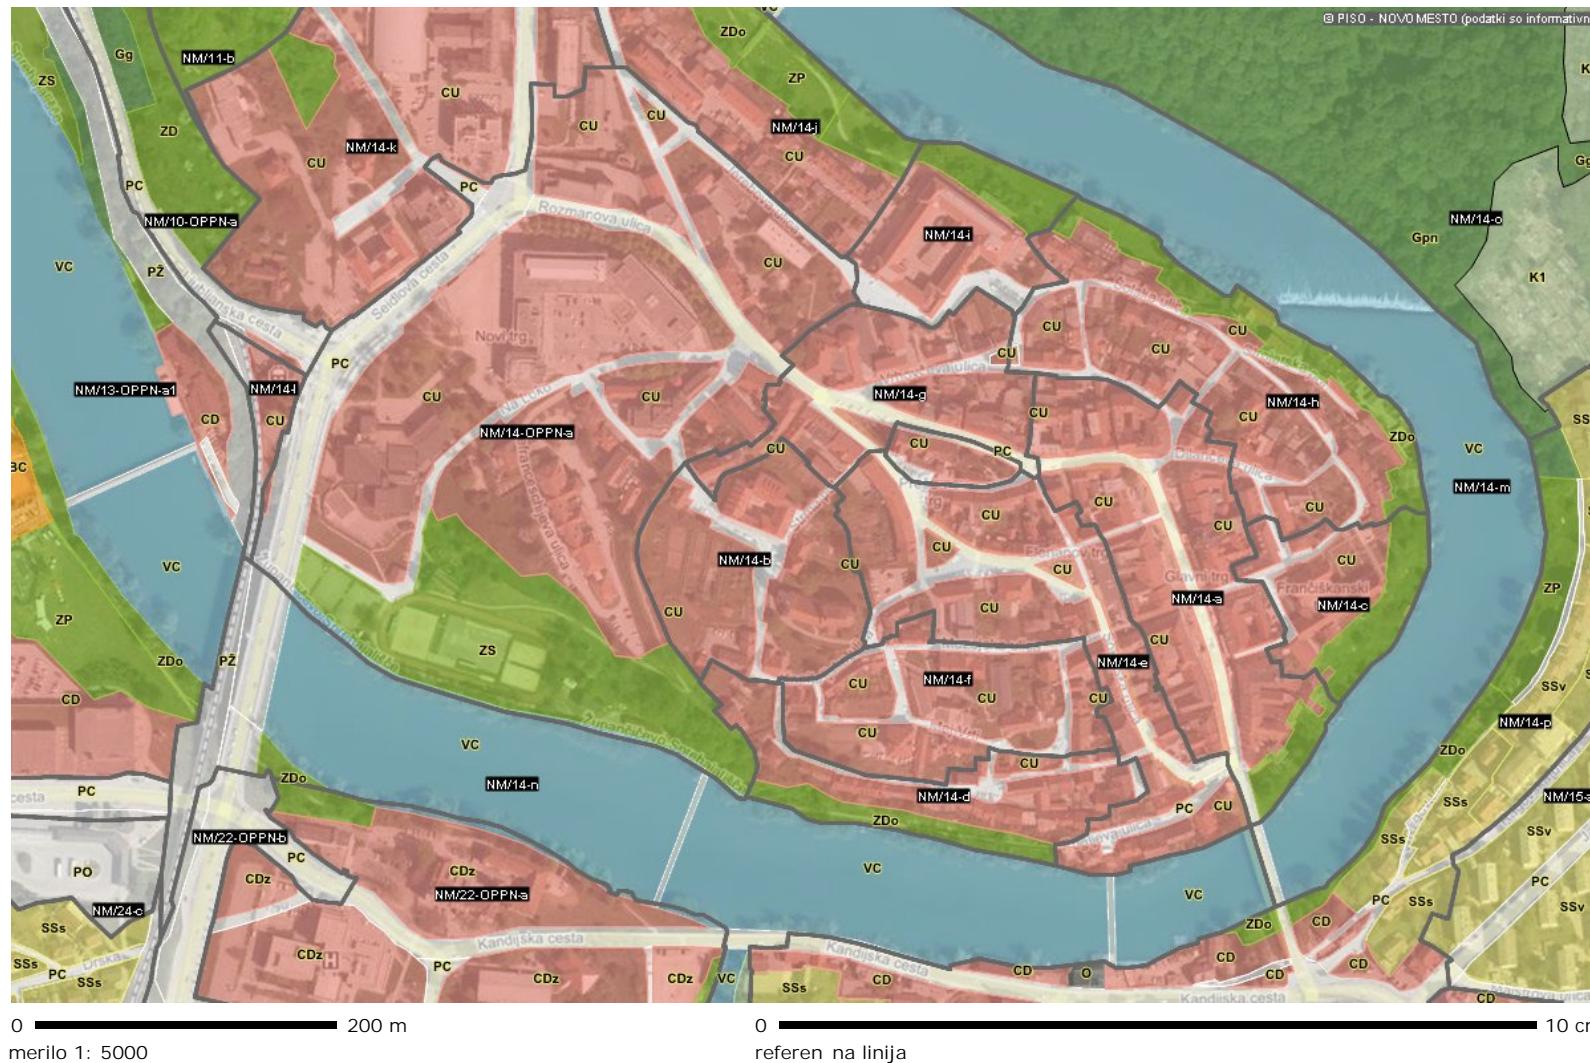

1.a) Izsek iz kartografskega dela izvedbenega dela OPN - namenska raba

M 1: 5000

<http://www.geoprostor.net/piso/>; as izpisa: 21. januar 2021

Numeri no merilo je veljavno, če znaša dolžina referenčne linije 10 cm. Grafi no merilo je veljavno v vsakem primeru.

© PISO - MESTNA OBINA NOVO MESTO (za uradne informacije se obrnite na pristojne ustanove)