


Obinski prostorski akti > Obinski prostorski načrt (OPN) > Vektorski > Namenska raba

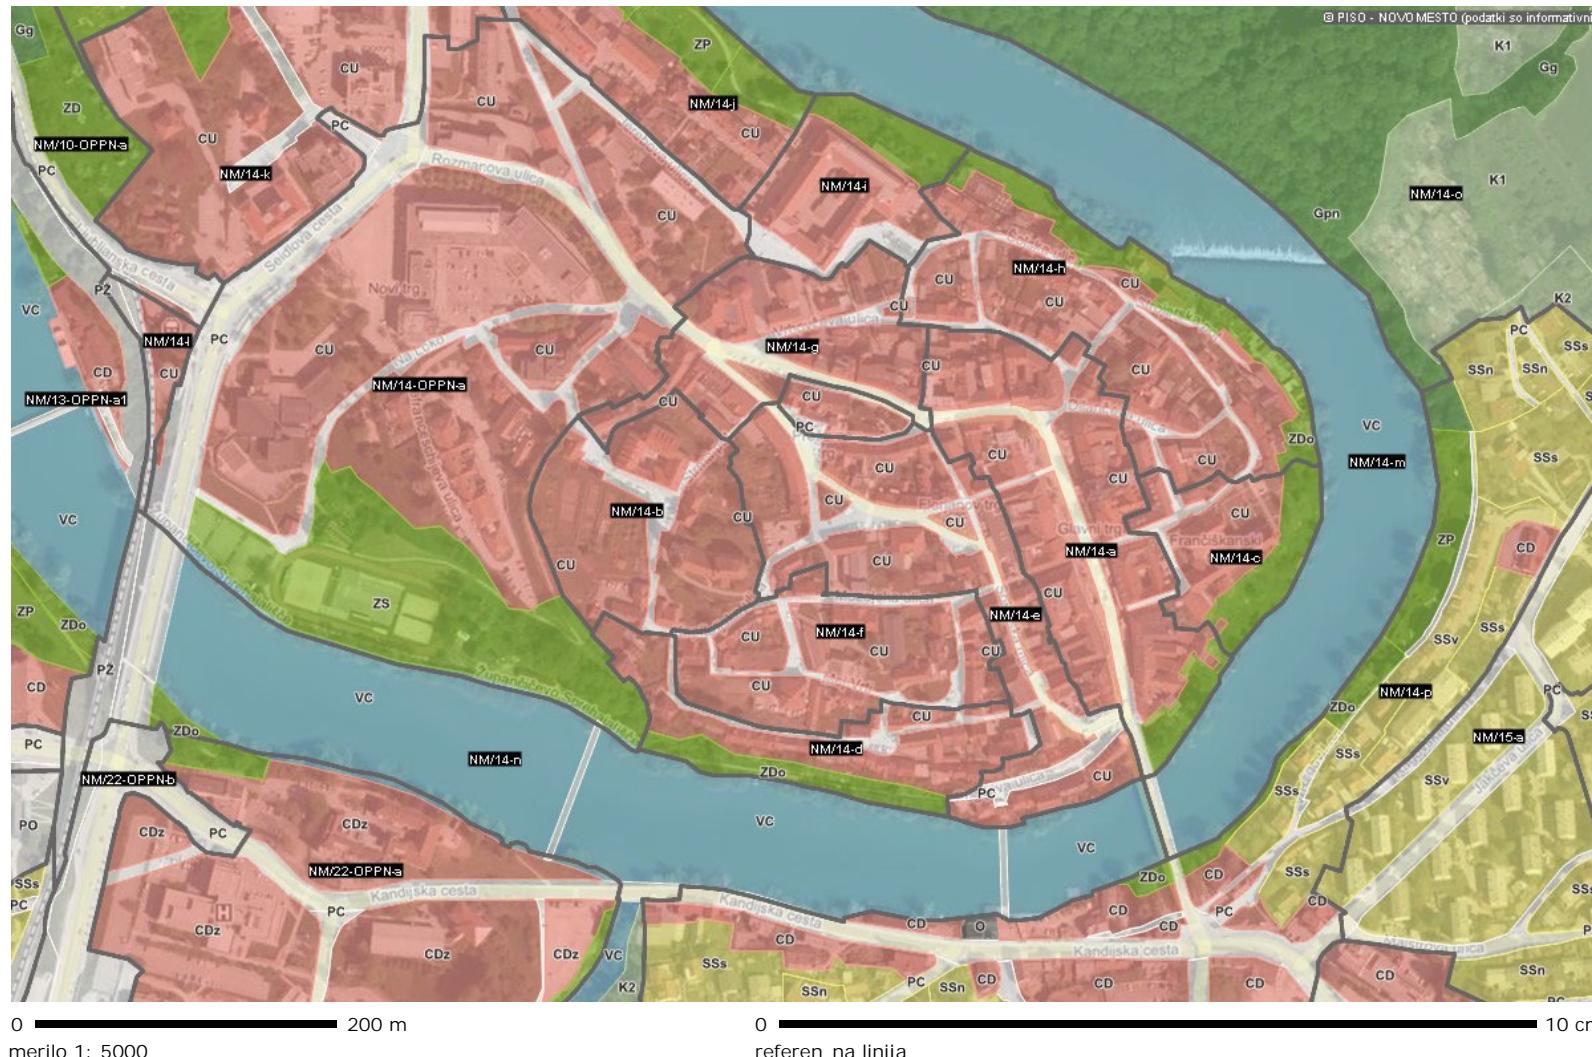

LEGENDA:

OPN - Namenska raba

- S - Območja stanovanj (SS, SB, SK, SP)
- C - Območja centralnih dejavnosti (CU, CD)
- I - Območja proizvodnih dejavnosti (IP, IG, IK)
- B - Posebna območja (BT, BD, BC)
- Z - Območja zelenih površin (ZS, ZP, ZV, ZD, ZK)
- P - Območja prometne infrastrukture (PC, PZ, PL, PO)
- Območja ostale infrastrukture (T, E, O)
- A - Površine razpršene poselitve
- Kmetijska zemljišča (K1, K2)
- Gozdna zemljišča
- Površinske vode (VC, VM)
- VI - Območja vodne infrastrukture
- L - Območja mineralnih surovin (LN, LP)
- f - Območja za potrebe obrambe zunaj naselij
- Območja za potrebe varstva pred naravnimi in drugimi nesrečami

oznaka

PPNR

Enote urejanja prostora (EUP)



Po_5 označa

1.a Izsek iz OPN – namenska raba

M 1: 5000

<http://www.geoprostor.net/piso/>; as izpisa: 28. januar 2020

Numeri no merilo je veljavno, e znaša dolžina referenčne linije 10 cm. Grafi no merilo je veljavno v vsakem primeru.

© PISO - MESTNA OBINA NOVO MESTO (za uradne informacije se obrnite na pristojne ustanove)