
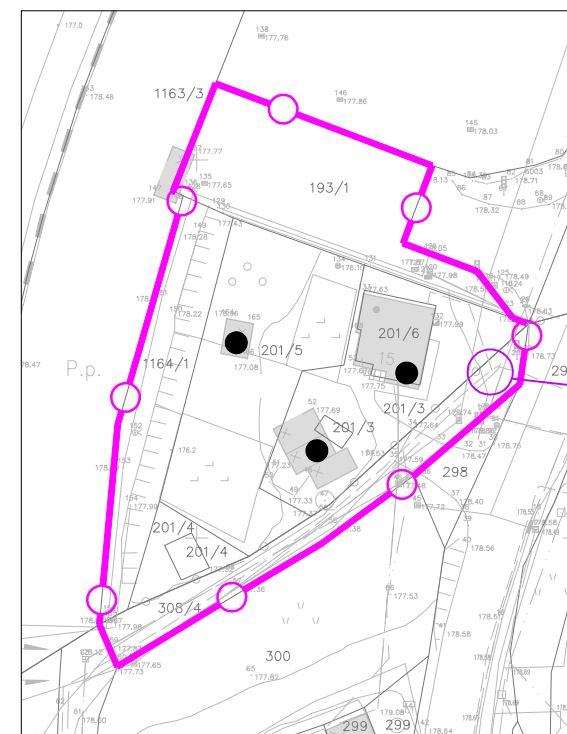


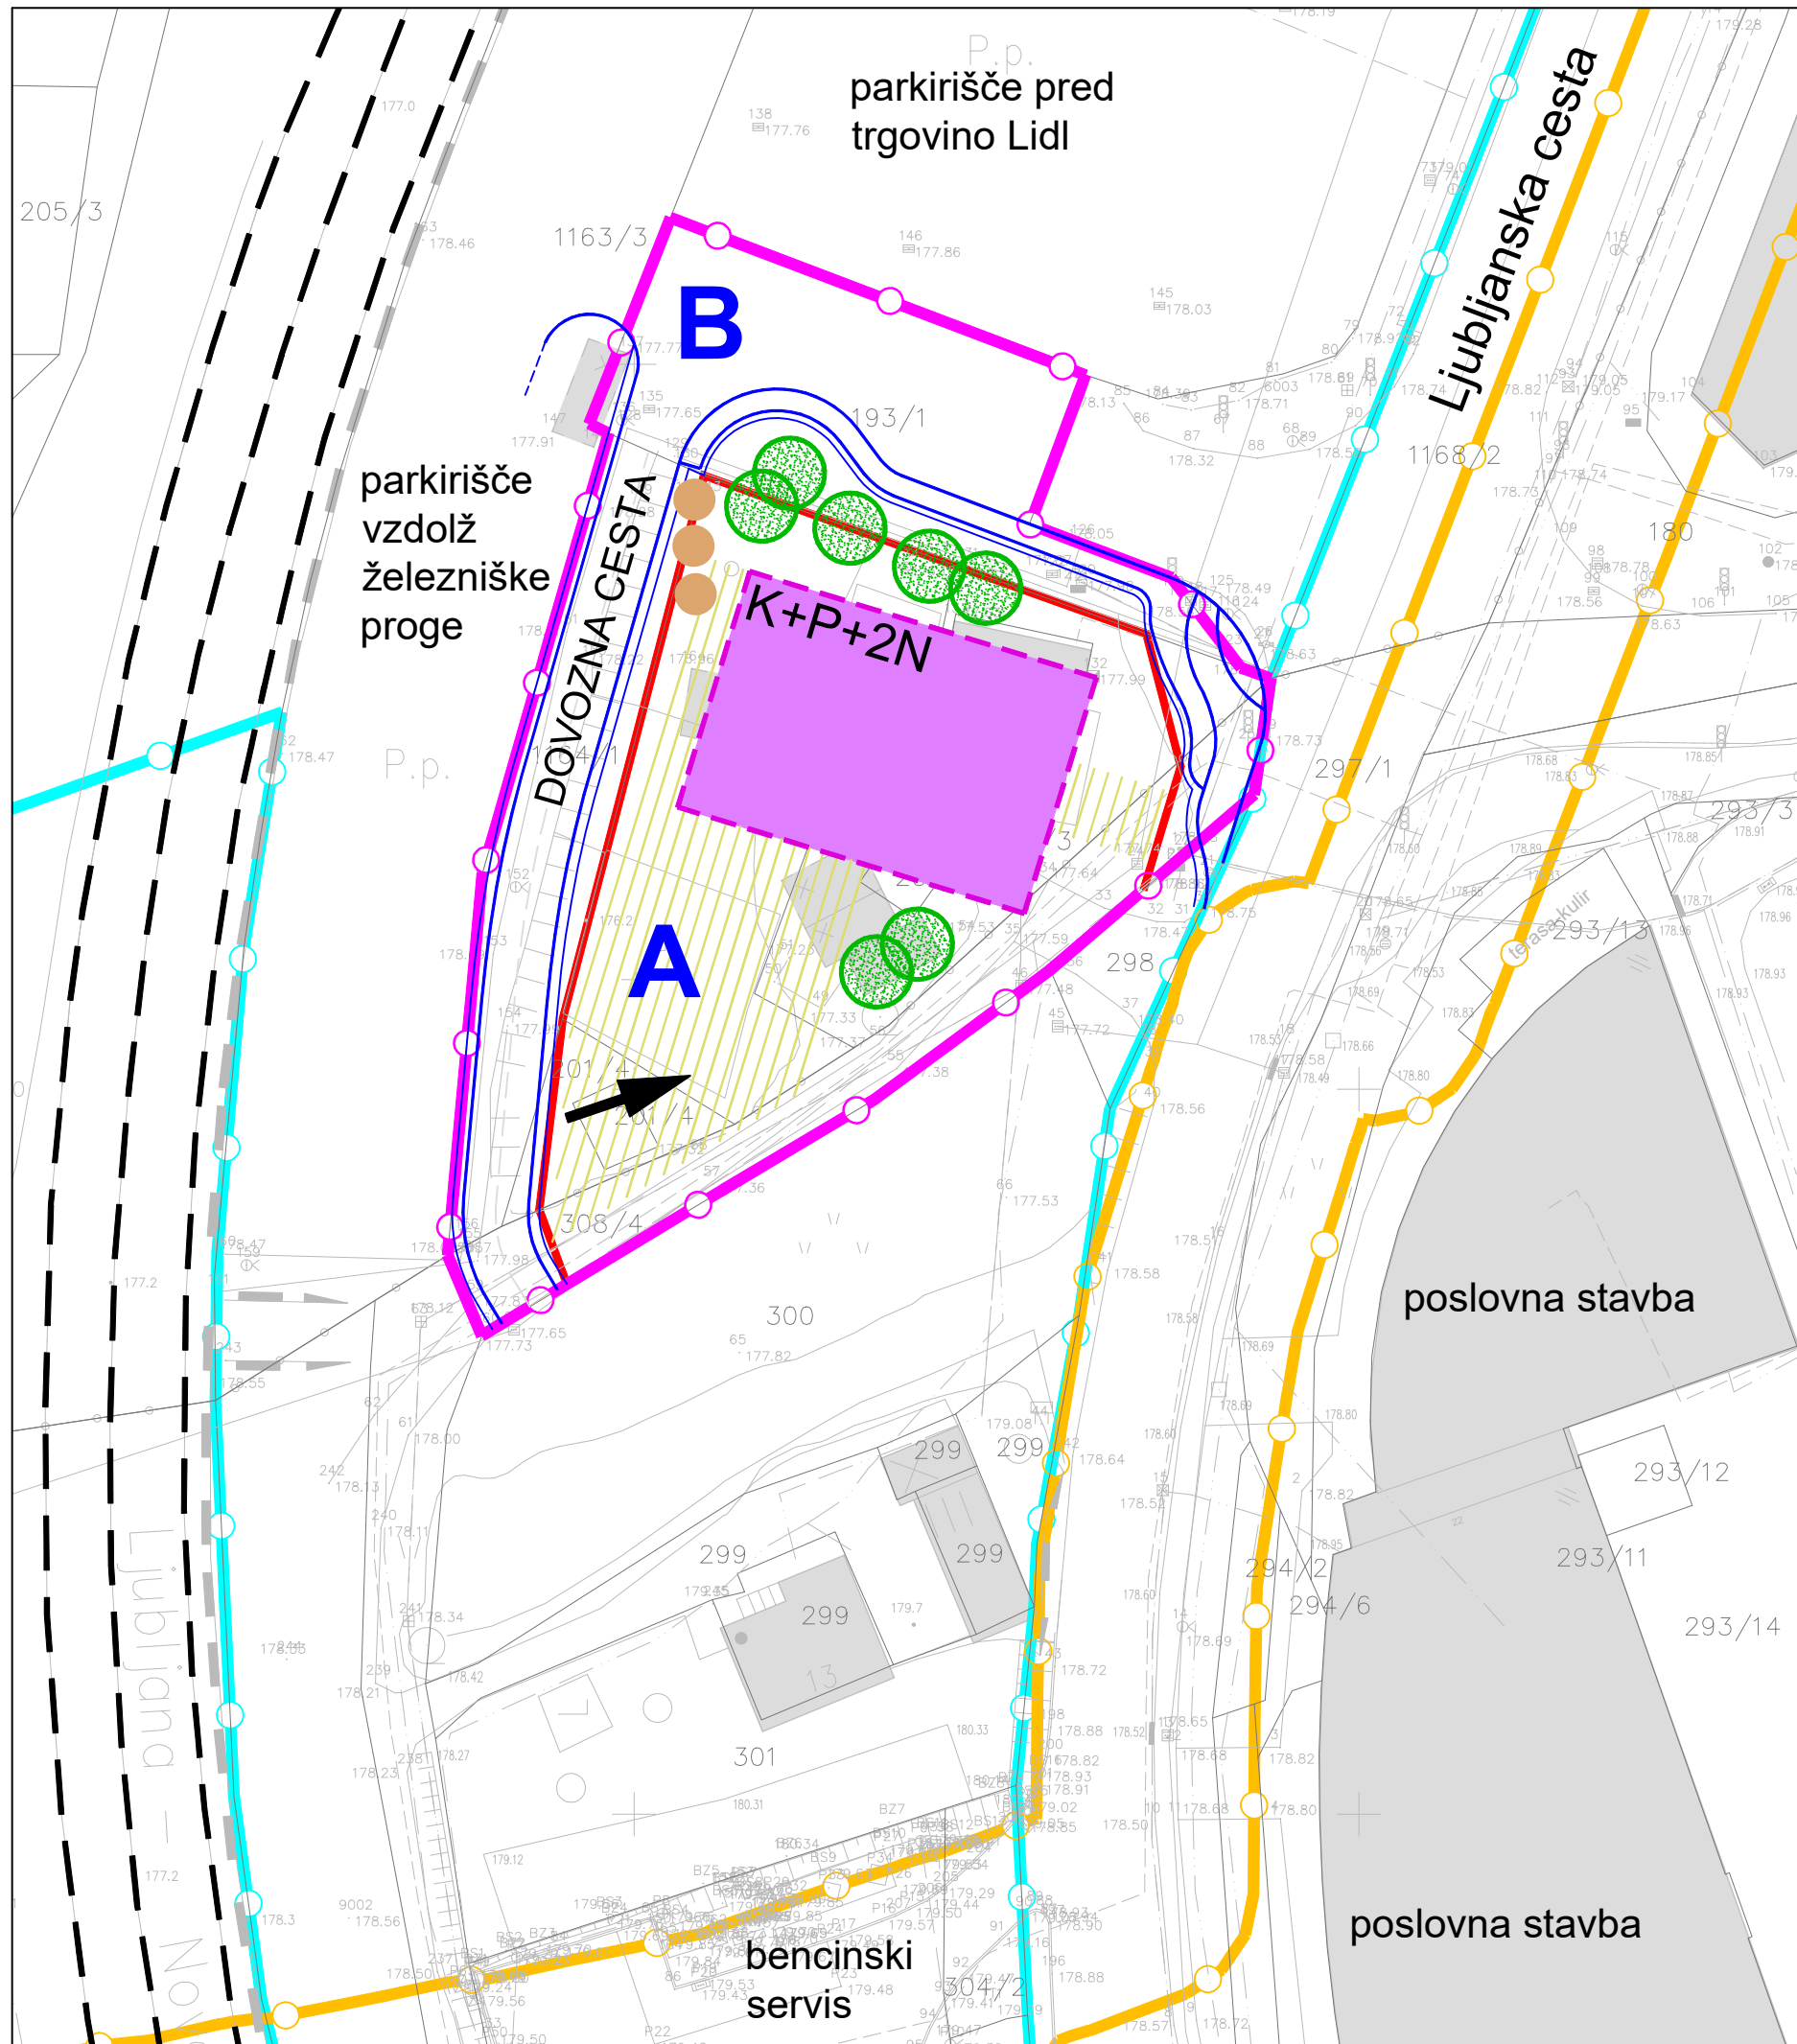

- Prikaz obstoječih stavb, ki se odstranijo
M 1:1000

LEGENDA:

	obstoječi objekti
	predvidena nestanovanjska stavba za izvajanje centralnih dejavnosti z dopustnim stanovanjskim delom ter pripadajočimi parkirnimi, manipulativnimi in zelenimi površinami (shematski prikaz)
	pešpot za dostop od hodnika za pešce do nestanovanjske stavbe
	maks. etažnost (K - klet / garaža + P - pritličje + 2N - dve nadstropji)
	os železniške proge
	obstoječ objekt se predhodno odstrani (prikaz zgoraj)
	predvidena gradbena linija
	dovoz, dostop
	prometno omrežje (shematski prikaz)
	zasaditev z drevesno in grmovno vegetacijo
	meja med ureditvenimi enotami:
	območje centralnih dejavnosti
	območje prometnih površin

UREDITVENA SITUACIJA s prikazom ureditvenih enot M = 1:500

faza: DOPOLNJEN OSNUTEK, marec 2018