
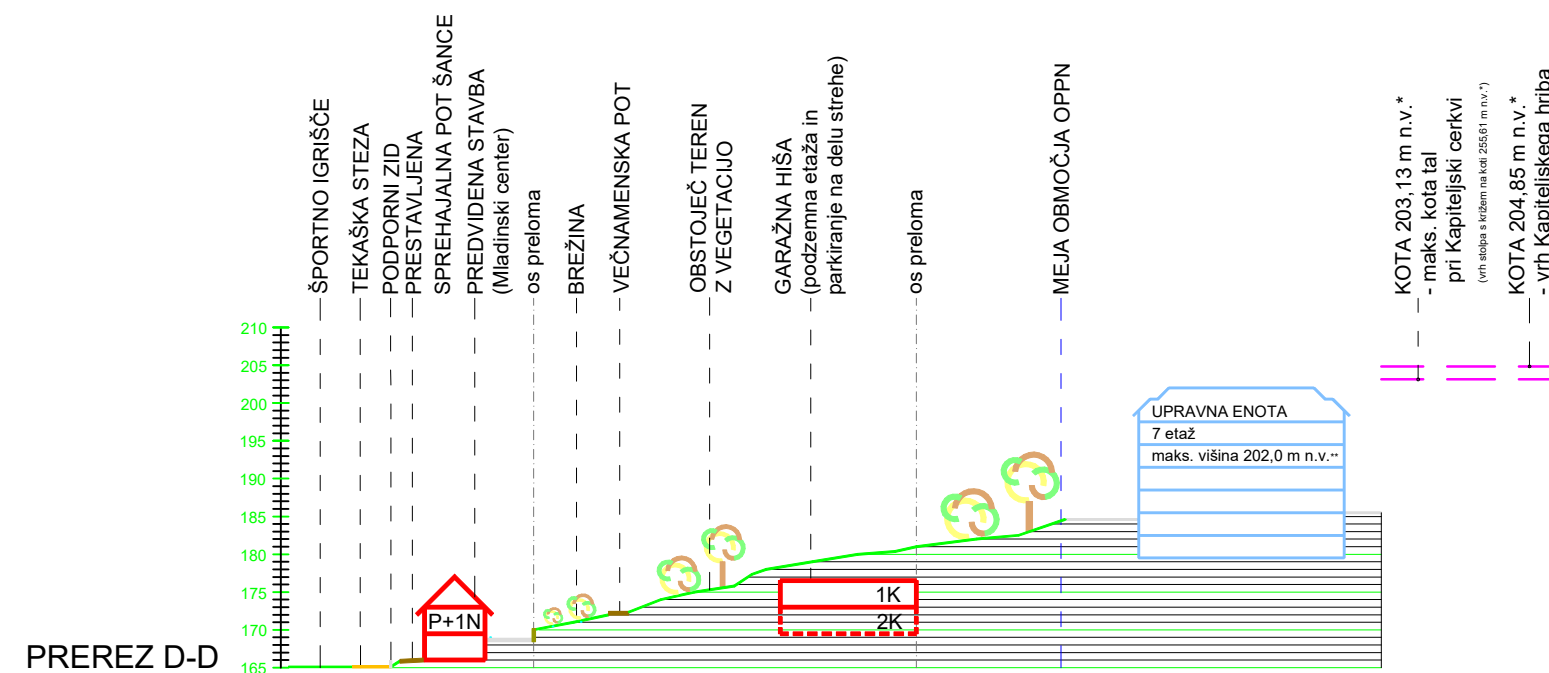
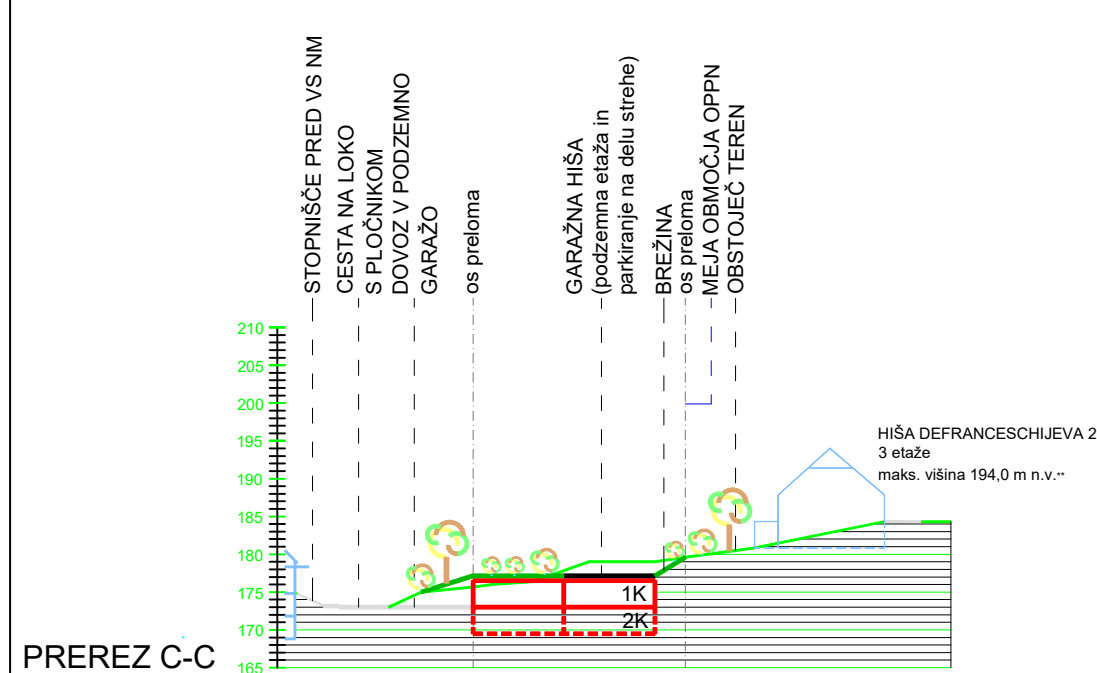
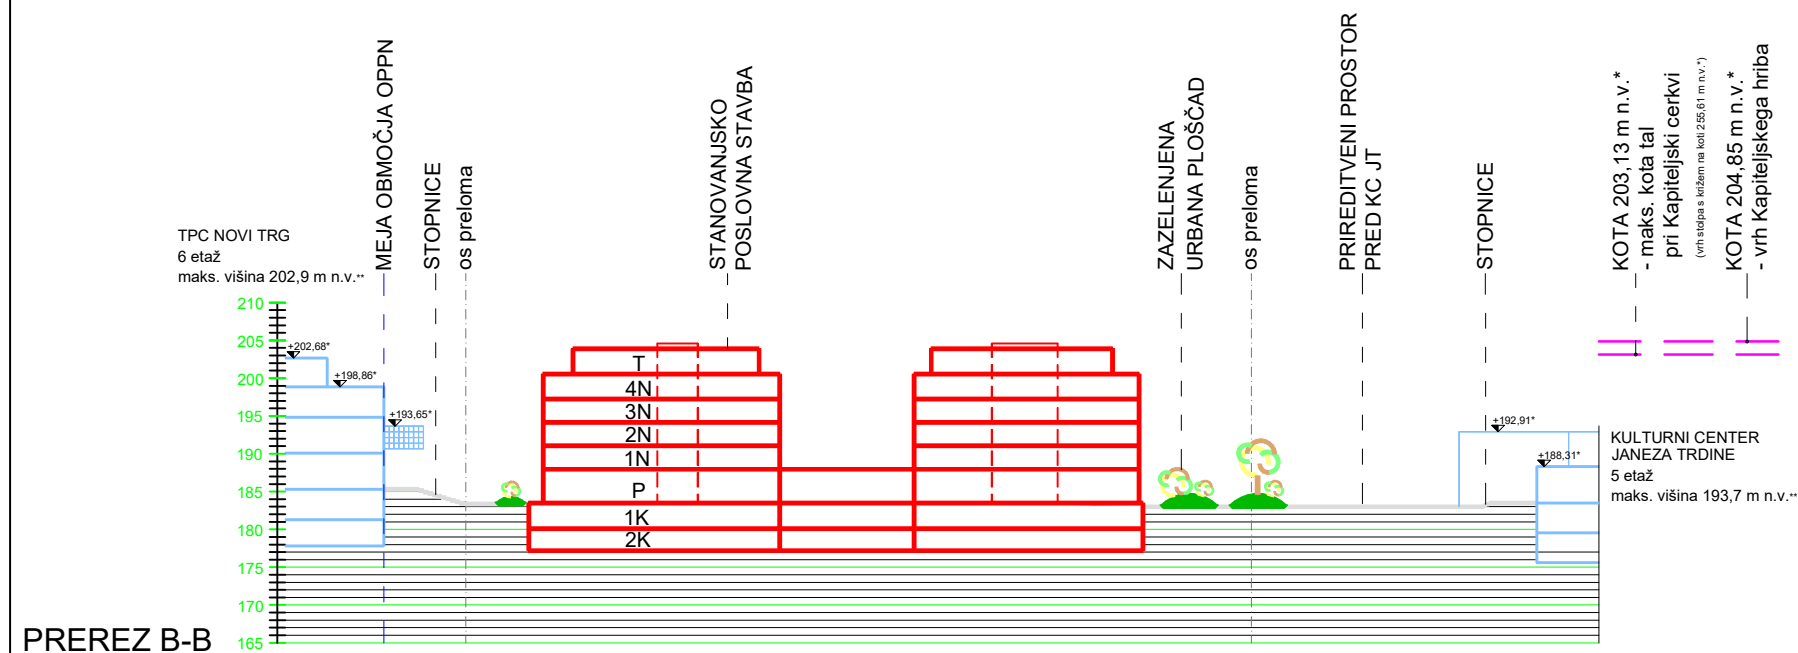


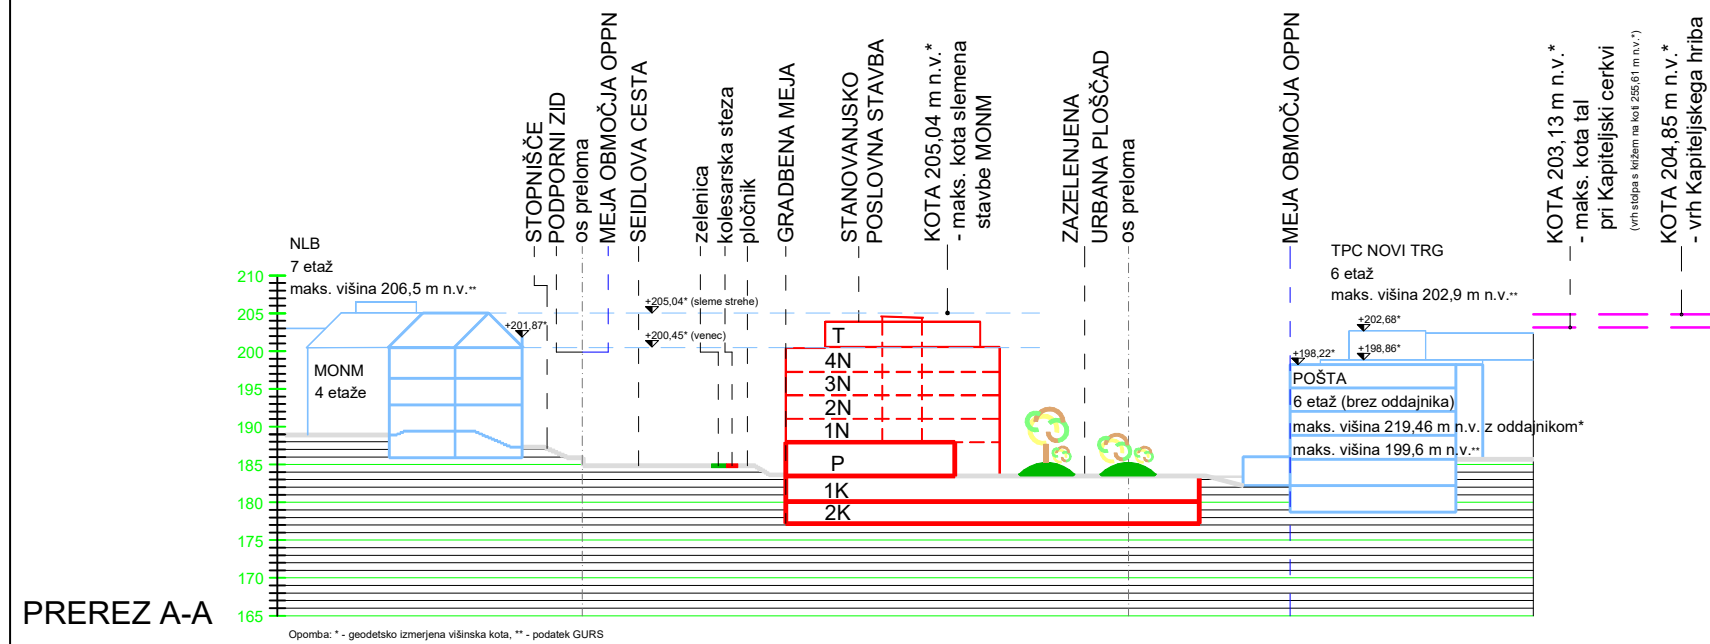

		gradbeno projektiranje in inženiring, d.o.o. Ljubljanska c. 26, 8000 Novo mesto tel.: 07/33 77 630, fax. 07/33 77 631		IZS 1919	
Investitor/naročnik:		Trgograd d.o.o., Litija, Breg pri Litiji 56, 1270 Litija			
Objekt:		OPPN Novi trg			
Lokacija:		Novo mesto			
		Ime in priimek:		Ident. številka:	
Odg. vodja:		Ksenija Avsec, univ. dipl. inž. arh.		PA PPN, ZAPS 1214	
Odg. projektant:		Ksenija Avsec, univ. dipl. inž. arh.		PA PPN, ZAPS 1214	
Sodelavec:		Simon Orač, grad. teh.			
Naslov risbe:		PREREZI			
Št. projekta:		Datum:		Faza:	
P-2016/37		junij 2021		PREDLOG	
		Merilo:		Št. lista:	
		M 1: 1000		6	