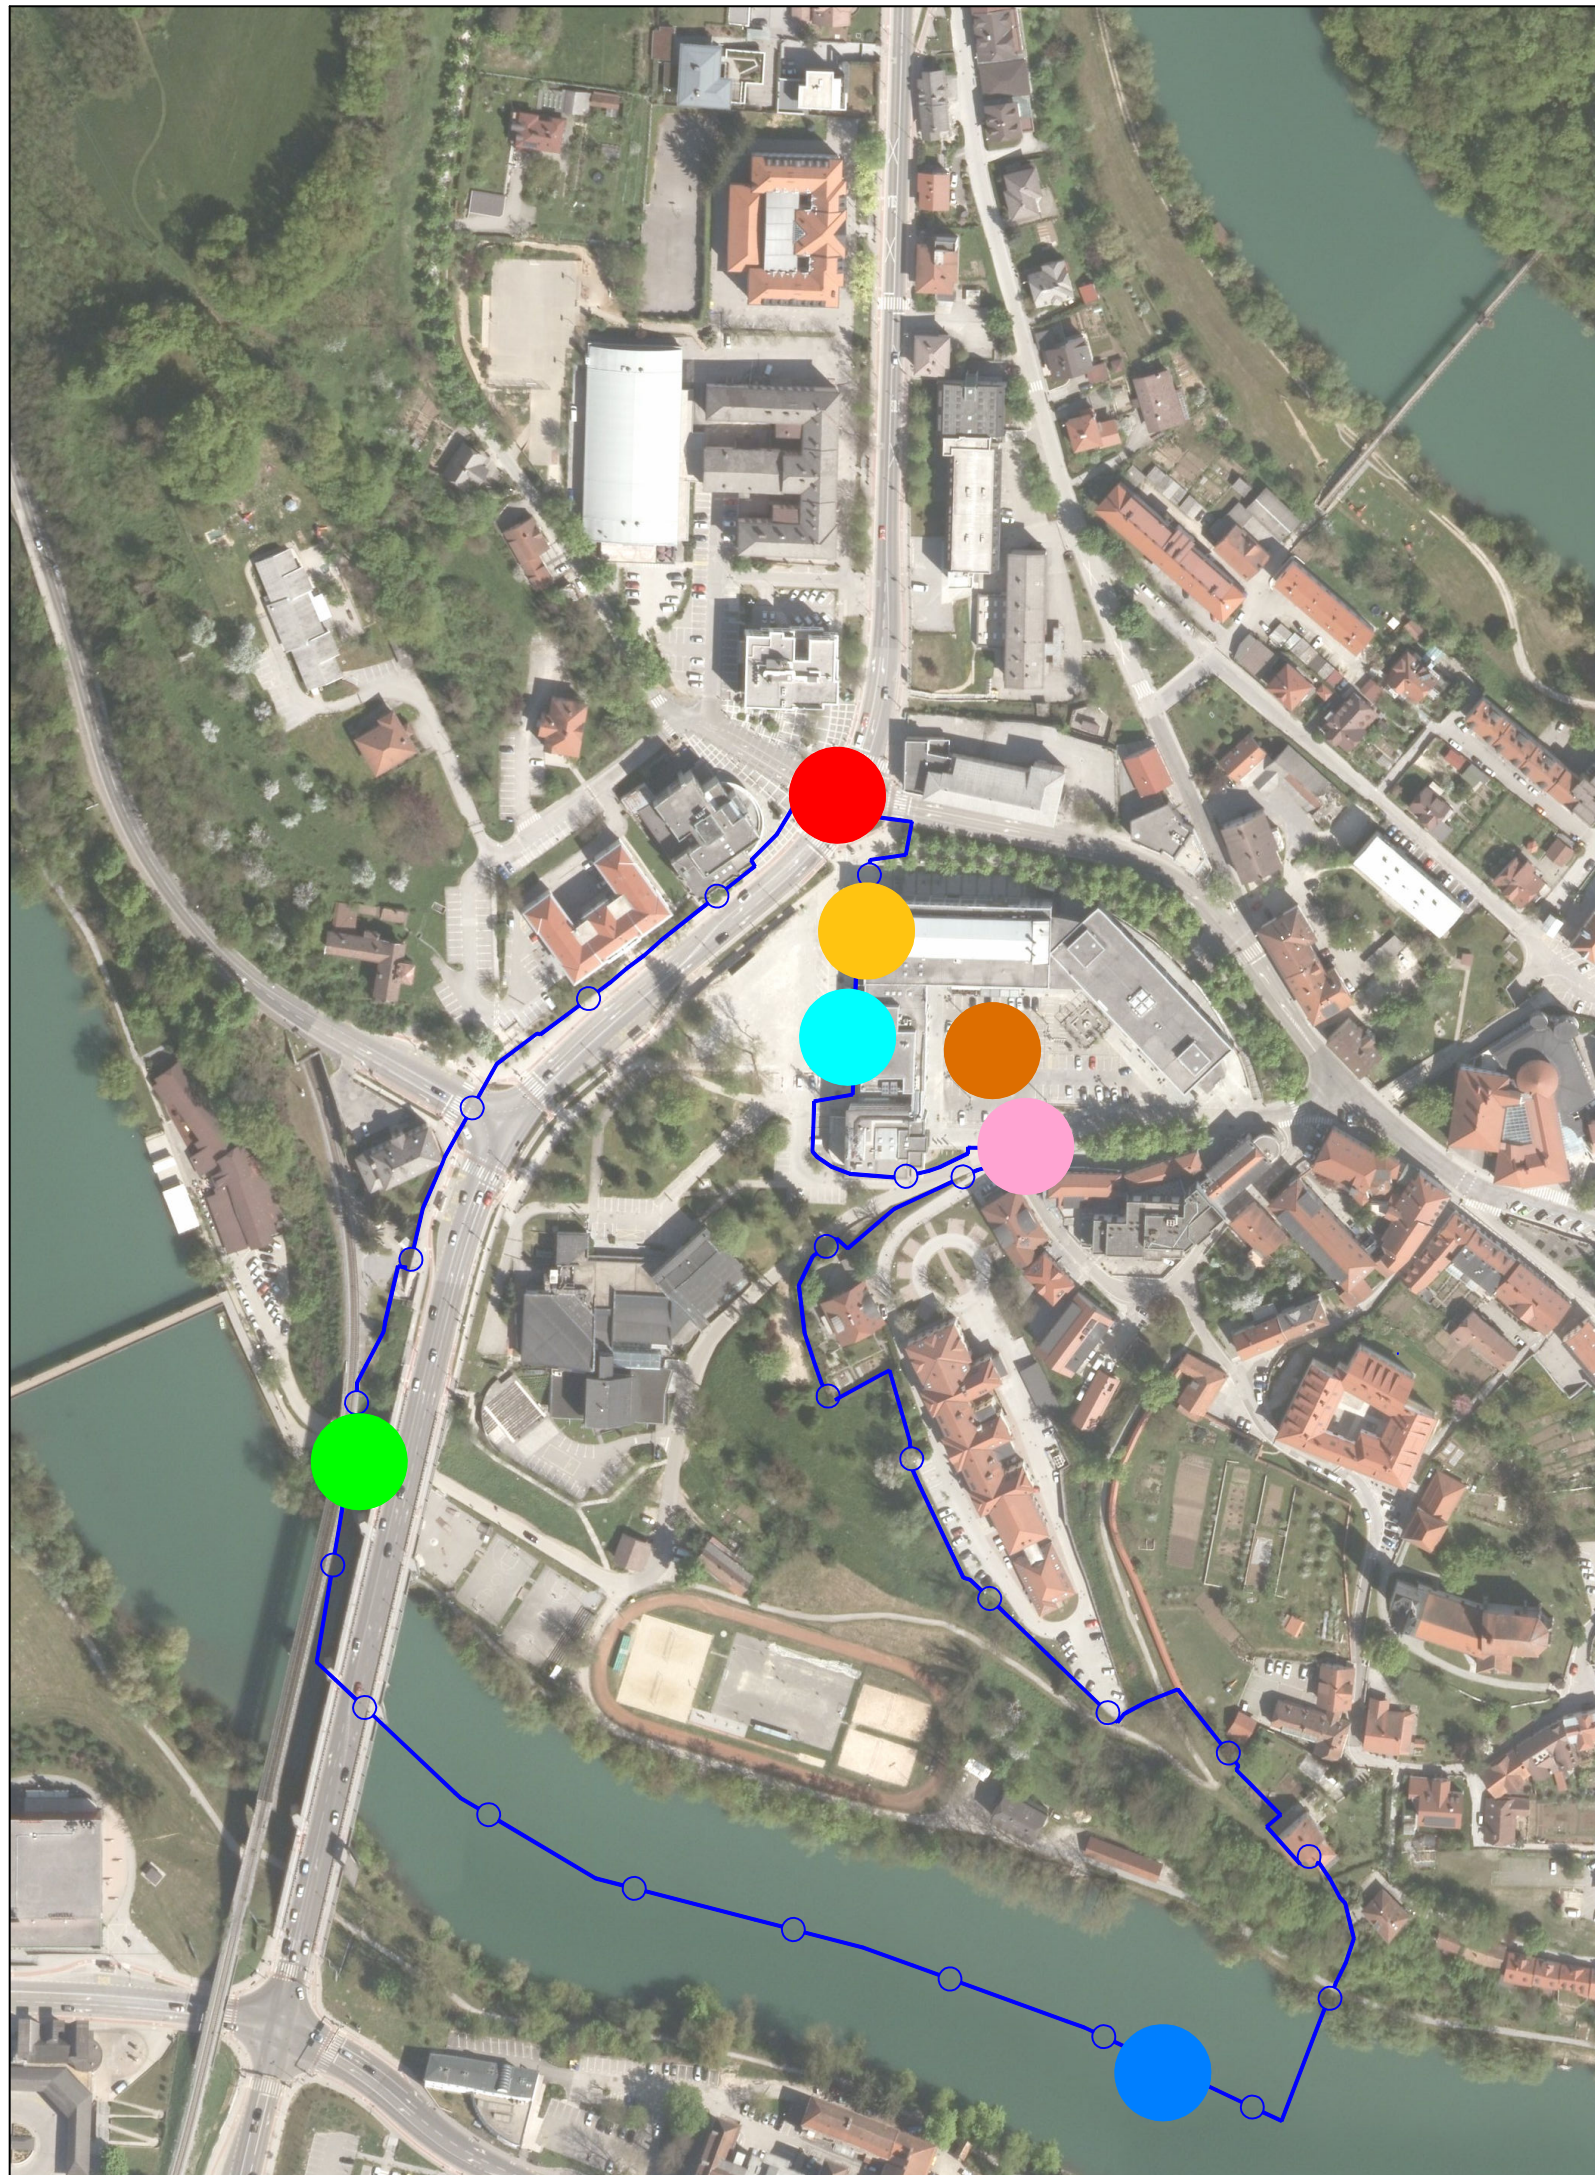
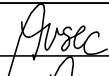
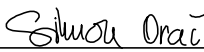


LEGENDA:

|  |   |
|--|---|
|  | ureditev rekonsturiranega križišča Seidlove ceste z Rozmanovo ulico s prometno opremo in signalizacijo                                                                                                |
|  | navezava rekonstruirane ceste Na Loko na obstoječe stanje pri stavbi Pošte Slovenije   |
|  | navezava rekonstruirane ceste Na Loko na obstoječe manipulativne površine pri gostišču na Loki   |
|  | projekt PZI – Brv in kolesarska pot – Loka – Kandija (št. 379/2005, izdelal: ATELIERarhitekti, d.o.o., Ljubljana, junij 2020) z izdanim gradbenim dovoljenjem št. 351-1134/2020-13 z dne 12. 10. 2020 |
|  | možna prometna povezava med obstoječo garažno hišo pod TPC Novi trg in podzemnimi parkirnimi prostori v UE A1                                                                                         |
|  | po realizaciji dveh "garažnih hiš" na območju urejanja se omeji parkiranje in zmanjša št. PM pred TPC Novi trg, notranjost trga pa zapre za motorni promet                                            |
|  | parterne ureditve, ki so vključene v natečajno rešitev za ureditev urbane ploščadi v pasu vzdolž stavbe TPC Novi trg in stavbe Pošte Slovenija                                                        |
|  | območje OPPN   |

|                                                                                       |  |   |  |                   |  |                                                                                       |  |            |  |
|---------------------------------------------------------------------------------------|--|---|--|-------------------|--|---------------------------------------------------------------------------------------|--|------------|--|
|  |  | gradbeno projektiranje in inženiring, d.o.o.<br>Ljubljanska c. 26, 8000 Novo mesto<br>tel.: 07/33 77 630, fax. 07/33 77 631 |  | IZS 1919          |  |  |  |            |  |
| Investitor/naročnik:                                                                  |  | Trgograd d.o.o., Litija, Breg pri Litiji 56, 1270 Litija                                                                    |  |                   |  |                                                                                       |  |            |  |
| Objekt:                                                                               |  | OPPN Novi trg   |  |                   |  |                                                                                       |  |            |  |
| Lokacija:                                                                             |  | Novo mesto   |  |                   |  |                                                                                       |  |            |  |
|                                                                                       |  | Ime in priimek:   |  | Ident. številka:  |  | Podpis:                                                                               |  |            |  |
| Odg. vodja:                                                                           |  | Ksenija Avsec, univ. dipl. inž. arh.                                                                                        |  | PA PPN, ZAPS 1214 |  |  |  |            |  |
| Odg. projektant:                                                                      |  | Ksenija Avsec, univ. dipl. inž. arh.                                                                                        |  | PA PPN, ZAPS 1214 |  |  |  |            |  |
| Sodelavec:                                                                            |  | Simon Orač, grad. teh.   |  |                   |  |  |  |            |  |
| Naslov risbe:                                                                         |  | PRIKAZ VPLIVOV IN POVEZAV S SOSEDNJI OBMOČJI                                                                                |  |                   |  |                                                                                       |  |            |  |
| Št. projekta:                                                                         |  | Datum:   |  | Faza:             |  | Merilo:                                                                               |  | Št. lista: |  |
| P-2016/37                                                                             |  | junij 2021   |  | PREDLOG           |  | M 1: 2500                                                                             |  | 11         |  |