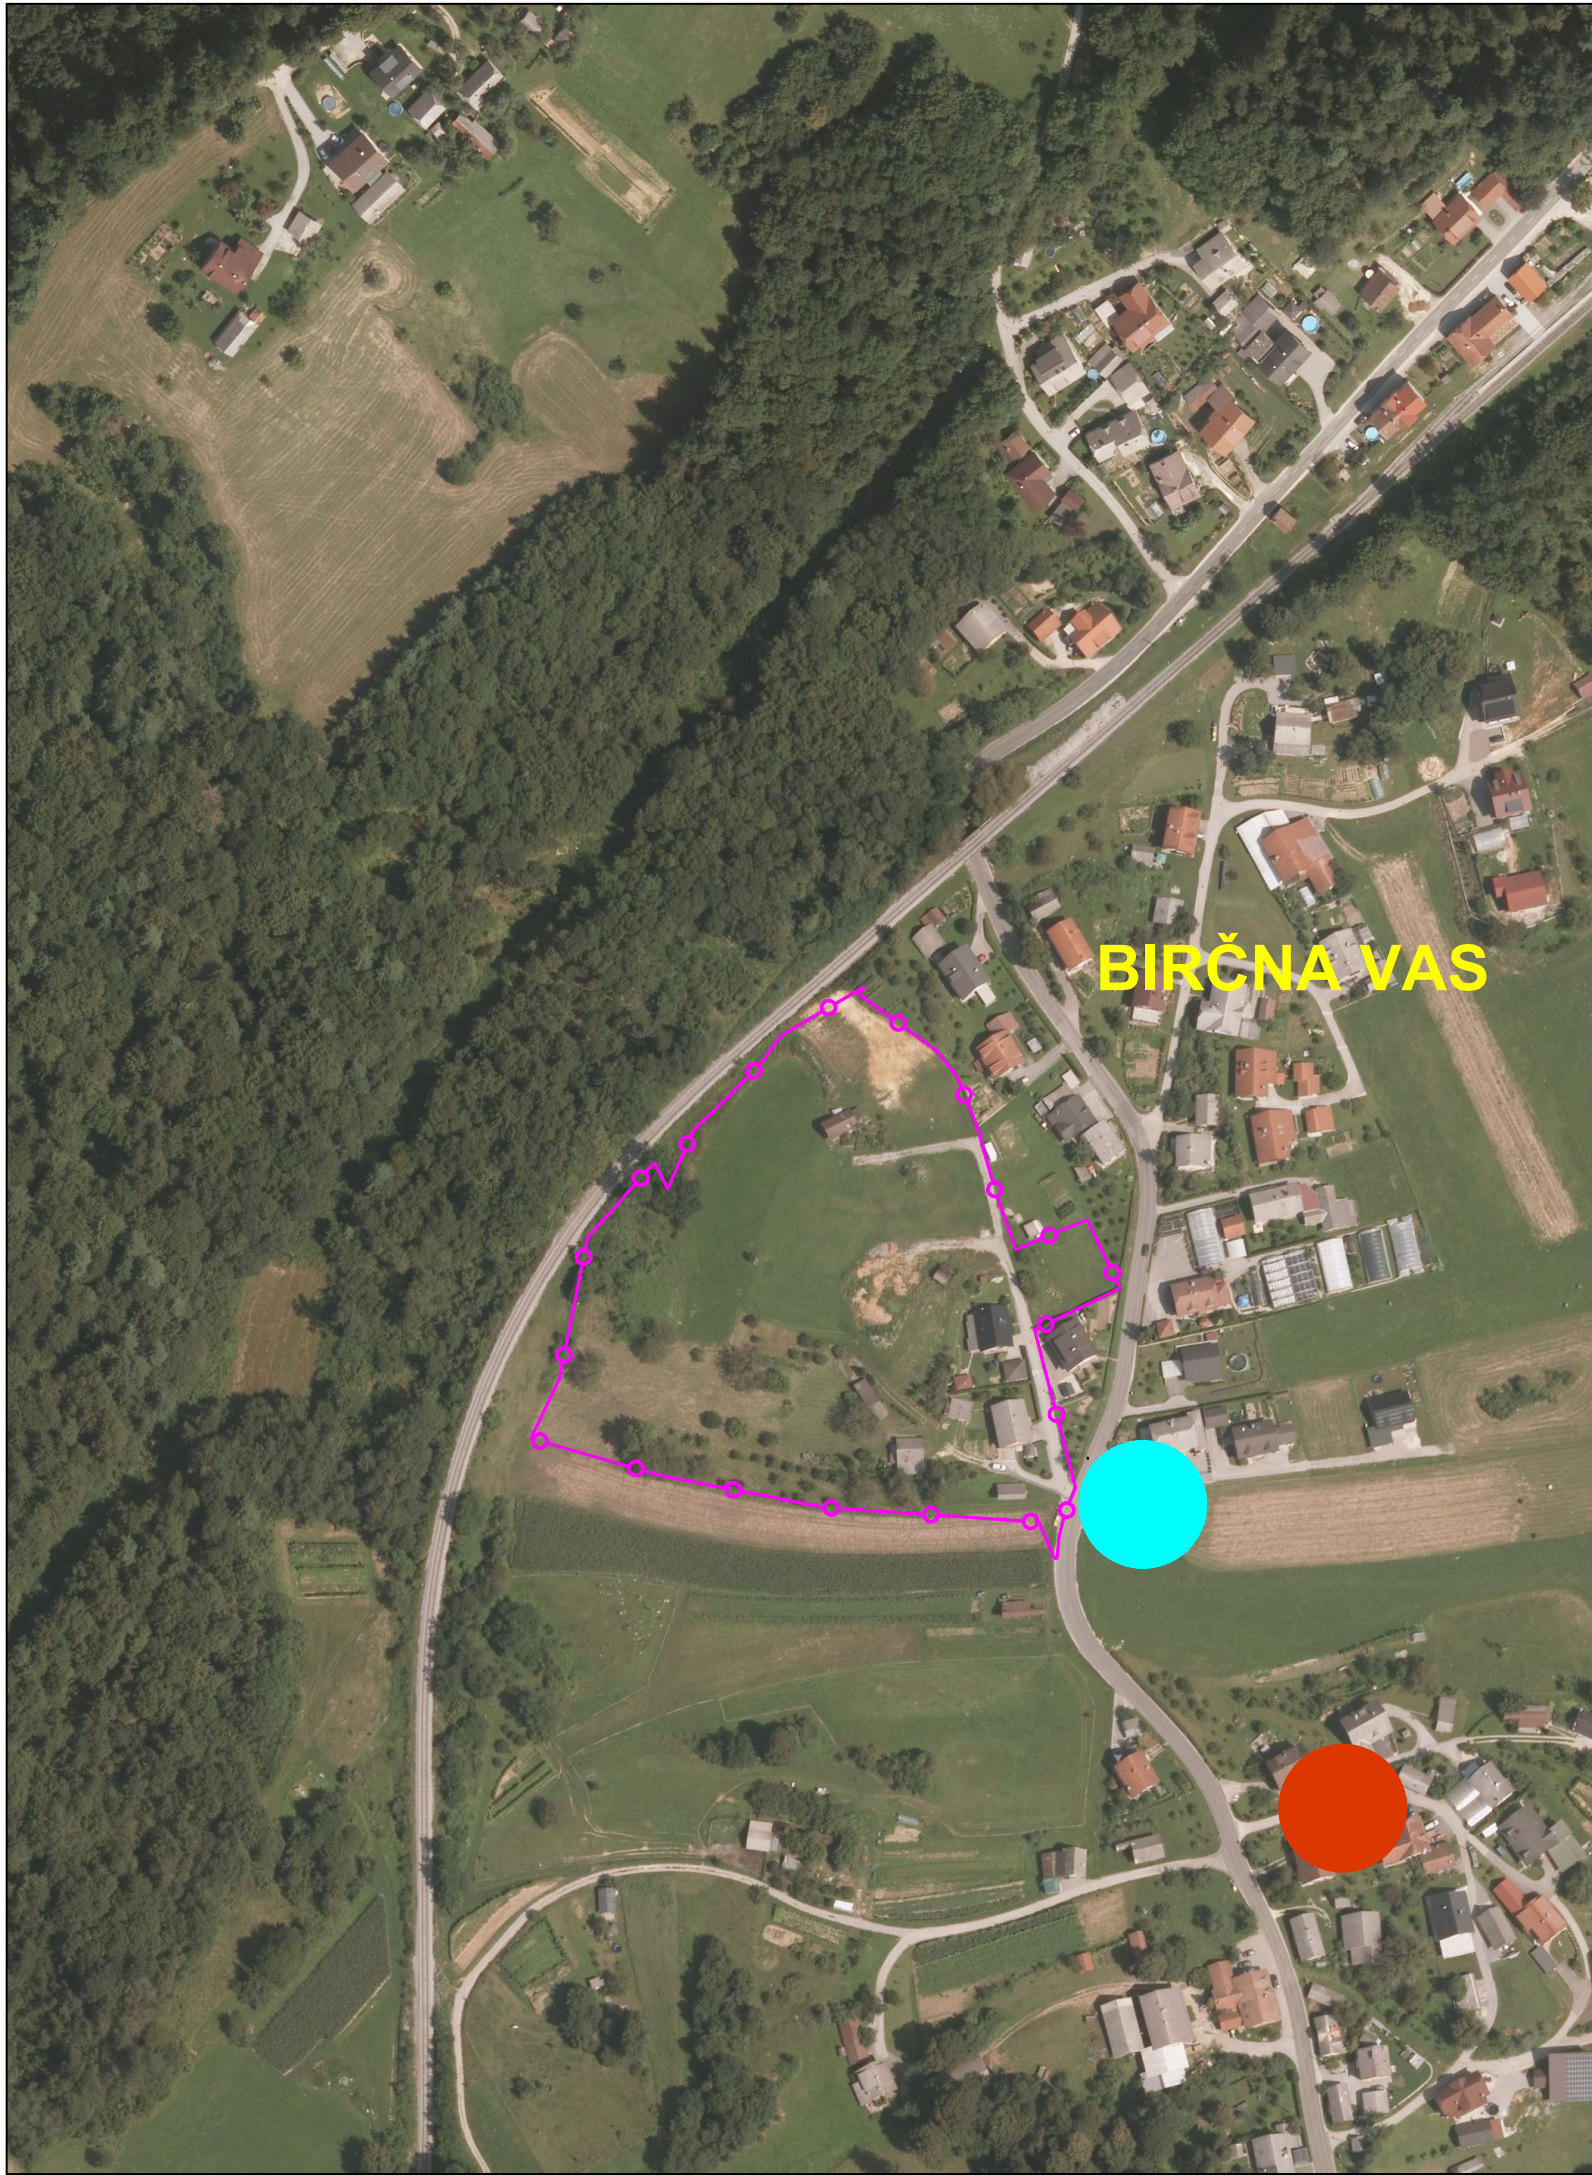


LEGENDA:

	priključek na obstoječo transformatorsko postajo TP Birčna vas 1983
	priključek na obstoječe vodovodno omrežje
	meja območja urejanja z OPPN

		gradbeno projektiranje in inženiring, d.o.o. Kočevarjeva ul. 31, 8000 Novo mesto tel.: 07/33 77 630, fax. 07/33 77 631		IZ 1919			
Investitor/naročnik:		SKUPINA LASTNIKOV ZEMLJIŠČ					
Objekt:		OPPN Birčna vas - sever					
Lokacija:		Birčna vas					
		Ime in priimek:		Ident. številka:		Podpis:	
Odg. vodja:		Ksenija Avsec, univ.dipl.inž.arh.		ZAPS 1214			
Odg. projektant:		Ksenija Avsec, univ.dipl.inž.arh.		ZAPS 1214			
Sodelavec:		Nika Miletić, dipl.inž.kraj.arh. (UN)					
Naslov risbe:		PRIKAZ VPLIVOV IN POVEZAV S SOSEDNJI OBLASTI					
Št. projekta:		Datum:		Faza:		Merilo:	
P-2017/42		november 2021		SPREJET DOKUMENT		M 1: 2500	
						Št. lista:	
						11	