


PRIKAZ UREDITVENIH ENOT, M 1:1250

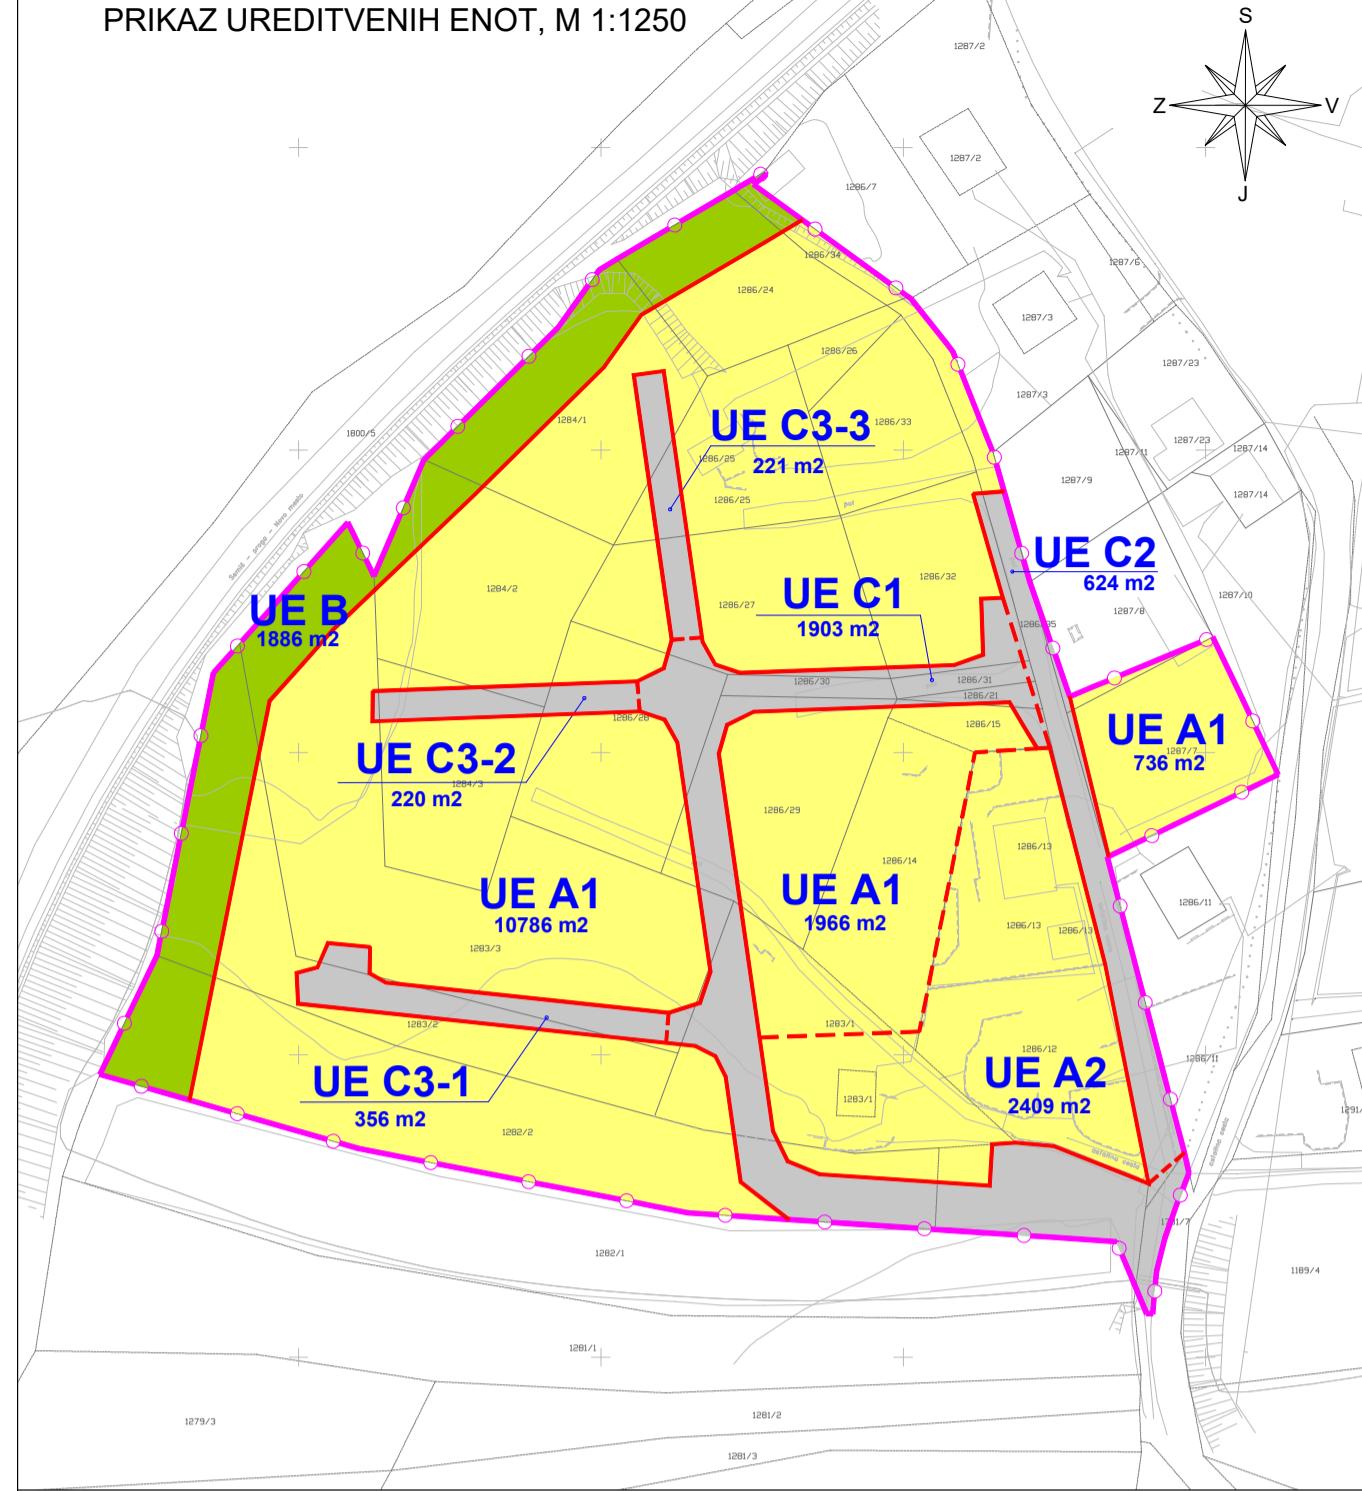

LEGENDA:

obstoječi objekti
predvidena stanovanska stavba
stanovanska stavba - črtkano (možna novogradnja)
(K)+P+M
etažnost (klet / garaza + pritličje + mansarda)
● obstoječ objekt, ki se odstrani
— predvidena parcelna meja
dvojničče (dovoz, dostop; tlakovano, lahko v kombinaciji z zunanjim stopniščem / klančino)
← dovoz na parcelo
→ dovoz na parcelo - črtkano (možen nov dovoz)
prometno omrežje
— prometno omrežje (izsek iz projektno dokumentacije*)
* predviđeno po izdelani recenzirani projektni dokumentaciji PZI Izgradnja pločnika in obnova voziščne konstrukcije regionalne ceste R3-664/2501 Gaber – Uršna sela – Novo mesto od km 15+150 do km 17+150 v naselju Birčna vas (projekt št.: P – 58/2007, izdelal: GPI d.o.o., Novo mesto, oktober 2009)
— os železniške proge
zasaditev z drevesno in grmovno vegetacijo
EKO stojna površina za odpadke
— fizična ovira na koncu ceste C2
UREDITVENE ENOTE (UE):
UE A območje stanovanj: UE A1 - nova pozidava UE A2 - obstoječa pozidava
UE B območje zelenih površin
UE C območje prometnih površin: (UE C1 - cesta C1, UE C2 - cesta C2, UE C3 - cesta C3 (C3-1, C3-2, C3-3))
— meja med ureditvenimi enotami
— meja med ureditvenimi podenotami
— meja območja urejanja z OPPN

GRAFIČNI PRIKAZ GEODETSKEGA NAČRTA

GEODETSKE MERITVE MIROSLAV JURIČ s.p.  
LJUBLJANSKA CESTA 26  
8000 NOVO MESTO  
tel.: 041-710-972

GEODETSKI NAČRT

KO Strnska vas – več parcel  
Merilo: 1:500  
Ekvidistanca = 1,0 m

Naročnik: BAN ZDENKO  
ČEŠČA VAS 37  
8000 NOVO MESTO

Načrt potrdil odgovorni geodet:  
Miroslav Jurič univ.dipl.inž.geod.  
št. geodetske izkaznice 14205

Št.dela: 170-16 Datum: december, 2016



<b>GPI</b>	gradbeno projektiranje in inženiring, d.o.o. Kočvarjeva ul. 31, 8000 Novo mesto tel.: 0733 77 630, fax: 0733 77 631		
Investitor/naročnik:	SKUPINA LASTNIKOV ZEMLJIŠČ		
Objekt:	OPPN Birčna vas - sever		
Lokacija:	Birčna vas		
Iме in priimek:	Ident. številka:	Podpis:	
Odg. vodja:	Ksenija Avsec, univ.dipl.inž.arh.	ZAPS 1214	<i>Avsec</i>
Odg. projektant:	Ksenija Avsec, univ.dipl.inž.arh.	ZAPS 1214	<i>Avsec</i>
Sodelavec:	Nika Miletič, dipl.inž.kraj.arh. (UN)		<i>Miletič</i>
Naslov risbe:	UREDITVENA SITUACIJA S PRIKAZOM UREDITVENIH ENOT		
Št. projekta:	Datum:	Faza:	Merilo:
P-2017/42	november 2021	SPREJET DOKUMENT	M 1: 500
			5