

GRAFIČNI PRIKAZ GEODETSKEGA NAČRTA

GEODETSKE MERITVE MIROSLAV JURIČ s.p.  
LJUBLJANSKA CESTA 26  
8000 NOVO MESTO  
tel.: 041-710-972

GEODETSKI NAČRT

KO Stranska vas - več parcel

Merilo= 1:500


Ekvidistanca = 1,0 m

Naročnik: BAN ZDENKO  
ČEŠČA VAS 37  
8000 NOVO MESTO

Načrt potrdil odgovorni geodet:  
Miroslav Jurič univ.dipl.inž.geod.  
Št. geodetske izkaznice 14205

Št.dela: 170-16 Datum: december, 2016

Št. geodetskega načrta: Miroslav Jurič s.p. 2016/47  
Geodetski načrt se lahko uporablja samo za namen neveden  
v certifikatu geodetskega načrta!  
Pogoji uporabe geodetskega načrta so navedeni v certifikatu!  
Izhodišna horizontalna in višinska točka je navezovalna točka št. 74820.

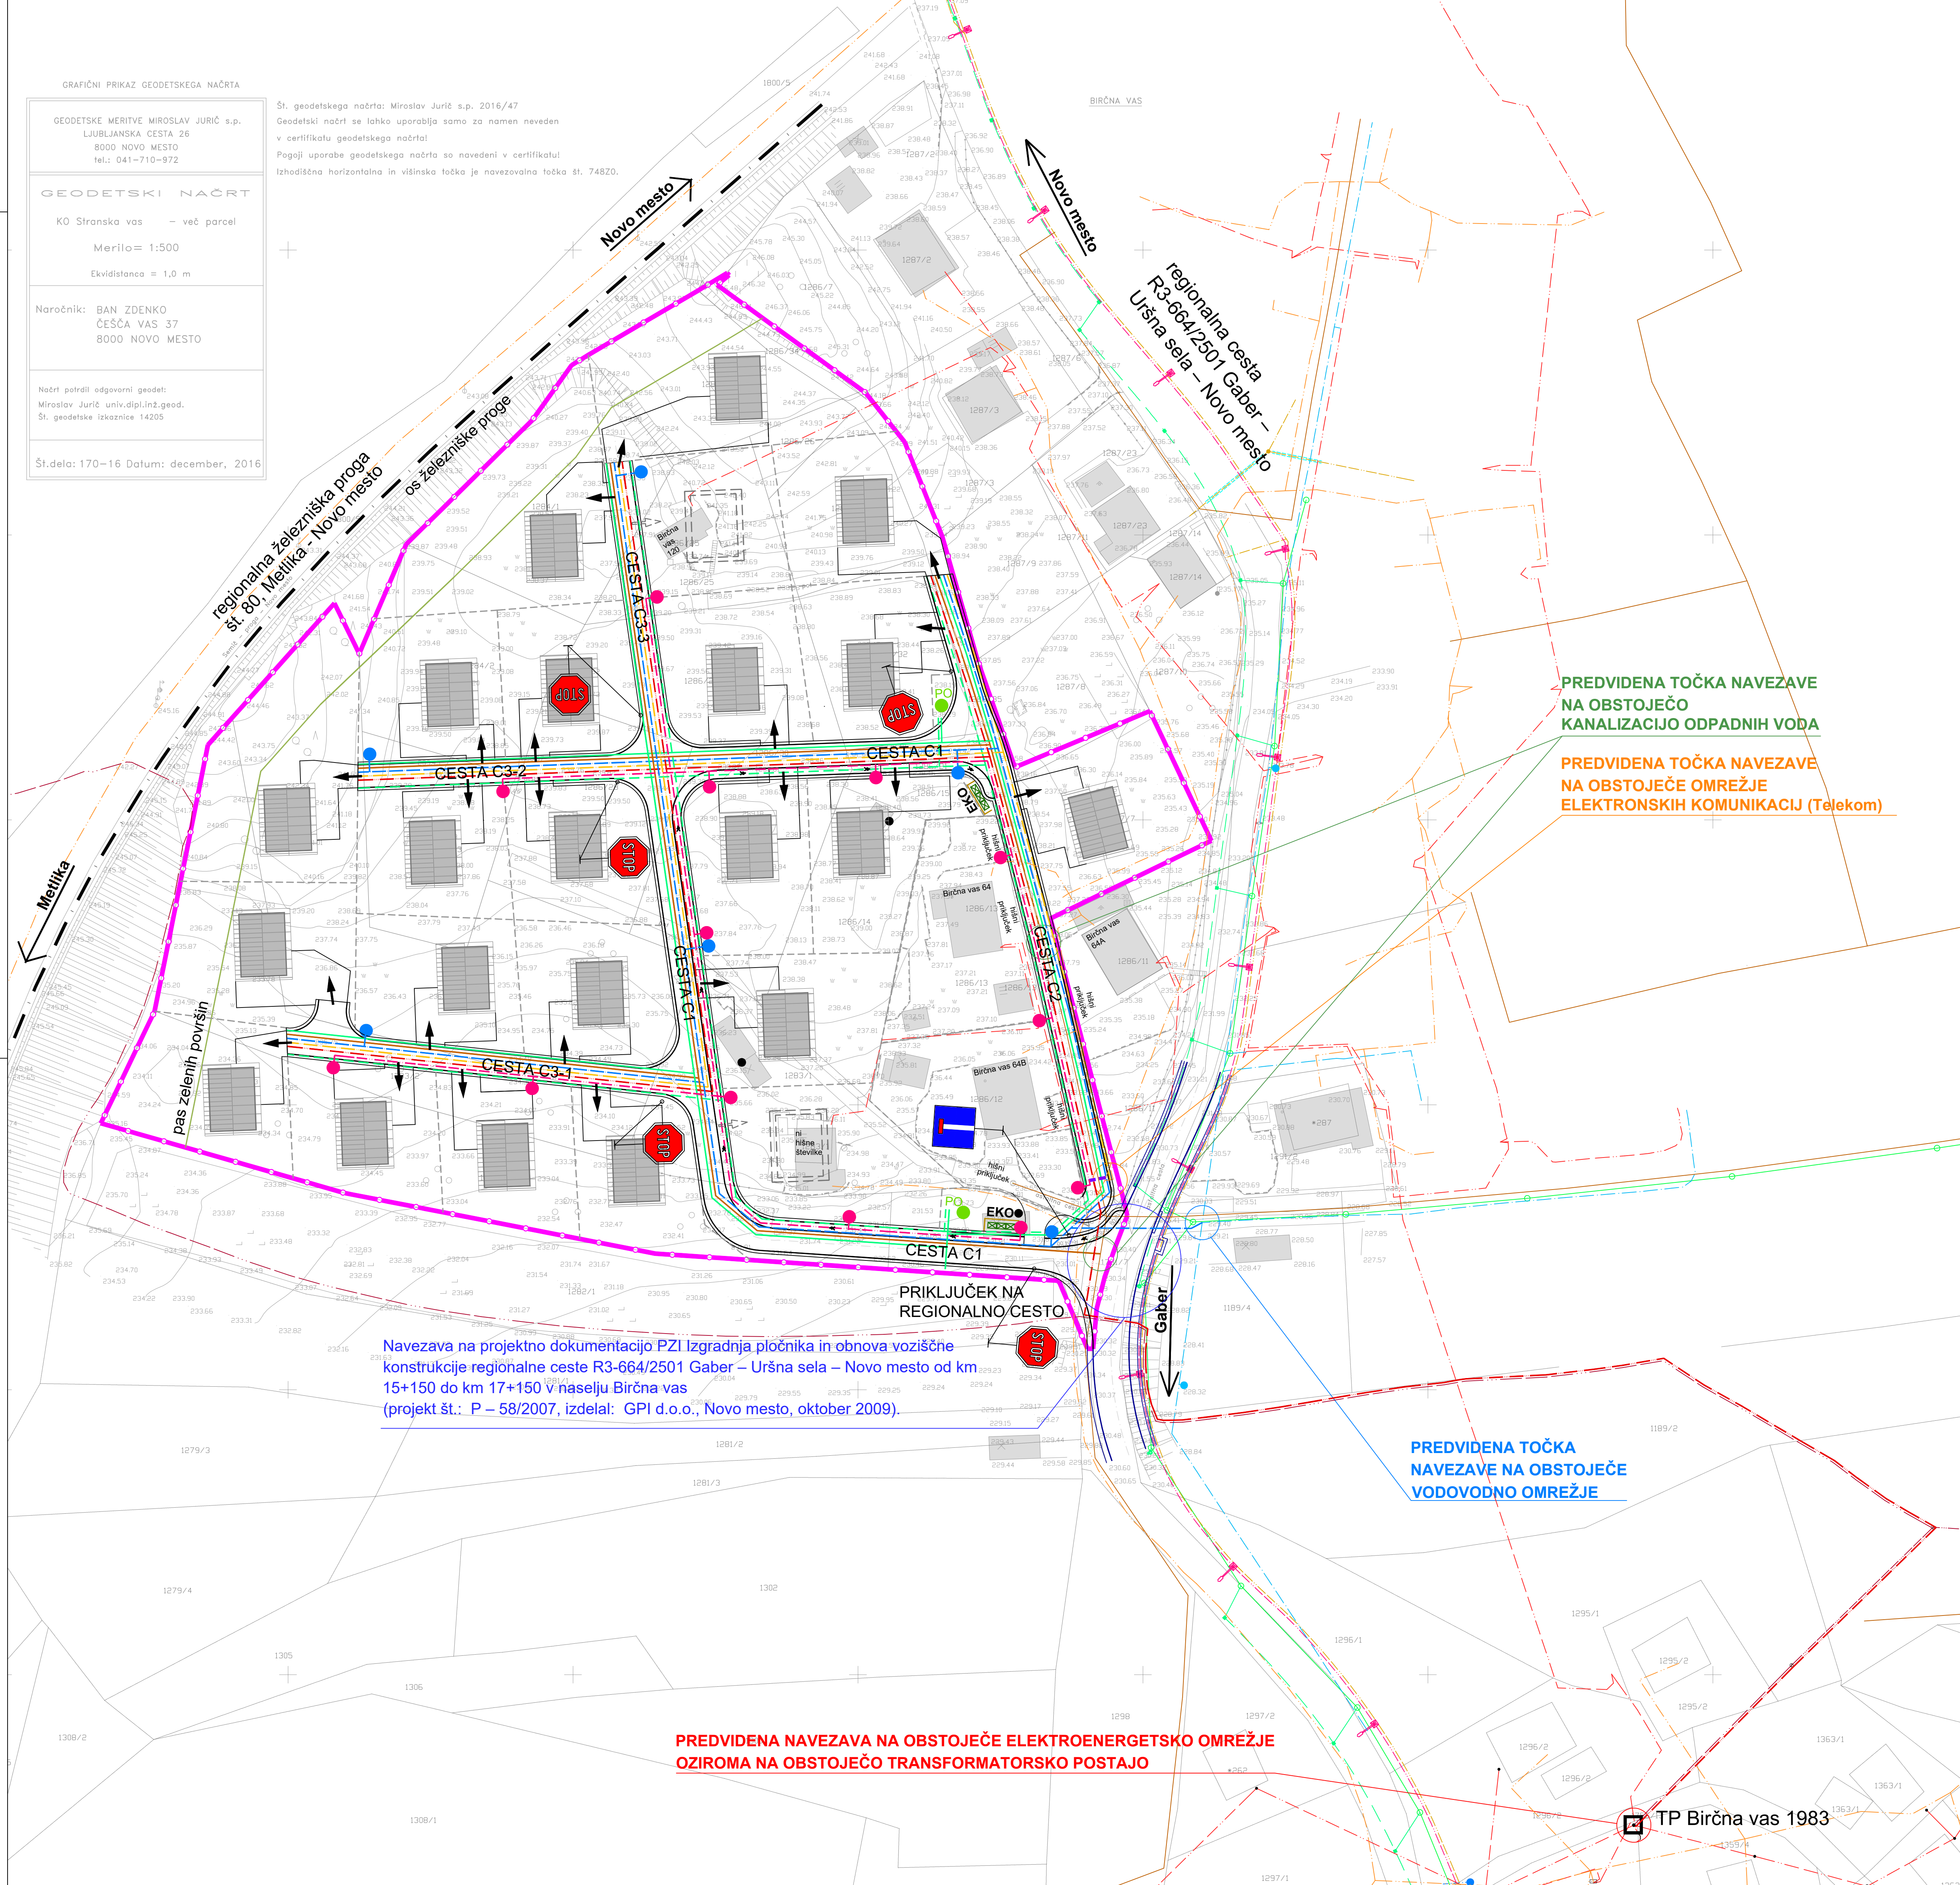

PREDVIDENA TOČKA NAVEZAVE  
NA OBSTOJEČO  
KANALIZACIJO ODPADNIH VODA

PREDVIDENA TOČKA NAVEZAVE  
NA OBSTOJEČE OMREŽJE  
ELEKTRONSKIH KOMUNIKACIJ (Telekom)

Navezava na projektno dokumentacijo PZI Izgradnja pločnika in obnova voziščne  
konstrukcije regionalne ceste R3-664/2501 Gaber - Uršna sela - Novo mesto od km  
15+150 do km 17+150 v naselju Birčna vas  
(projekt št.: P - 58/2007, izdelal: GPI d.o.o., Novo mesto, oktober 2009).

PREDVIDENA TOČKA  
NAVEZAVE NA OBSTOJEČE  
VODOVODNO OMREŽJE

PREDVIDENA NAVEZAVA NA OBSTOJEČE ELEKTROENERGETSKO OMREŽJE  
OZIROMA NA OBSTOJEČO TRANSFORMATORSKO POSTAJO

LEGENDA	OBSTOJEČE	PROJEKTIRANO*	PREDVIDENO
ELEKTRONSKO OMREŽJE SN (20 kV)	nadzemno	-----	-----
ELEKTRONSKO OMREŽJE NN (0,4 kV)	podzemno	-----	-----
TRANSFORMATORSKA POSTAJA	□ TP		
OMREŽJE ELEKTRONSKIH KOMUNIKACIJ		-----	-----
VODOVODNO OMREŽJE		-----	-----
KANALIZACIJA KOMUNALNIH ODPADNIH VODA		-----	-----
KANALIZACIJA KOMUNALNIH PADAVNIŠKIH VODA		-----	-----
OSI		-----	-----
CESTNA RAZSVETLAVA		-----	-----
IZGRADJEVALNO POKVALIFIKACIJSKO POLJE		-----	-----

Opomba:  
\* - Izdelana je recenzirana projektna dokumentacija PZI Izgradnja pločnika in obnova voziščne konstrukcije regionalne ceste R3-664/2501 Gaber - Uršna sela - Novo mesto od km 15+150 do km 17+150 v naselju Birčna vas (projekt št.: P - 58/2007, izdelal: GPI d.o.o., Novo mesto, oktober 2009).

LEGENDA:	
	obstoječi objekti
	predvidena stanovanjska stavba
	stanovanjska stavba - črtkano (možna novogradnja)
	obstoječi objekt, ki se odstrani
	predvidena parcelna meja
	dvorišče (dovoz, dostop; tlakovano, lahko v kombinaciji z zunanjim stopniščem / klančino)
	dovoz na parcelo
	dovoz na parcelo - črtkano (možen nov dovoz)
	prometno omrežje
	prometno omrežje (izsek iz projektna dokumentacije*)
	* predvideno po izdelani recenzirani projektni dokumentaciji PZI Izgradnja pločnika in obnova voziščne konstrukcije regionalne ceste R3-664/2501 Gaber - Uršna sela - Novo mesto od km 15+150 do km 17+150 v naselju Birčna vas (projekt št.: P - 58/2007, izdelal: GPI d.o.o., Novo mesto, oktober 2009)
	os železniške proge
	stojna površina zabojnikov za odpadke
	fizična ovira na koncu ceste C2
	meja območja urejanja z OPPN

<b>GPI</b>	gradbeno projektiranje in inženiring d.o.o. Kožuhova ul. 31, 8000 Novo mesto tel.: 07/33 77 630, fax: 07/33 77 631
Investitor/naročnik:	SKUPINA LASTNIKOV ZEMLJIŠČ
Objekt:	OPPN Birčna vas - sever
Lokacija:	Birčna vas
Odg. vodja:	Ksenija Avsec, univ.dipl.inž.arh. ZAPS 1214
Odg. projektant:	Ksenija Avsec, univ.dipl.inž.arh. ZAPS 1214
Sodelavec:	Nika Milešič, dipl.inž.kraj.arh. (UN)
Naslov risbe:	PROMETNA IN KOMUNALNO - ENERGETSKA INFRASTRUKTURA
Št. projekta:	P-2017/42
Datum:	november 2021
Faza:	SPREJET DOKUMENT
Merilo:	M 1:500
Št. lista:	8

TP Birčna vas 1983