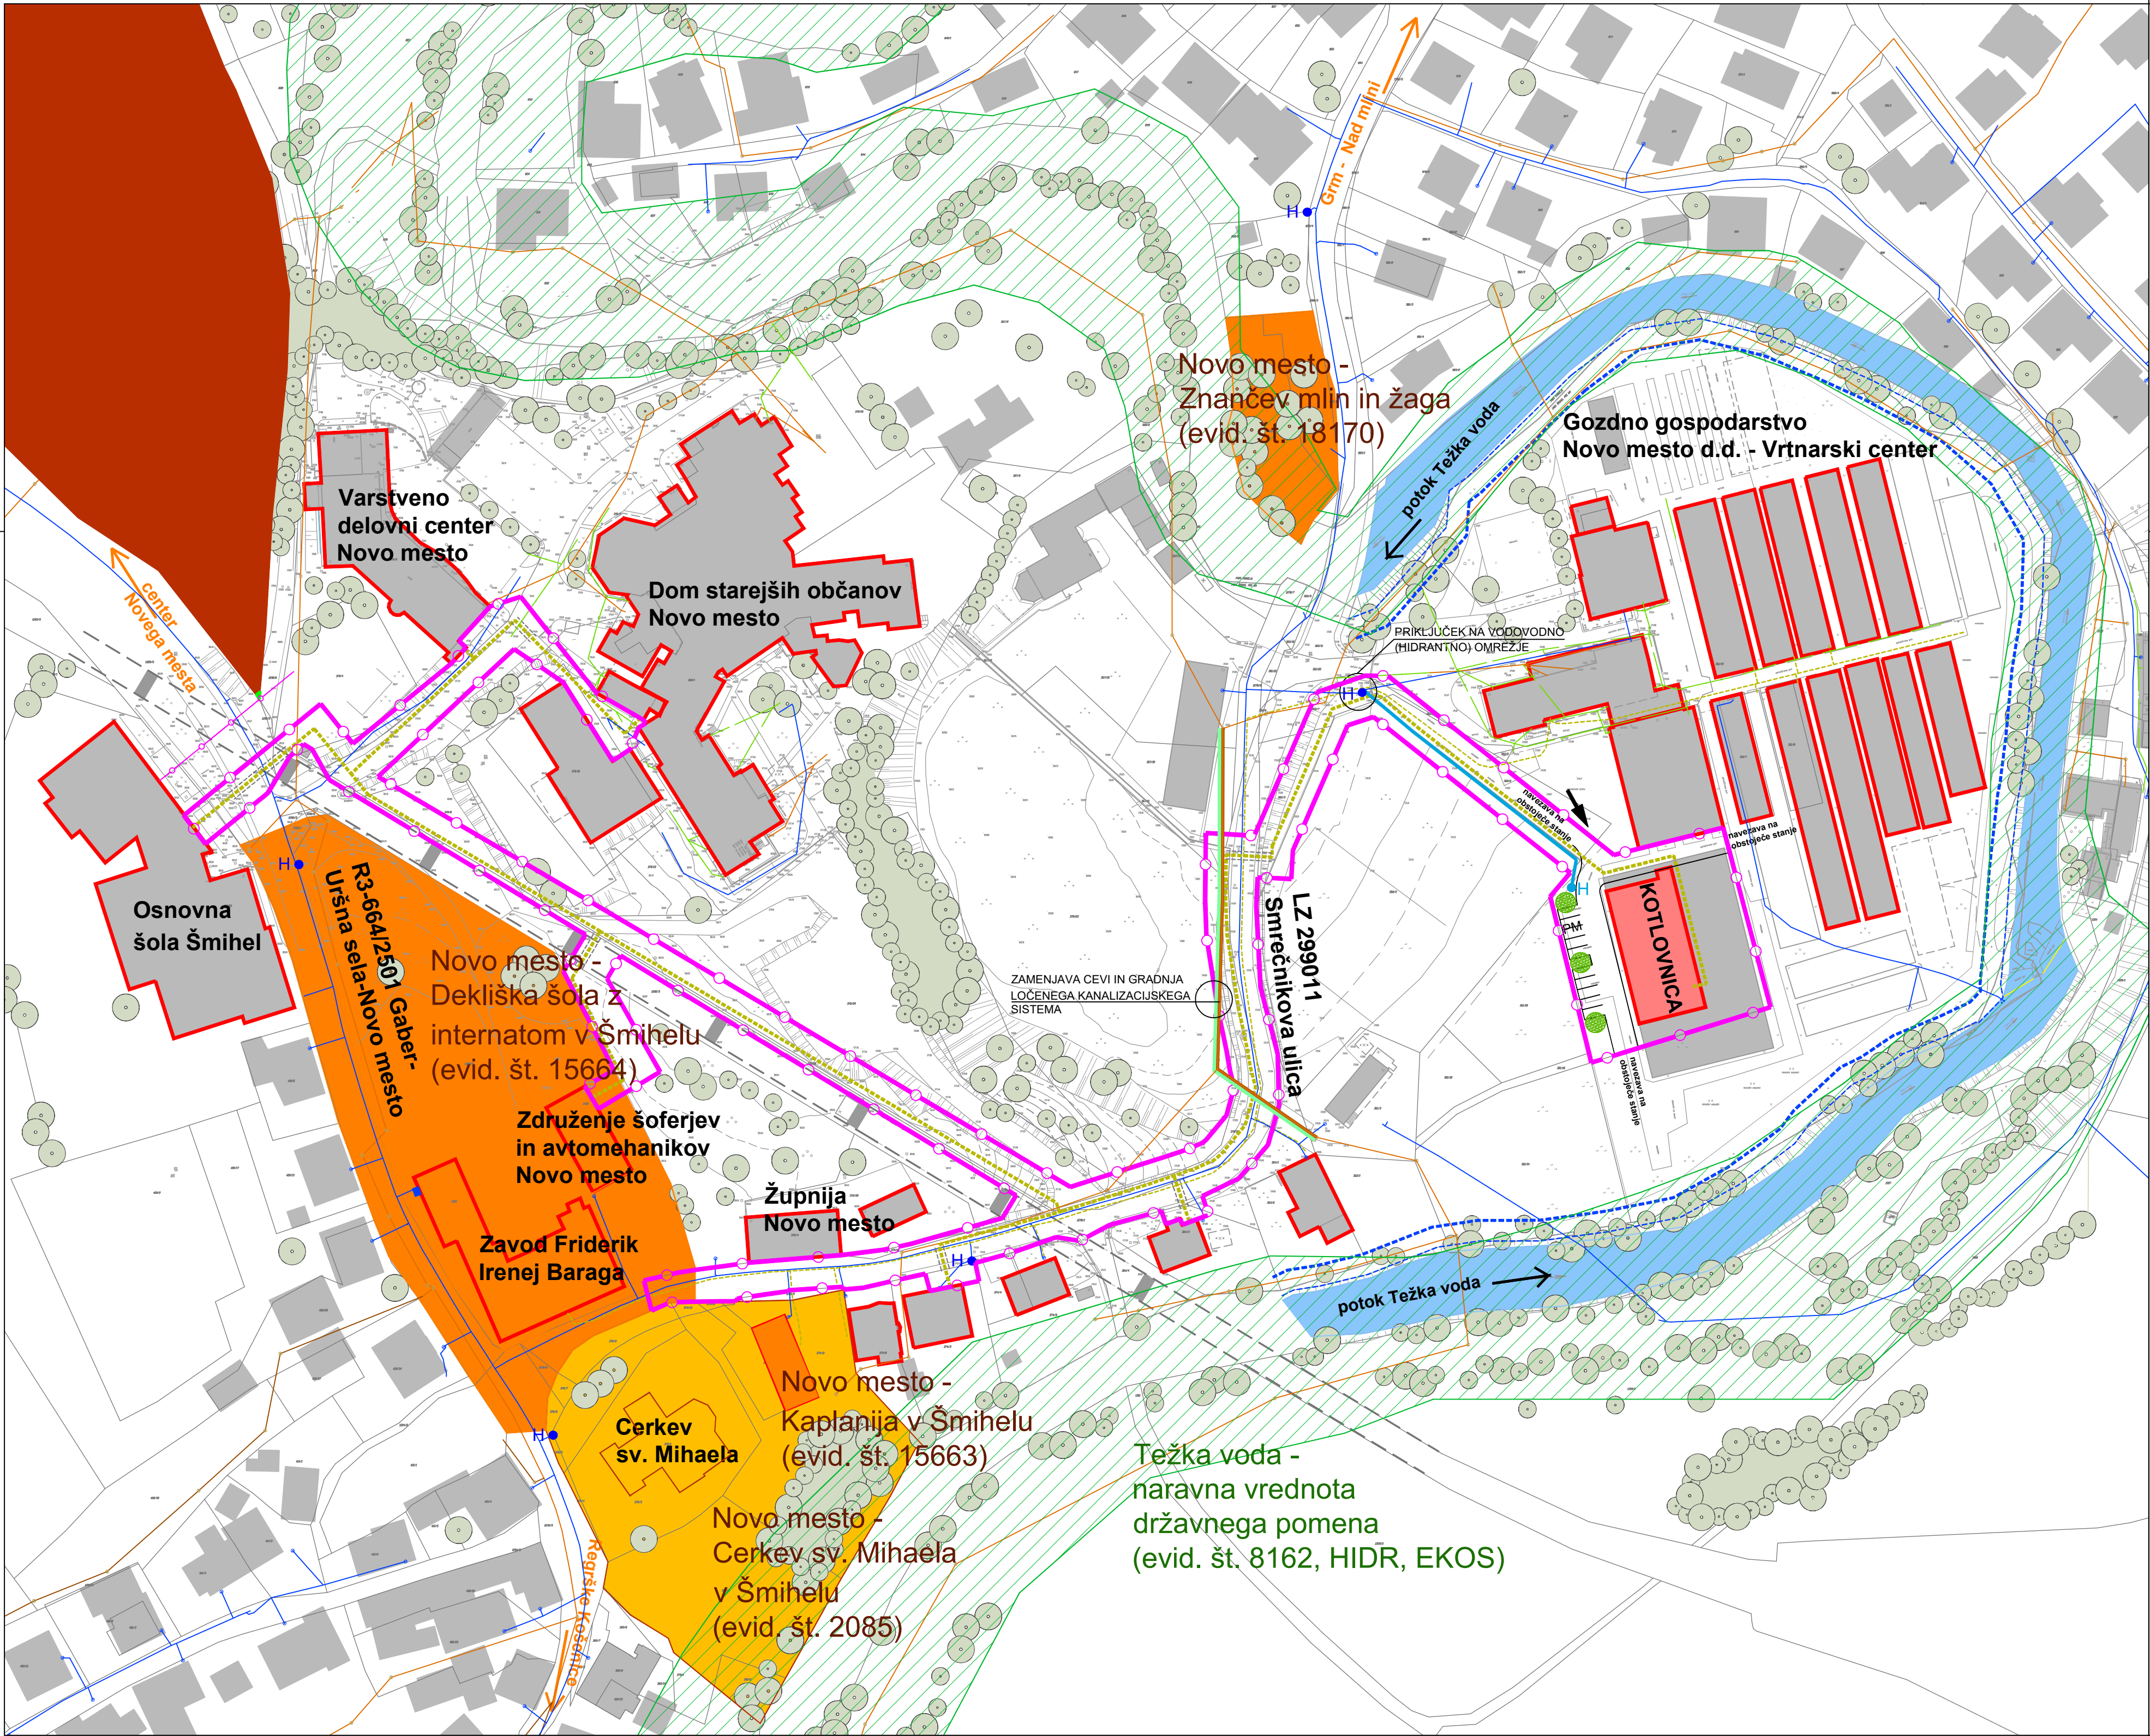
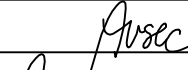
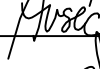
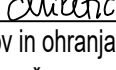


LEGENDA	OBSTOJEČE	PREDVIDENO
VODOVOD - javno omrežje	H • hidrant	H • hidrant
KANALIZACIJA ZA ODVOD ODPADNIH VODA		zamenjava cevi
KANALIZACIJA ZA ODVOD ODPADNIH VODA - mešani vod		
KANALIZACIJA ZA ODVOD PADAVINSKIH VODA		
TOPLOVOD		

	območje OPPN DOLB GG Novo mesto
	obstoječe stavbe
	predvidena kotlovnica
	objekti, ki se priključijo na predviden toplovod
	dovoz do objekta in parkiranje
	smer dovoza do kotlovnice
	drevo
	struga potoka Težka voda
	obstoječa vegetacija
	železniški industrijski tir
NARAVNE VREDNOTE:	
	potok Težka voda
KULTURNA DEDIŠČINA:	
	sakralna stavbna dediščina
	profana stavbna dediščina
	memorialna dediščina

Projektant:	 GPI gradbeno projektiranje in inženiring, d.o.o. Novo mesto Kočevarjeva ulica 31, 8000 Novo mesto tel.: 07/33 77 630, e-mail: info@gpi.si			
Investitor/naročnik:	GG NOVO MESTO d.d., Smrečnikova ulica 45, 8000 Novo mesto			
Objekt:	OPPN DOLB GG NOVO MESTO			
Lokacija:	Novo mesto			
	Ime in priimek:	Identifikacijska številka:	Podpis:	
Pooblaščen vodja:	Ksenija Avsec, univ. dipl. inž. arh.	PA PPN, ZAPS 1214		
Pooblaščen arh./inž.:	Ksenija Avsec, univ. dipl. inž. arh.	PA PPN, ZAPS 1214		
Sodelavec:	Nika Miletič, mag. inž. kraj. arh.			
Grafični načrt:	Rešitve za celostno ohranjanje kulturne dediščine, varovanje okolja, naravnih virov in ohranjanje narave ter varstvo pred naravnimi in drugimi nesrečami, vključno z varstvom pred požarom			
Številka projekta:	Datum:	Faza:	Merilo:	Št. grafičnega načrta:
P-2023/02	april 2024	USKLAJEN PREDLOG	M 1:1000	8.a