


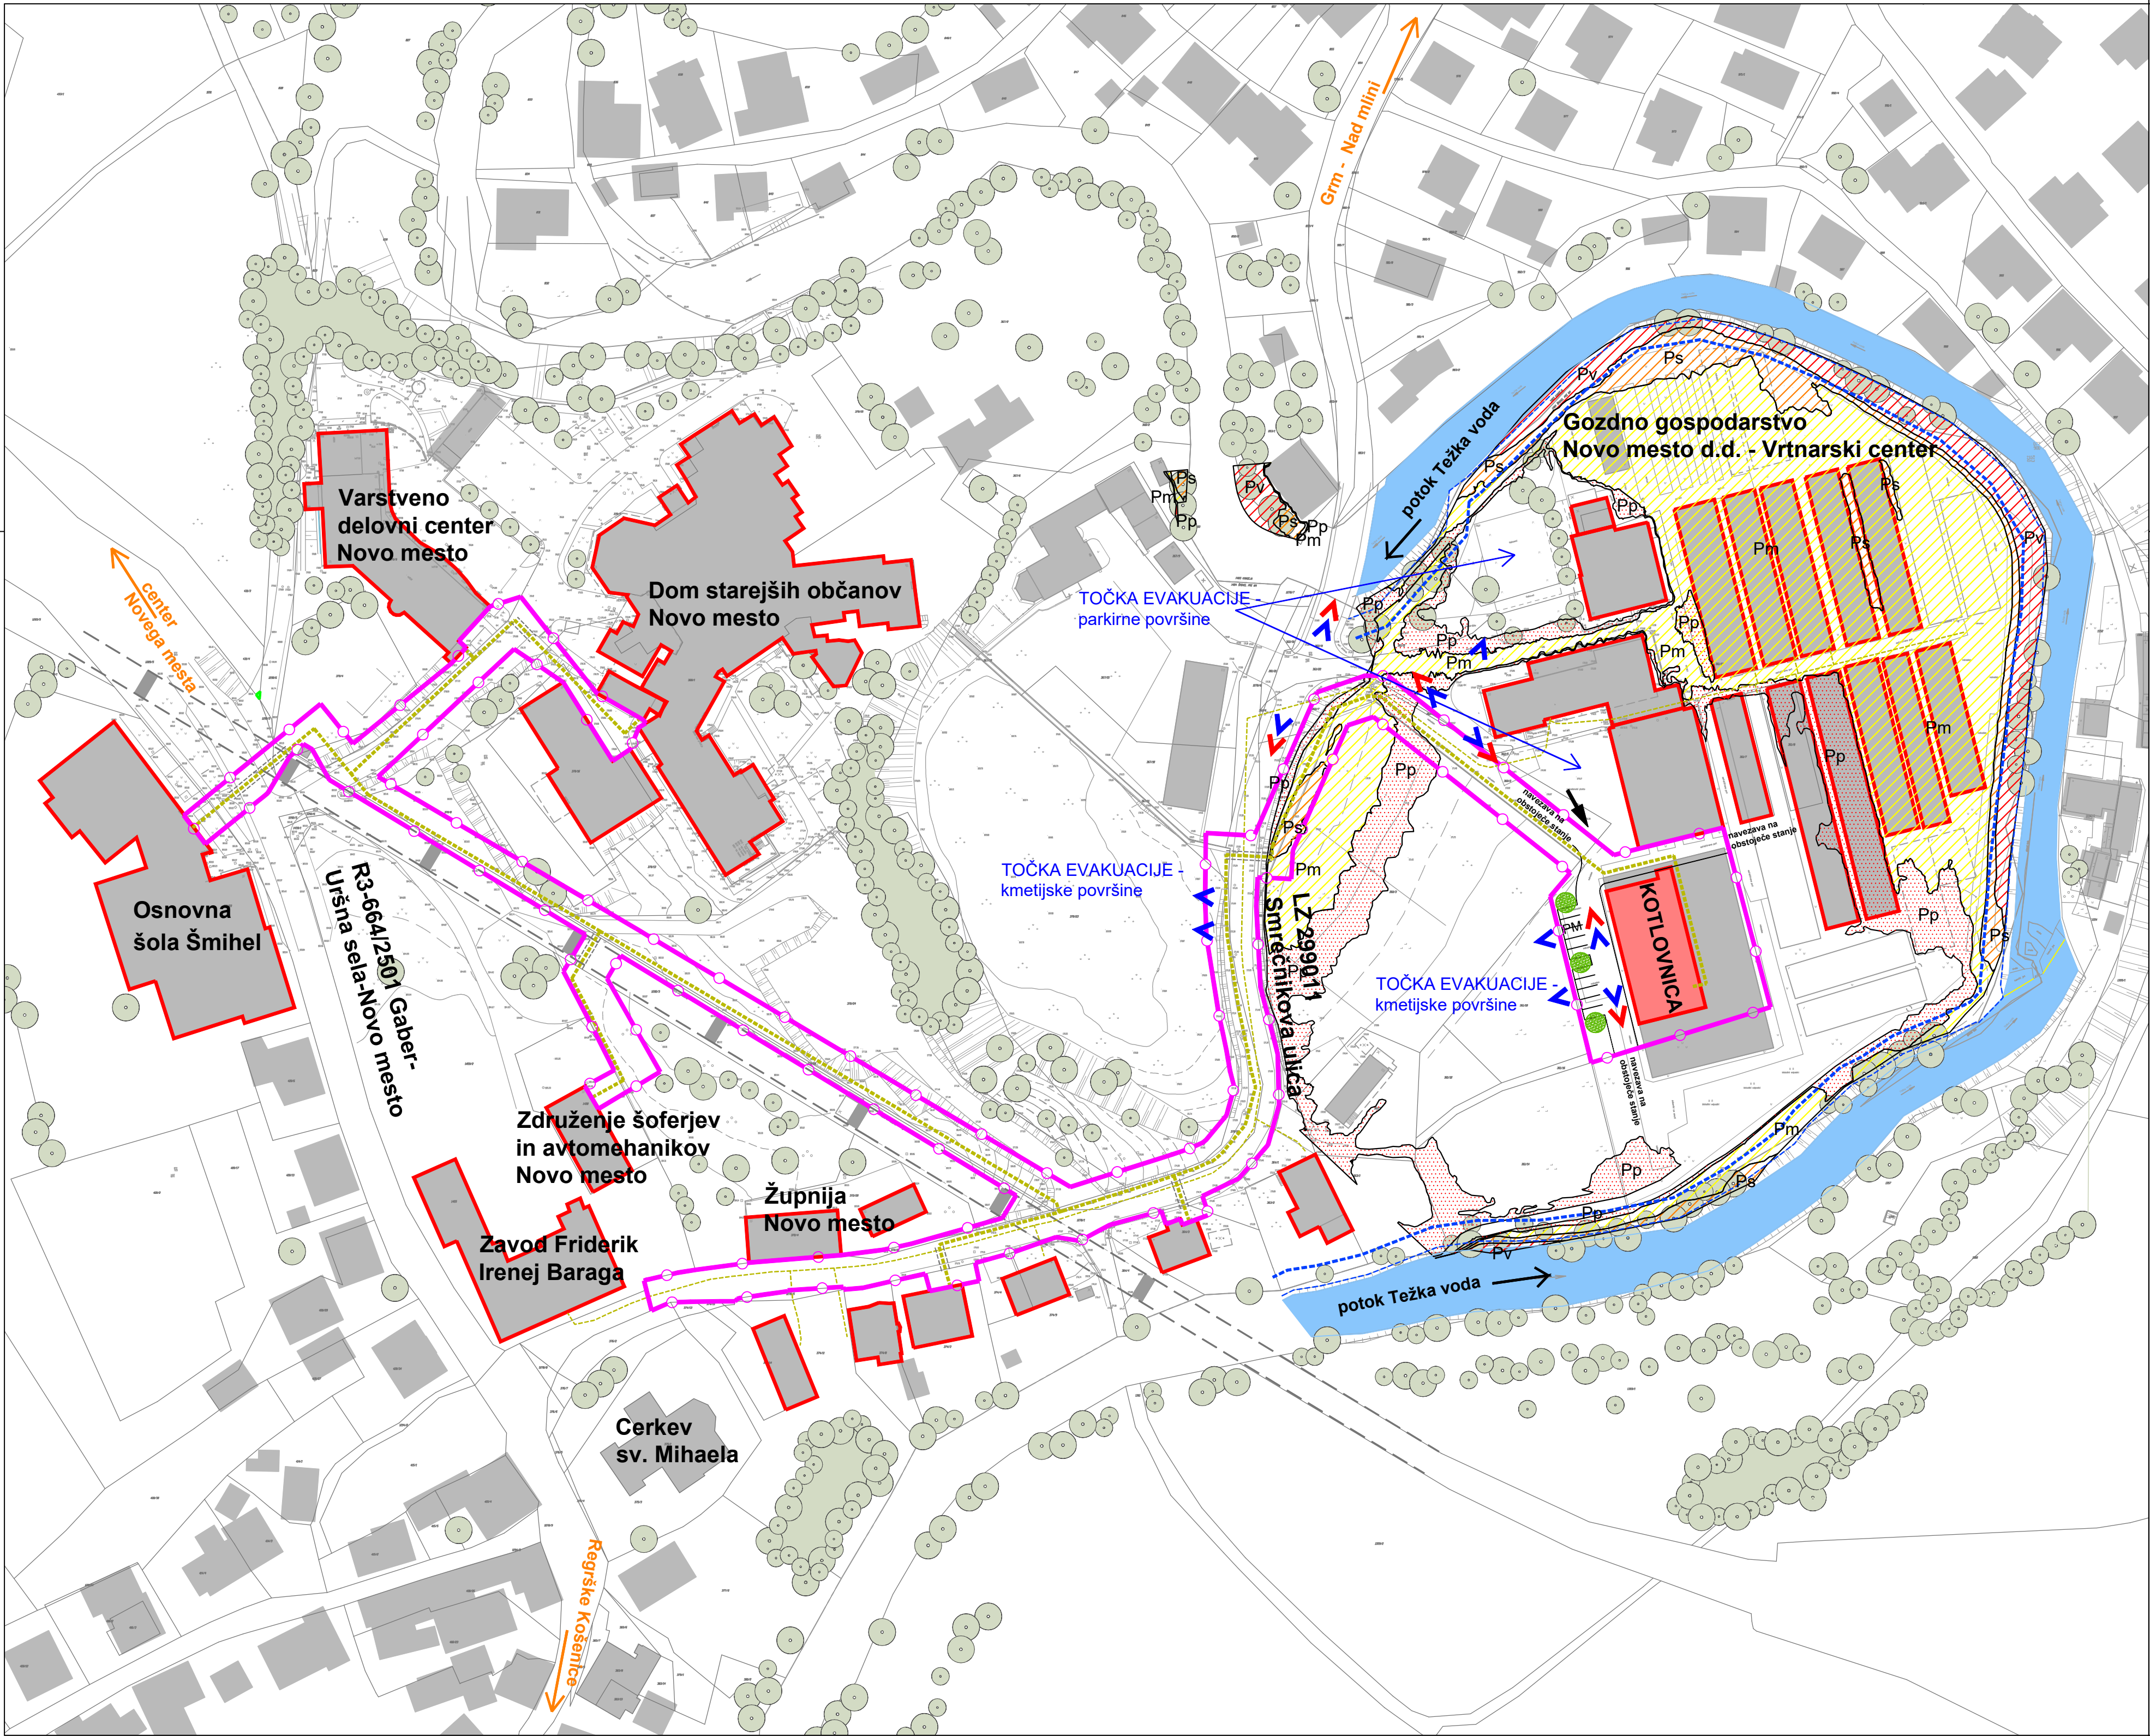

LEGENDA	OBSTOJEČE	PREDVIDENO
TOPLOVOD		

	območje OPPN DOLB GG Novo mesto
	obstoječe stavbe
	predvidena kotlovnica
	objekti, ki se priključijo na predviden toplovod
	dovoz do objekta in parkiranje
	smer dovoza do kotlovnice
	drevo
	struga potoka Teška voda
	obstoječa vegetacija
	železniški industrijski tir
VODNO ZEMLJIŠČE:	
	rob vodnega zemljišča
	5 m odklik od roba vodnega zemljišča
OBMOČJA POPLAVNE NEVARNOSTI (pri pretoku Q100)*:	
	območje majhne poplavne nevarnosti
	območje srednje poplavne nevarnosti
	območje velike poplavne nevarnosti
	območje preostale poplavne nevarnosti
	smer evakuacije
	smer intervencije

* VIR PODATKOV:
Hidrološko hidravlična analiza za potrebe OPPN DOLB GG Novo mesto (izdelal: BIRO KEPA, projektiranje in urejanje voda, Robert Kepa s.p., št. načrta 180-EL/23, Trebnje, julij 2023)

Projektant:	gradbeno projektiranje in inženiring, d.o.o. Novo mesto Kočvarjeva ulica 31, 8000 Novo mesto tel.: 07/33 77 630, e-mail: info@gpi.si		
Investitor/naročnik:	GG NOVO MESTO d.d., Smrečnikova ulica 45, 8000 Novo mesto		
Objekt:	OPPNDOLB GG NOVO MESTO		
Lokacija:	Novo mesto		
Pooblaščen vodja:	Ime in priimek:	Identifikacijska številka:	Podpis:
Pooblaščen arh./inž.:	Ksenija Avsec, univ. dipl. inž. arh.	PA PPN, ZAPS 1214	
Sodelavec:	Nika Miletič, mag. inž. kraj. arh.	PA PPN, ZAPS 1214	
Grafični načrt:	Rešitve za celostno ohranjanje kulturne dediščine, varovanje okolja, naravnih virov in ohranjanje narave ter varstvo pred naravnimi in drugimi nesrečami, vključno z varstvom pred požarom		
Številka projekta:	Datum:	Faza:	Merilo:
P-2023/02	april 2024	USKLAJEN PREDLOG	M 1:1000
			St. grafičnega načrta:
			8.b