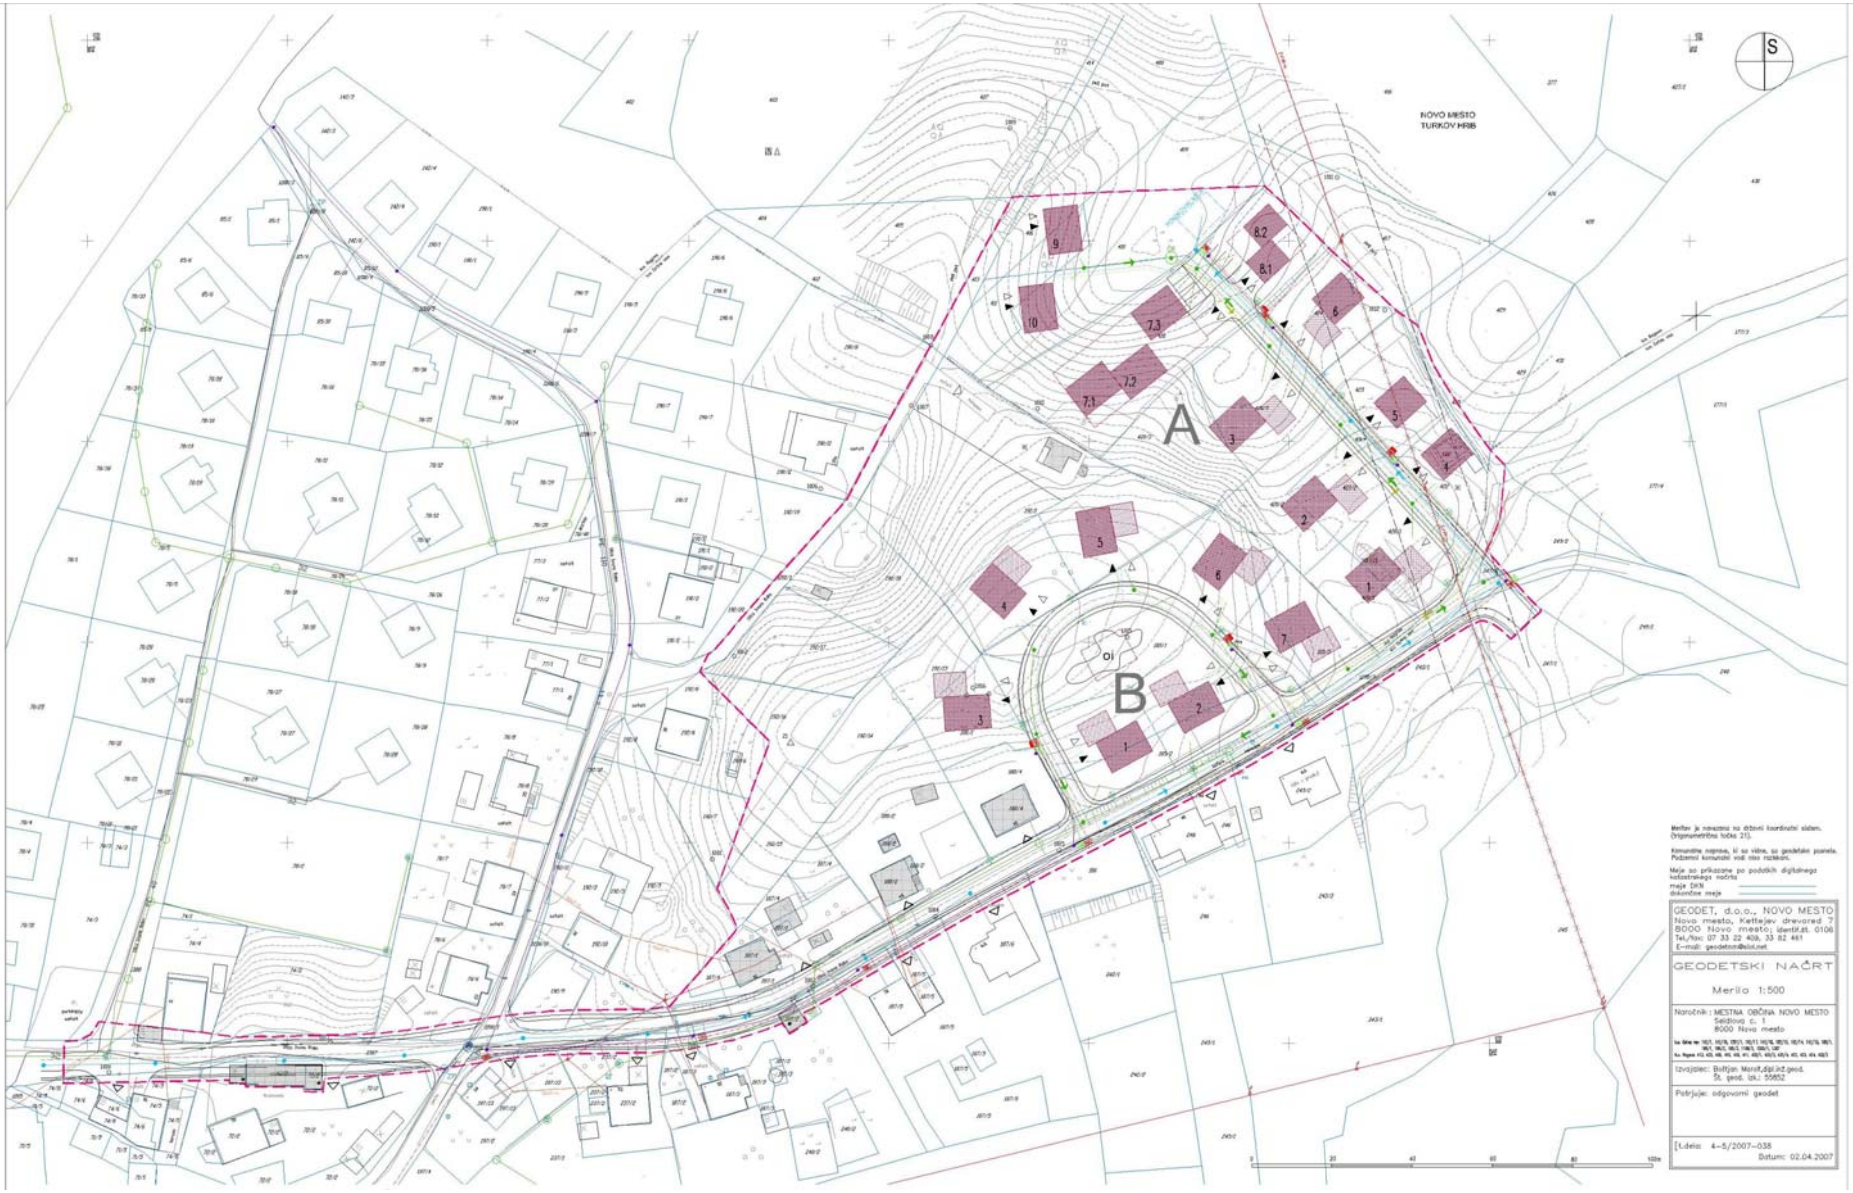

Meritev je navezana na državni koordinatni sistem. (trigonometrična točka 21).

Komunalne napeljave, ki so vrisane, so geodetske posnete. Podzemni komunalni vodi niso raziskani.

Meje so prikazane po podatkih digitalnega katastrskega načrta
meja DKN
dejanske meje

GEODET, d.o.o., NOVO MESTO
Novo mesto, Kettejev drevored 7
8000 Novo mesto; identif.st. 0106
Tel./fax: 07 33 22 409, 33 82 461
E-mail: geodetom@siol.net

GEODETSKI NAČRT

Merilo 1:500

Naročnik: MESTNA OBČINA NOVO MESTO
Seidlova c. 1
8000 Novo mesto

Izvajalec: Boštjan Merolt,dipl.inž.geod.
Št. geod. izk.: 55852

Potrjuje: odgovorni geodet

Št.dela: 4-5/2007-038
Datum: 02.04.2007

LEGENDA

- meja urejevalnega območja OPPN
- meja k.o.
- obstoječa parcelna meja
- predvidena parcelna meja
- meja območja obdelave po fazah A (I.faza) B (II.faza)
- obstoječi objekti
- obstoječi objekti (predvidena rušitev)
- predvideni objekti
- predvidene garaže ali nadstreški (opcija)
- △ ▲ uvoz, vhod k predvidenim objektom
- △ uvoz, vhod k obstoječim objektom

KOMUNALNO IN ENERGETSKO OMREŽJE

LEGENDA	OBSTOJEČE	PREDVIDENO
VODOVODNO OMREŽJE		
KANALIZACIJSKO OMREŽJE – komunalne odpadne vode		
KANALIZACIJSKO OMREŽJE – komunalne naš. vode – tlačni vod		
KANALIZACIJSKO OMREŽJE – padavinske odpadne vode		
ELEKTROENERGETSKO OMREŽJE – nadzemni vod		
ELEKTROENERGETSKO OMREŽJE – nadzemni vod se odstrani		
ELEKTROENERGETSKO OMREŽJE – podzemni vod		
ELEKTROENERGETSKO OMREŽJE – kabelska kanalizacija		
ELEKTROENERGETSKO OMREŽJE – javna razsvetljava		
TELEKOMUNIKACIJSKO OMREŽJE – kabelska kanalizacija		
KTV OMREŽJE – kabelska kanalizacija		
PLINOVODNO OMREŽJE		

OBČINSKI PODROBNI PROSTORSKI NAČRT
T U R K O V H R I B

NAČRT UMESTITVE NAČRTOVANE UREDITVE V PROSTOR
– situacija komunalne in energetske ureditve

m 1:500

NOTRANJE ŠTEVILKE IN OZNAČITVENE IN SEVALNE

PREDMET:	OBČINSKI PODROBNI PROSTORSKI NAČRT TURKOV HRIB	ŠTEVILKA PROJEKTA 236/06	Razvojni center PLANIRANJE d.o.o. CELJE Ulica kn. Ahačiča 14, Celje
NAROČNIK:	MESTNA OBČINA NOVO MESTO IN LISTINI ZEMLJIŠČ		
VODJA PROJEKTA:	RADOVAN KOMAR univ.dipl.arhit.inž.arh. OKNO ZS IA – DIEN		MERILO: 1:500
ODGOVORNI PROJEKTANT:	RADOVAN KOMAR univ.dipl.arhit.inž.arh. OKNO ZS IA – DIEN		DATUM: oktober, 2007
PROJEKTANT:	RADOVAN MAČ univ.dipl.geod. KZG d.o.o. Novo Mesto		LIST ŠTEVILKA: 3.5