


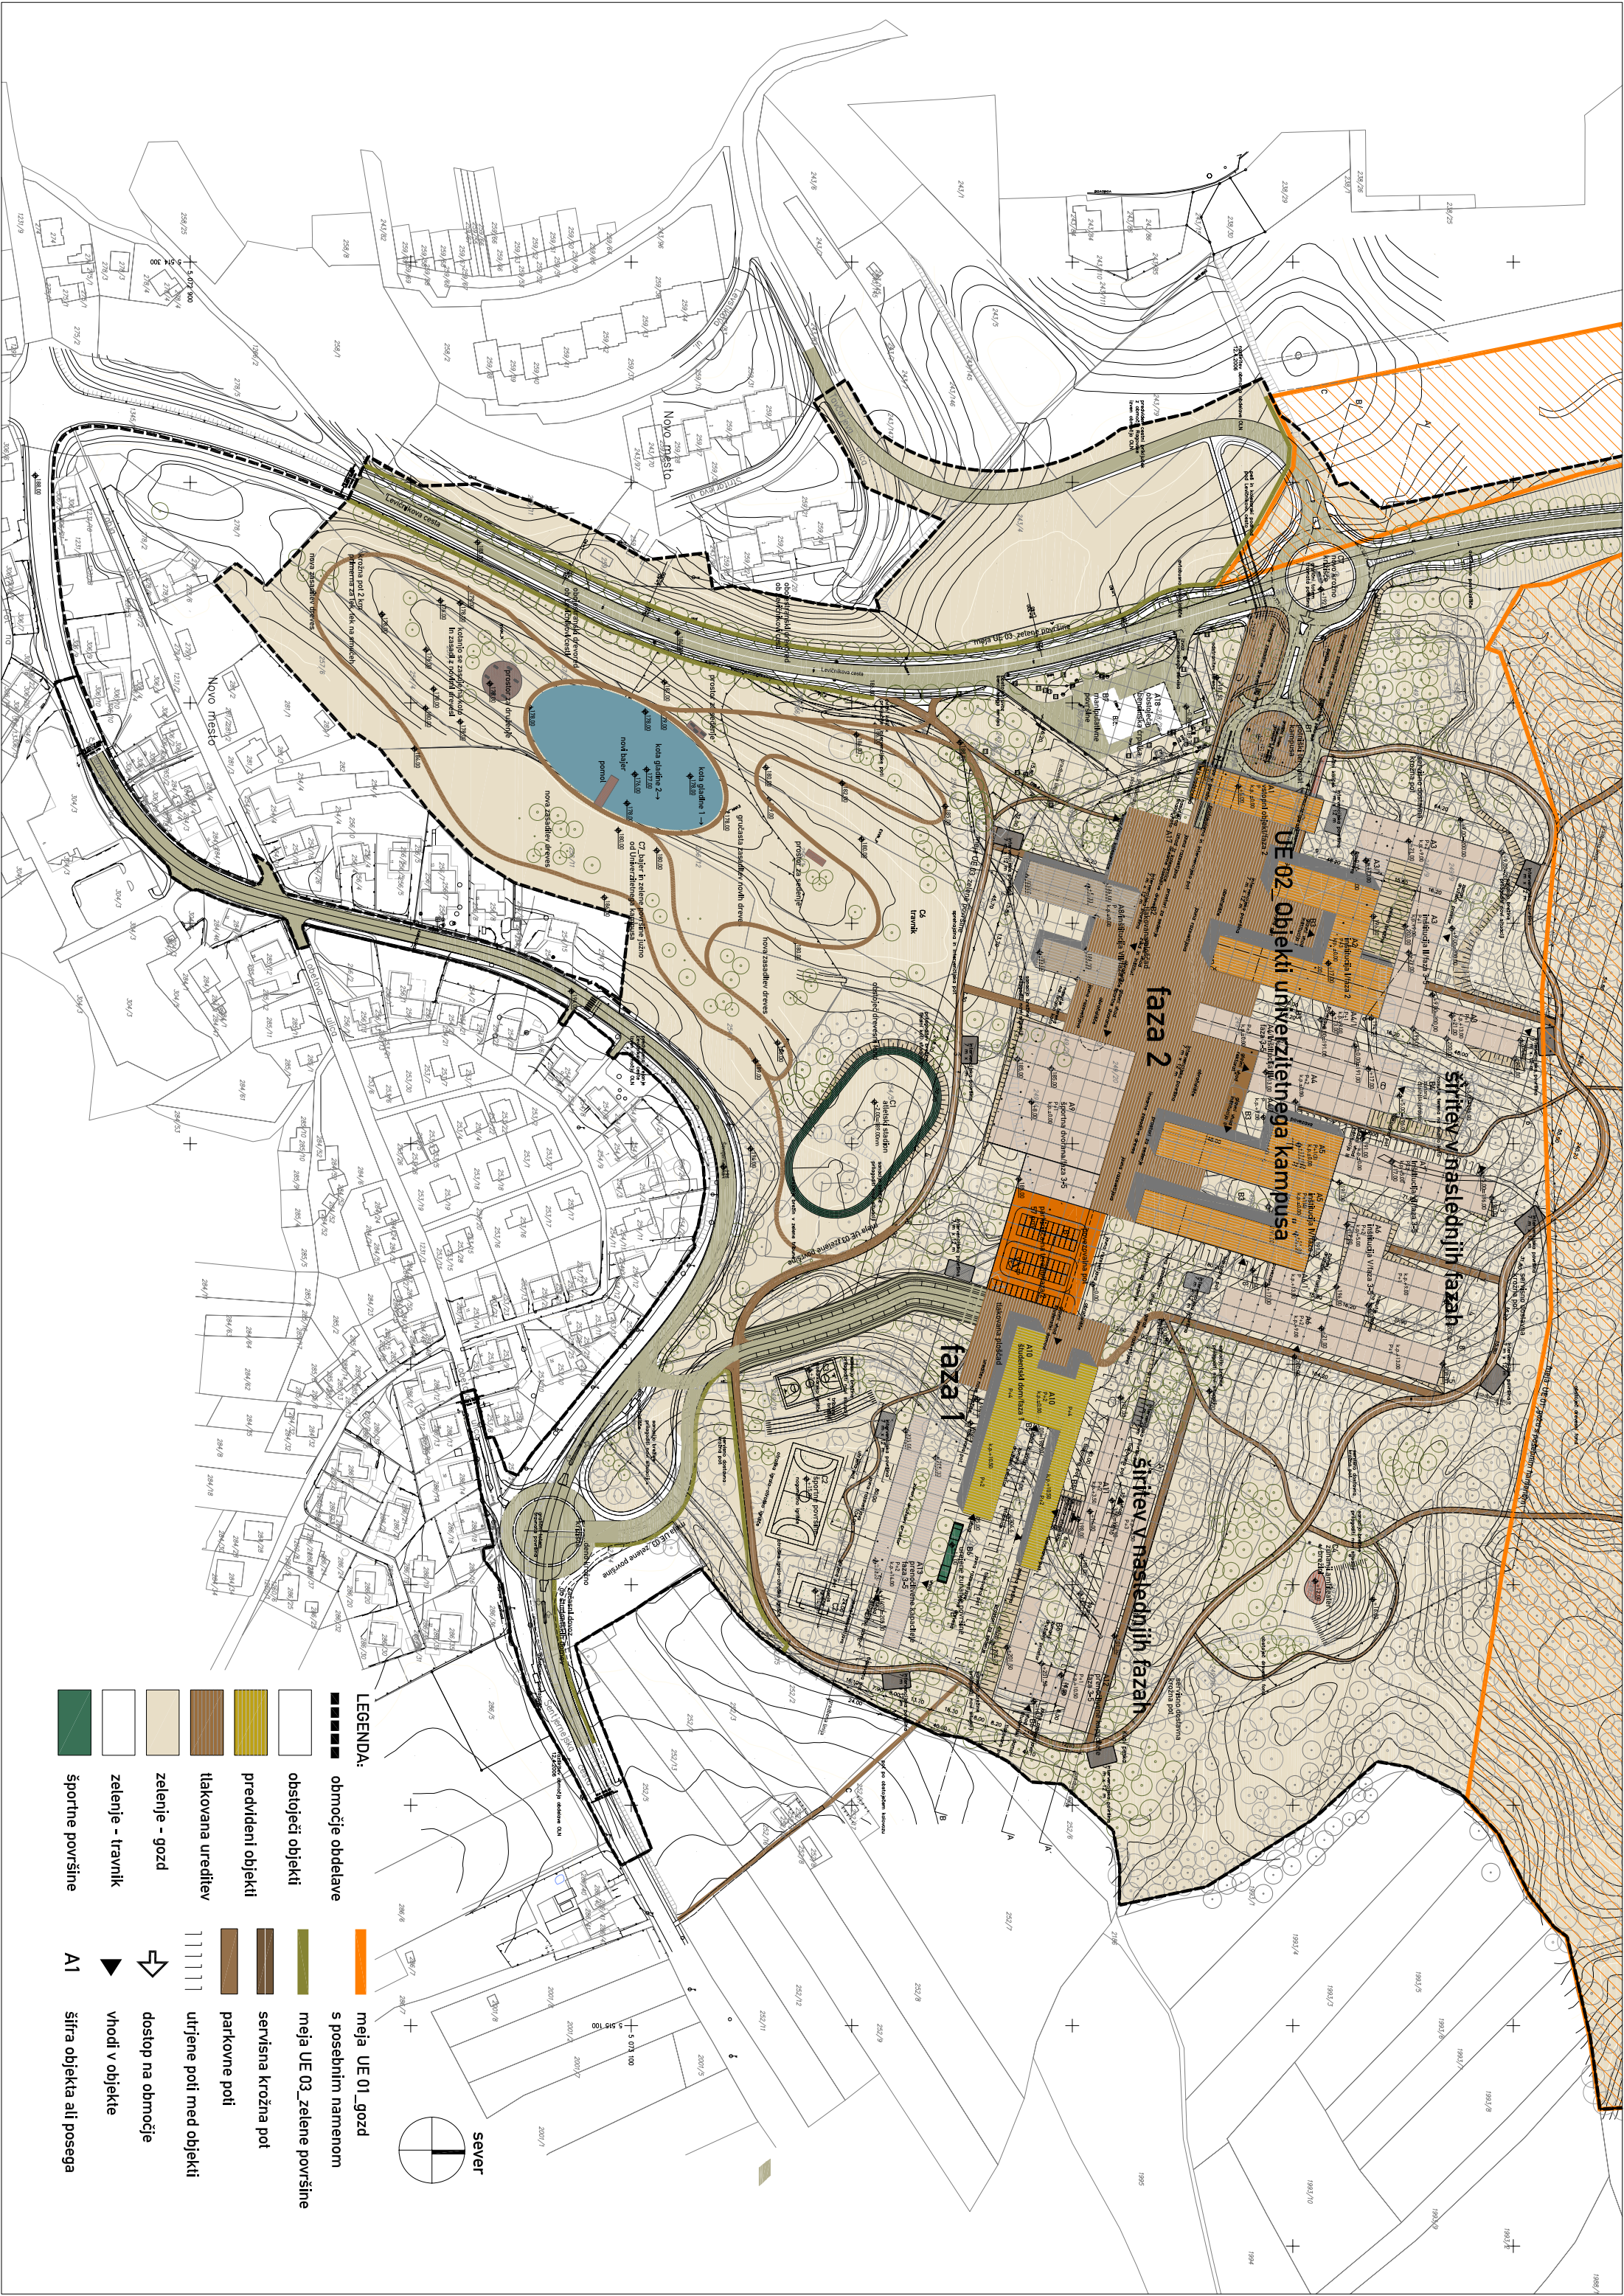

LEGENDA:

območje obdelave

obstoječi objekti

predvideni objekti

tlakovana ureditev

zelenje - gozd

zelenje - travnik

športne površine

meja UE 01_gozd

s posebnim namenom

meja UE 03_zelene površine

servisna krožna pot

parkovne poti

utrjene poti med objekti

dostop na območje

vhodi v objekte

širita objekta ali posega