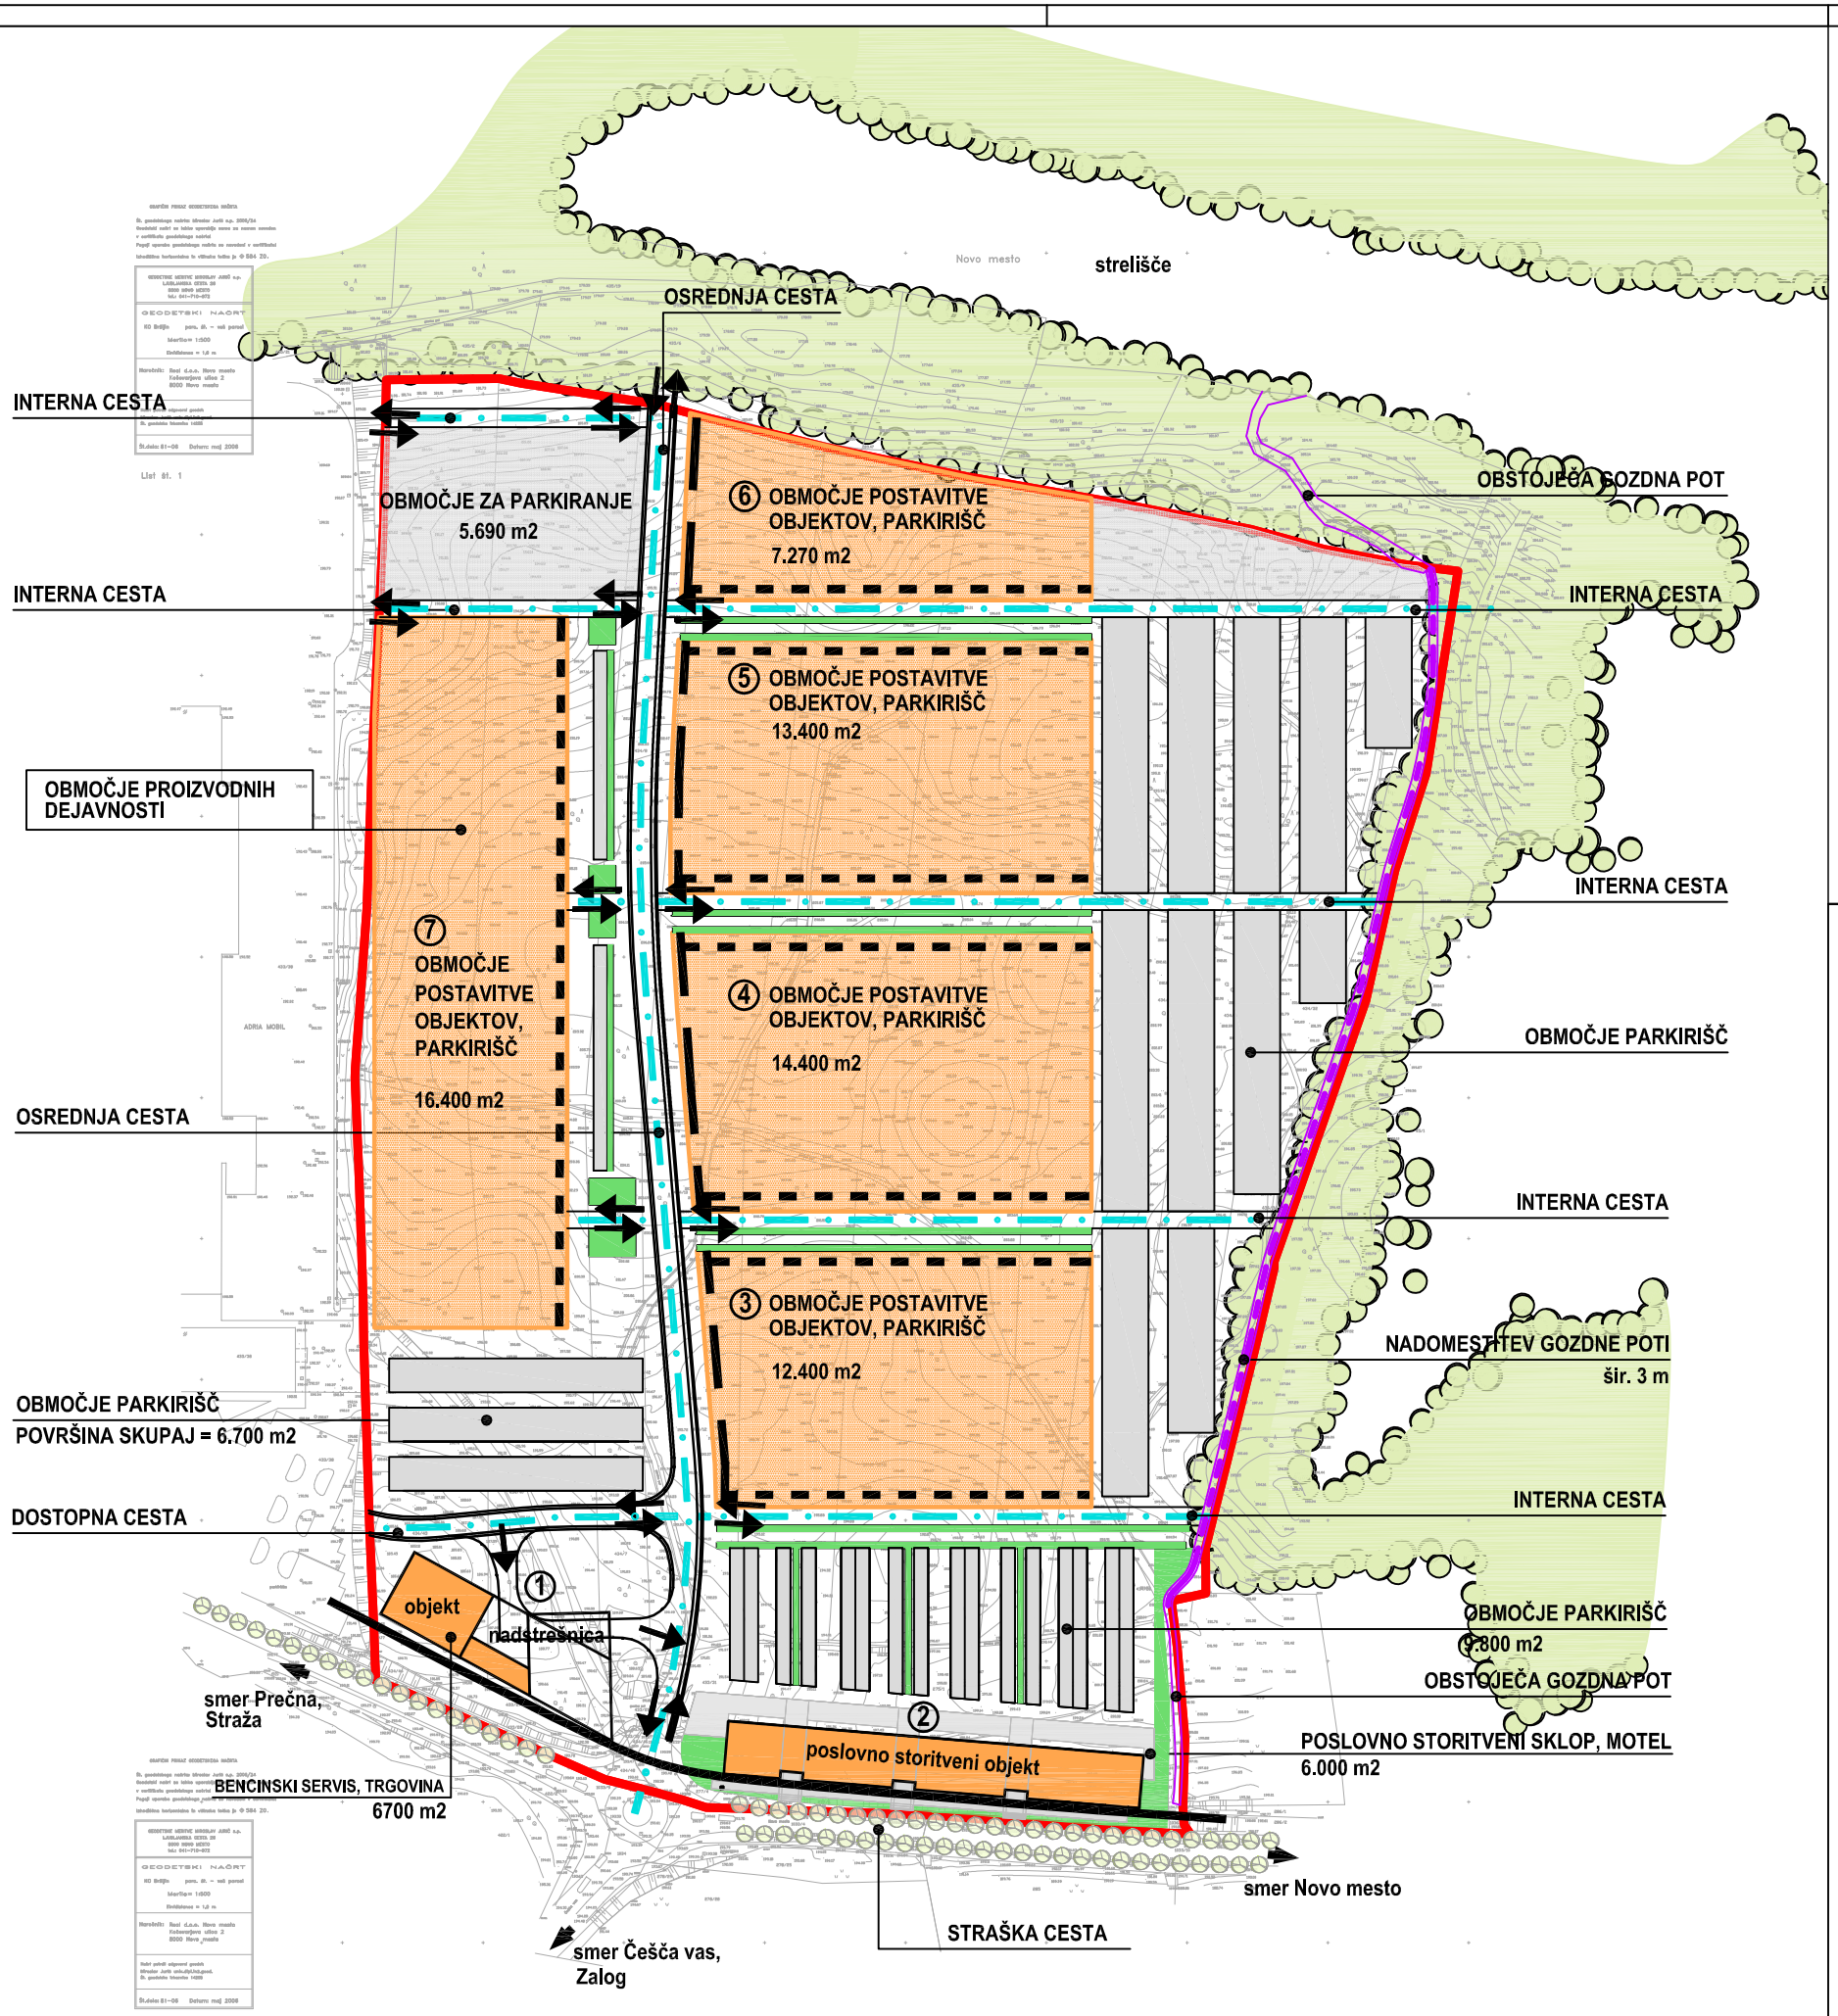

LEGENDA:

- meja območja OPPN
- os ceste
- uvoz - izvoz
- obvezna gradbena linija- vzdolž Straške ceste
- obvezna gradbena linija- vzdolž osrednje ceste (vzhod)
- dovoljena gradbena linija- vzdolž internih cest in osrednje ceste (zahod)
- ①-⑦ številke objektov oz. območij za postavitev objektov
- objekti
- območje postavitve objektov, parkirišč
- območje parkirišč, manipulacije
- območje za parkiranje, manipulacijo in skladiščenje
- pasovi zelenja
- obstoječi drevored ob Straški cesti
- obstoječa drevesna vegetacija

Podloga: digitalni geodetski načrt

naslov karte	ZAZIDALNA SITUACIJA
naročnik	REAL, d.o.o. Novo mesto, Kočevarjeva ulica 2, 8000 Novo mesto

naloga / projekt	OBČINSKI PODROBNI PROSTORSKI NAČRT		id. št. pri IZS IZS 0712
	NADOMESTNA GOSPODARSKA CONA OB STRAŠKI CESTI		
faza	DOPOLNJEN OSNUTEK	id. št.	podpis
odg. vodja projekta	LILJANA JANKOVIĆ GROBELŠEK, univ.dipl.inž.arh.	ZAPS 0077 A	
odg. projektant idejne zasnove	mag. RADOVAN NIKIĆ, univ.dipl.inž.grad.	IZS G-0324	
sodelavci	HELENA VEDRIĆ, abs.kraj.arh.		

številka	OPPN-L3/2006	datum	februar 2008	merilo 1: 1.500	list 2.1