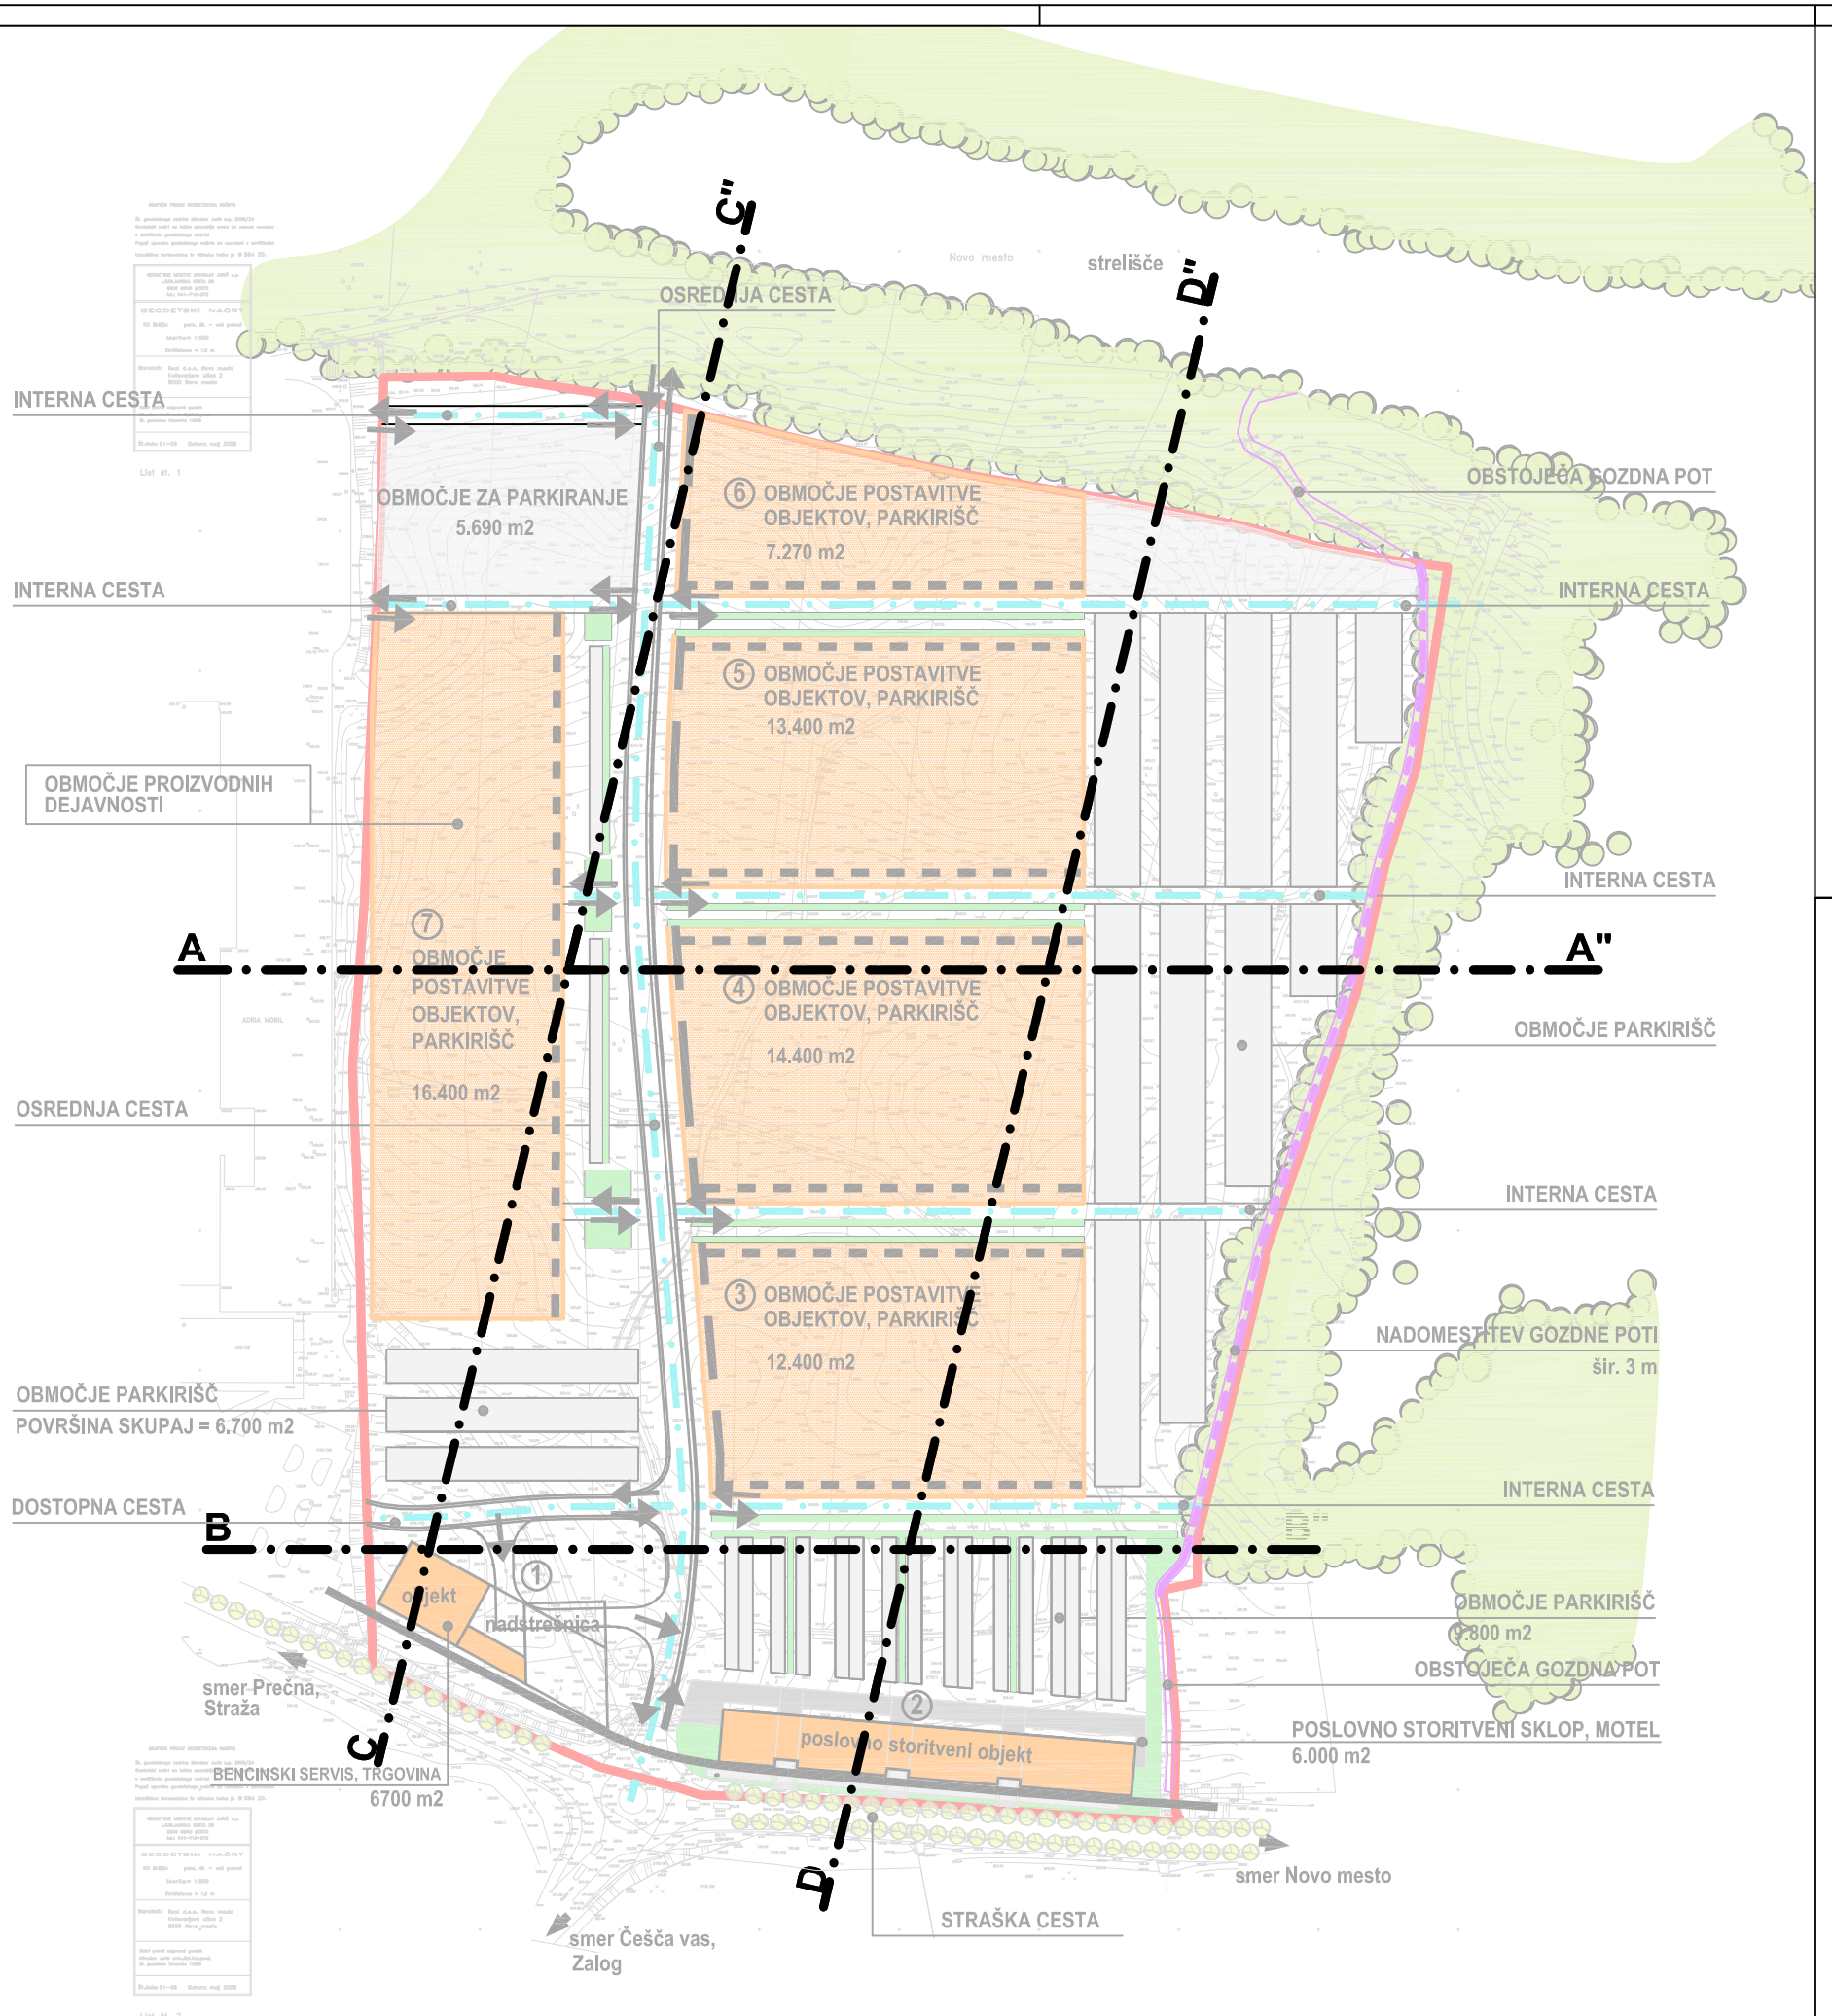


LEGENDA:

- meja območja OPPN
- os ceste
- uvoz - izvoz
- obvezna gradbena linija- vzdolž Straške ceste
- obvezna gradbena linija- vzdolž osrednje ceste (vzhod)
- dovoljena gradbena linija- vzdolž internih cest in osrednje ceste (zahod)
- ①-⑦ številke objektov oz. območij za postavitev objektov
- objekti
- območje postavitve objektov, parkirišč
- območje parkirišč, manipulacije
- območje za parkiranje, manipulacijo in skladiščenje
- predlog zasaditve
- obstoječi drevored ob Straški cesti
- obstoječa drevesna vegetacija

Podloga: digitalni geodetski načrt

| | |
|---|---|
| naslov karte | ZAZIDALNA SITUACIJA S PRIKAZOM POTEKOV PREREZOV |
| naročnik | REAL, d.o.o. Novo mesto, Kočevarjeva ulica 2, 8000 Novo mesto |

ACER
Prostorsko načrtovanje, projektiranje in varstvo okolja Novo mesto, d.o.o.

| | | | |
|---|---|---|---|
| naloga / projekt | OBČINSKI PODROBNI PROSTORSKI NAČRT | | id. št. prn IZS: IZS 0712 |
| | NADOMESTNA GOSPODARSKA CONA OB STRAŠKI CESTI | | |
| faza | DOPOLNJEN OSNUTEK | id. št. | podpis |
| odg. vodja projekta | LILJANA JANKOVIČ GROBELŠEK, univ.dipl.inž.arh. | ZAPS 0077 A | |
| odg. projektant idejne zasnove | mag. RADOVAN NIKIĆ, univ.dipl.inž.grad. | IZS G-0324 | |
| sodelavci | HELENA VEDRIĆ, abs.kraj.arh. | | |
| številka | OPPN-L3/2006 | datum: februar 2008 | merilo: 1: 1.500 |
| list | 2.2 | | |