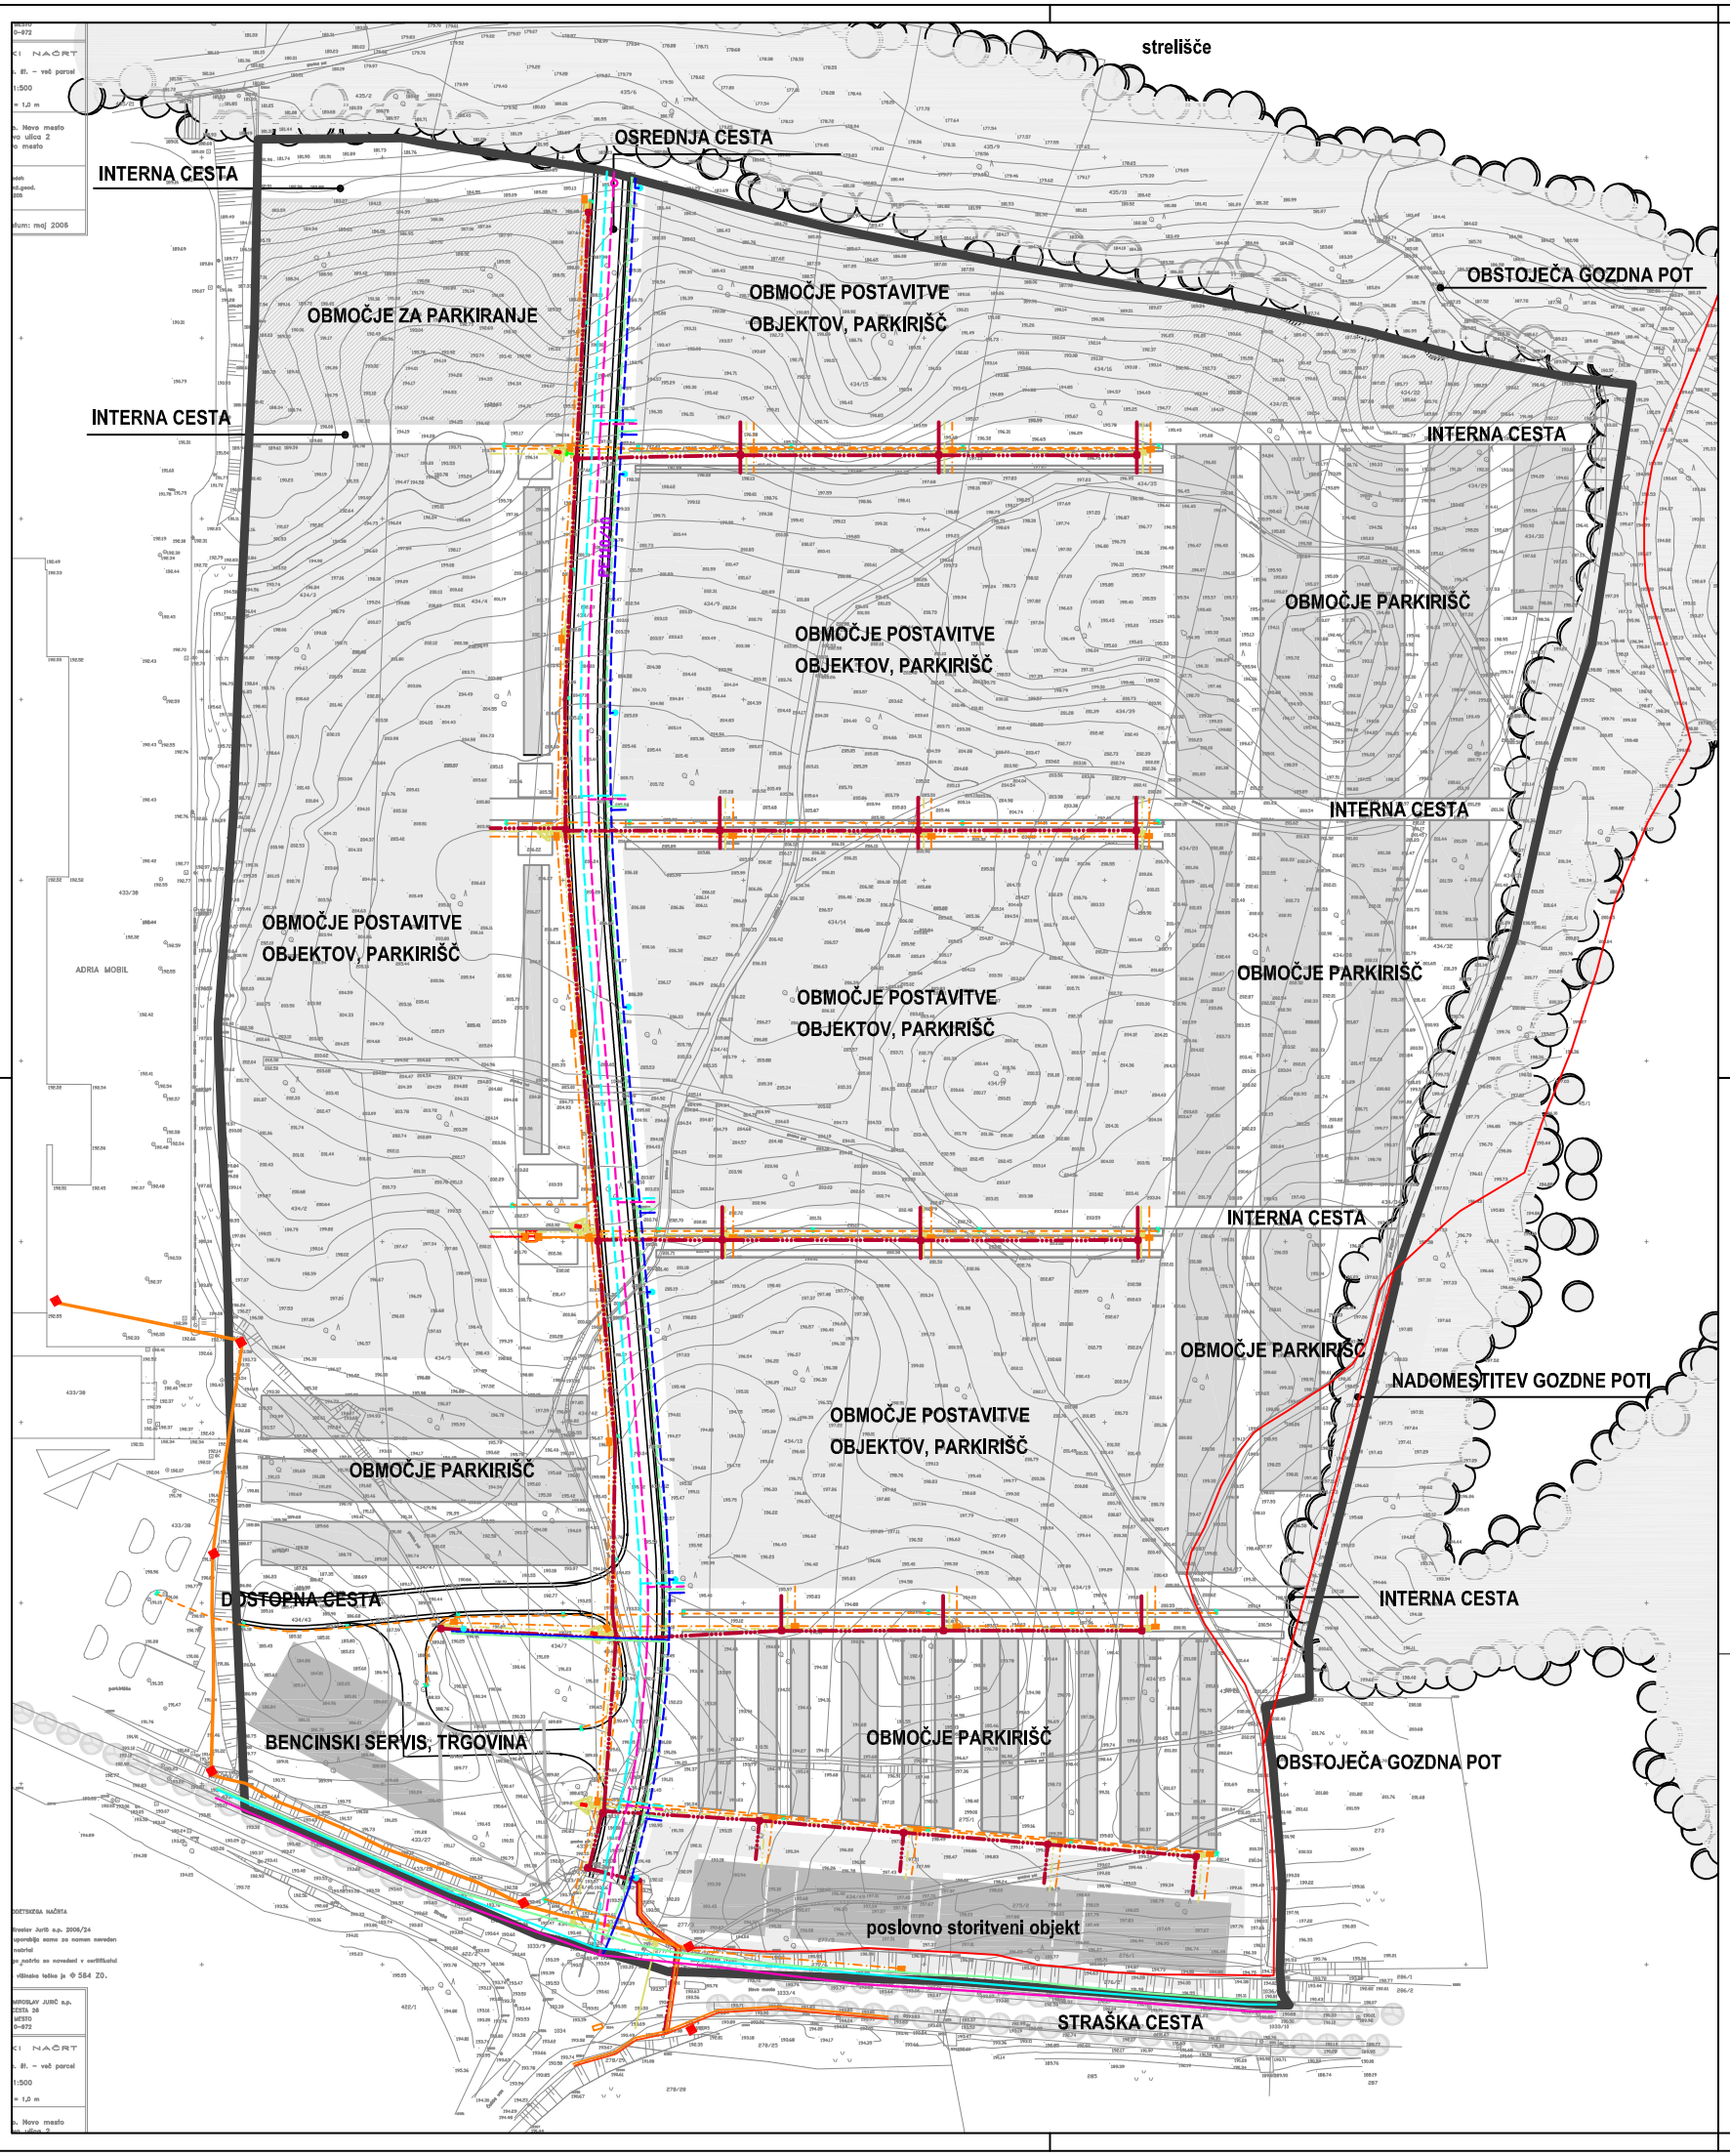

LEGENDA	OBSTOJEČE	PROJEKTIRANO
VODOVODNO OMREŽJE		
KANALIZACIJA KOMUNALNE ODPADNE VODE		
KANALIZACIJA PADAVINSKE ODPADNE VODE		
PLINOVODNO OMREŽJE – sekundarno		
ELEKTROENERGETSKO OMREŽJE – 20kV – kablovod		
ELEKTROENERGETSKO OMREŽJE – kab. kanlizacija		
ELEKTROENERGETSKO OMREŽJE – JAVNA RAZSVETLJAVA		
TELEKOMUNIKACIJSKO OMREŽJE		
KABELSKO RAZDELILNO OMREŽJE		

meja območja OPPN

naslov karte	PRIKAZ UREDITEV GLEDE POTEKA OMREŽIJ IN PRIKLJUČEVANJA NA GOSPODARSKO JAVNO INFRASTRUKTURO – ZBIRNA SITUACIJA		
naročnik	REAL, d.o.o. Novo mesto, Kočevarjeva ulica 2, 8000 Novo mesto		
	ACER *Prostorsko načrtovanje, projektiranje in varstvo okolja Novo mesto, d.o.o.*		
naloga / projekt	OBČINSKI PODROBNI PROSTORSKI NAČRT	id. št. pr/IZS	IZS 0712
	NADOMESTNA GOSPODARSKA CONA OB STRAŠKI CESTI		
faza	DOPOLNJEN OSNUTEK	id. št.	podpis
odg. vodja projekta	LILJANA JANKOVIĆ GROBELŠEK, univ.dipl.inž.arh.	ZAPS 0077 A	
odg. projektant idejne zasnove	mag. RADOVAN NIKIĆ, univ.dipl.inž.grad.	IZS G-0324	
sodelavci	DUŠKO ŽERAJIĆ, univ.dipl.inž.str.	IZS S-0147	
	VINKO KRIŽMANČIĆ, univ.dipl.inž.el.	IZS E-0418	
številka	OPPN-L3/2006	datum: februar 2008	merilo: 1: 1000	list: 2.10